
 


- LEGENDA
- DEMOLIZIONE
 - COSTRUZIONE
 - AREA NON OGGETTO DI INTERVENTO
 - AREA NON OGGETTO DI RIQUALIFICAZIONE SANITARIA

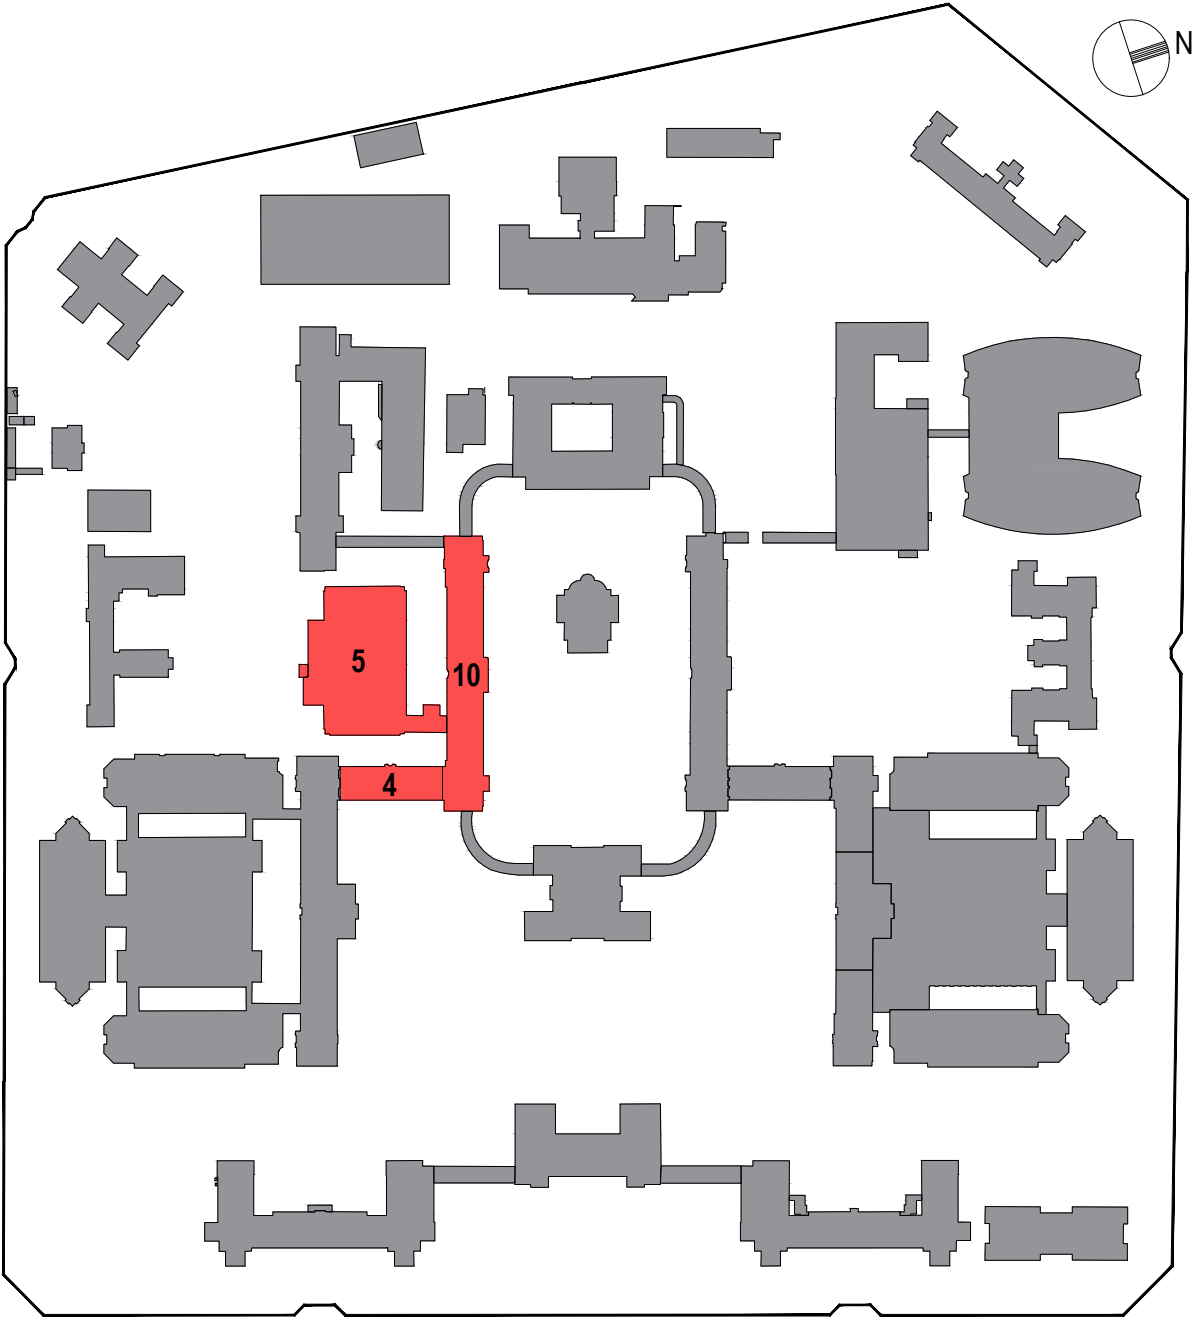

**ASST Grande Ospedale
Metropolitano Niguarda**
P.zza Ospedale Maggiore, 3
20162 Milano

**RISTRUTTURAZIONE PADIGLIONE CARATI -
NPI E PSICHIATRIA**
CUP H42C21001160002

RTP PROGETTAZIONE:

Mandatario:

Deems

Coordinamento del gruppo di
progettazione e coordinamento
dell'attività progettuale:
Ing. Alessandro Ricci
Tecnico coordinante:
Ing. Walter Tano

Mandante:

ASST

Progettazione architettonica e
strutturale:
Ing. Mario Cogliati

Consulenti esclusi dall'RTP:

ASST

Tecnico coordinante:
Ing. Walter Tano

ASST Grande Ospedale Metropolitano Niguarda

RESPONSABILE UNICO DEL PROGETTO Dott. Ing. Alberto Zilli	DIRETTORE GENERALE Dott. Ing. Alberto Zilli
RESPONSABILE DI PROCEDIMENTO Dott. Arch. Pierluigi Farnetti di Tur Vigna	DIRETTORE AMMINISTRATIVO Arch. Alberto Zilli
	DIRETTORE SANITARIO Dott. Giuseppe Zilli
	DIRETTORE SOCIO-SANITARIO Dott.ssa Laura Zilli

Rev.	Data	Aggiornamenti	Completato	Verificato	Approvato
01	20/07/2028	EMISSIONE PER CONFERENZA DEI SERVIZI	GG	GG	SB

Titolo intervento: RISTRUTTURAZIONE PADIGLIONE CARATI - NPI E PSICHIATRIA
PROGETTO DI FATTIBILITA' TECNICO ECONOMICA

Titolo: PROGETTO ARCHITETTICO
PIANTA PIANO TERZO - CONFRONTO
Codice elaborato:

Scale: 1:100
File: PTF_3_0_1_0_28_07_2028

PFTE	3	10	A1	D	020
Fase	3	10	Unità Funz.	Categoria	Tipologia