
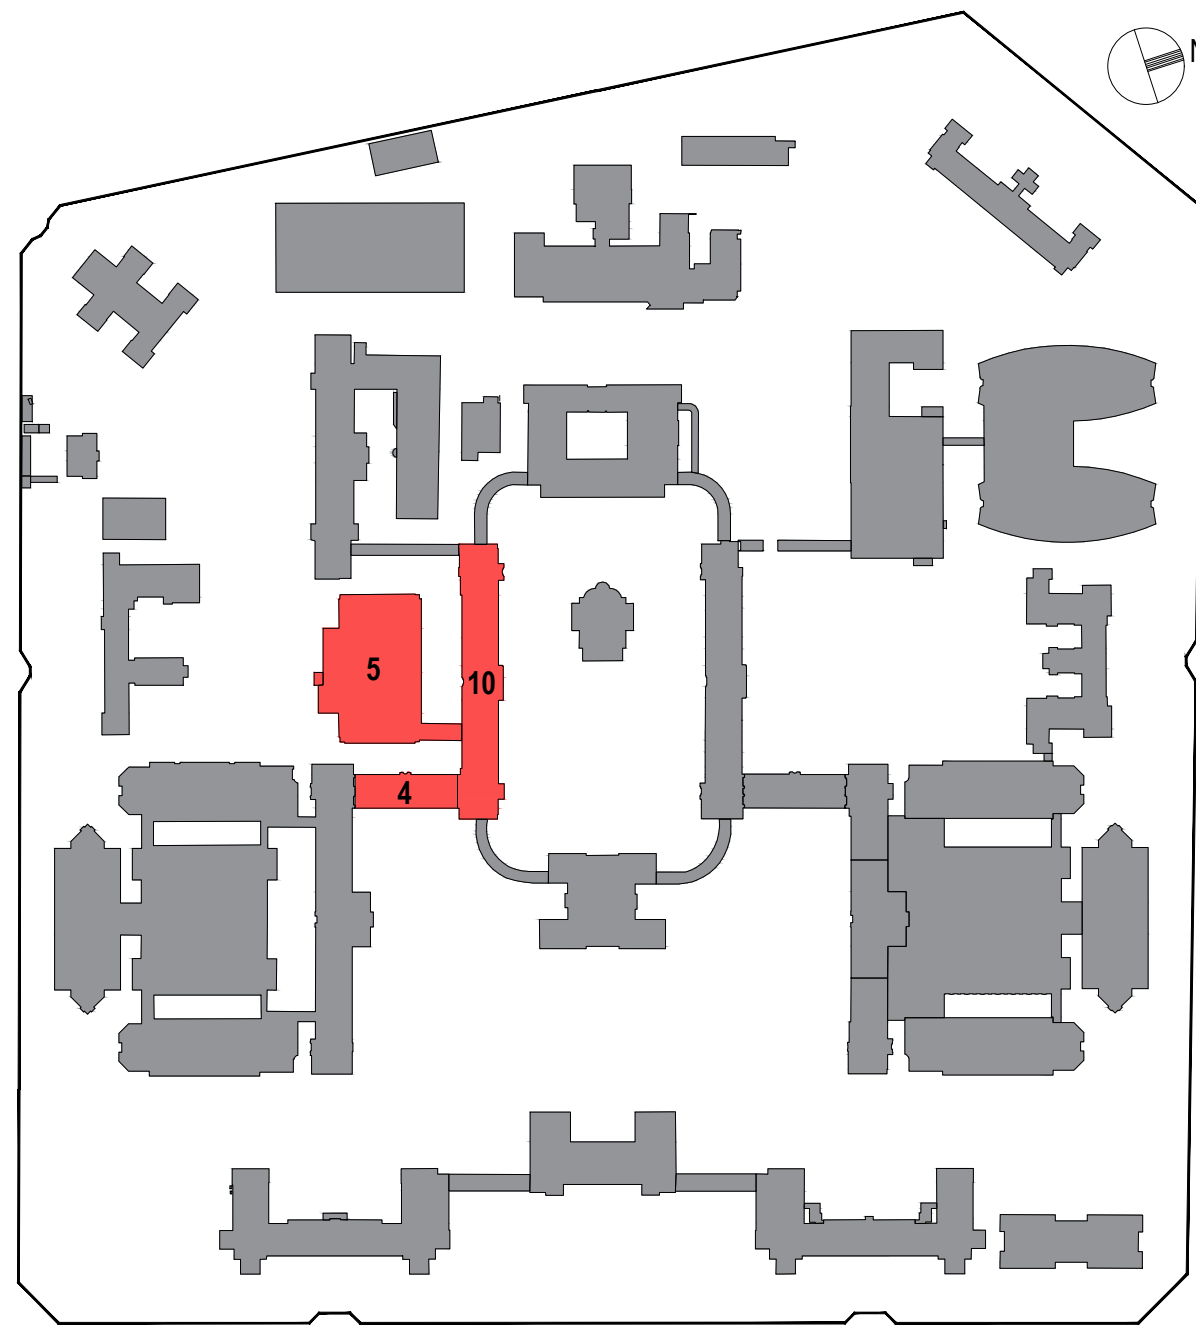


LEGENDA
AREA NON OGGETTO DI INTERVENTO
TUTTI I LOCALI SENZA DESTINAZIONE SONO DA INTENDERSI COME VUOTI E ATTUALMENTE NON IN USO

 

RISTRUTTURAZIONE PADIGLIONE CARATI - NPI E PSICHIATRIA CUP H42C21001160002

RTP PROGETTAZIONE:
Mandatario:
Deems
Completamento del progetto di ristrutturazione e adeguamento in base alle prescrizioni tecniche, progettuali e costruttive.
Tecnico coordinatore:
Ing. Walter Tiano

Mandante:
ASST
Progettazione esecutiva e coordinamento della costruzione.
Progettazione esecutiva e coordinamento della costruzione.
Ing. Mario Cogliari

Consulenti esclusi dall'RTP:
Tecnico coordinatore:
Ing. Walter Tiano

ASST Grande Ospedale Metropolitano Niguarda				
RESPONSABILE UNICO DEL PROGETTO	Dott. Ing. Daniele Berti	DIRETTORE GENERALE	Dott. Alberto Zili	
RESPONSABILE DI PROGETTO	Dott. Arch. Pierluigi Farnetti di Tur Vigna	DIRETTORE AMMINISTRATIVO	Dott. Giuseppe Berti	
		DIRETTORE SANITARIO	Dott. Giuseppe Berti	
		DIRETTORE SOCIO-SANITARIO	Dott. Luca Zappalà	

Rev.	Data	Aggiornamenti	Completato	Verificato	Approvato
01	20/07/2028	EMISSIONE PER CONFERENZA DEI SERVIZI	GG	GG	SB
02					

Titolo: PROGETTO ARCHITETTONICO
PIANTA PIANO INTERRATO - STATO DI FATTO
Codice elaborato: PFTE I 10 A1 D 001

Scale: 1:100
File: PFTE_I_10_A1_D_001_001_RIF_PN