


Pianta Piano Quarto

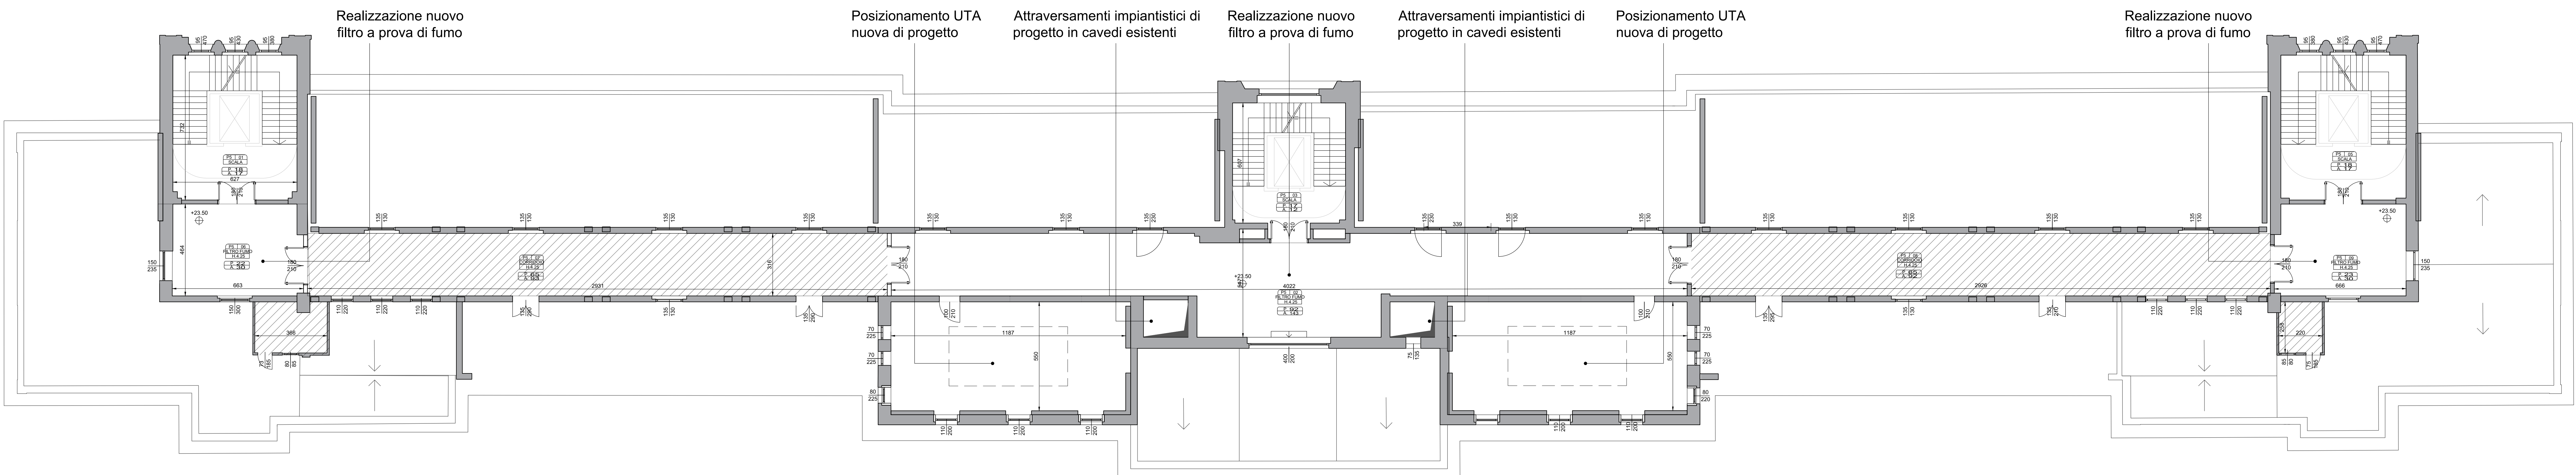

Pianta Piano Quinto

LEGENDA:

NUOVE UTA

LEGENDA LOCALI:

PT = Piano Terra
P2 = Piano Secondo

Legenda Locali

LEGENDA SERRAMENTI:

1) LE QUOTE ALTIMETRICHE SONO RIFERITE AL FINITO (SALVO DOVE PUNTUALMENTE SPECIFICATO).

2) GLI ARREDI E LE ATTREZZATURE SONO INDICATIVI DELLA POSSIBILE DISTRIBUZIONE ALL'INTERNO DEI LOCALI E NON SONO INCLUSI NELLA FORNITURA.

3) TUTTE LE MISURE SONO DA VERIFICARE IN OPERA A CURA DELL'IMPRESA, EVENTUALI VARIAZIONI VANNO CONCORDATE CON LA D.L.

Sistema Socio Sanitario
Regione Lombardia

ASST Grande Ospedale
Metropolitano Niguarda

Ospedale Niguarda
Piazza Ospedale Maggiore, 3
20162 Milano
C.F./P.IVA 08115890962

LAVORI DI RISTRUTTURAZIONE DEL PADIGLIONE 11 (TALAMONA)
FORMAZIONE E DEGENZE BUFFER CUP: H42C22000680002

COMMITTENTE:
divisione generale:
dot. ALBERTO ZOLI
direttore amministrativo:
avv. ALBERTO RUSSO
direttore sanitario:
dot. GIUSEPPE SECHI
direttore socio-sanitario:
dott.ssa LAURA ZOPPINI
responsabile unico progetto:
ing. DAVIDE BRENA
responsabile del procedimento:
ing. CRISTO SCUDIERI

PROGETTISTI:
coord. progettazione e integrazione delle prestazioni specialistiche:
arch. ANDREA G. TADDA (Progettisti Associati Technar s.r.l.)
progetto opere edili:
arch. ANDREA G. TADDA (PAT s.r.l.)
arch. MASSIMILIANO BARUFFI (Posimilano s.r.l.)
progetto impianti idrico-sanitari e meccanici ed elettrici:
ing. ROBERTO TADDA (Progettisti Associati Technar s.r.l.)
arch. MASSIMILIANO BARUFFI (Posimilano s.r.l.)
coordinamento sicurezza in fase di progettazione:
arch. MASSIMILIANO BARUFFI (Posimilano s.r.l.)
progetto delle opere strutturali:
arch. MASSIMILIANO BARUFFI (Posimilano s.r.l.)
progetto prevenzione incendi:
ing. ROBERTO TADDA (Progettisti Associati Technar s.r.l.)

REGIONE LOMBARDIA
DIREZIONE REGIONALE
DELLA SANITA'
DIREZIONE REGIONALE
DELLA SANITA'
DIREZIONE REGIONALE
DELLA SANITA'

REGIONE LOMBARDIA
DIREZIONE REGIONALE
DELLA SANITA'
DIREZIONE REGIONALE
DELLA SANITA'
DIREZIONE REGIONALE
DELLA SANITA'

REGIONE LOMBARDIA
DIREZIONE REGIONALE
DELLA SANITA'
DIREZIONE REGIONALE
DELLA SANITA'
DIREZIONE REGIONALE
DELLA SANITA'

01	29/07/2026	Conferenza dei Servizi	VA	AT	
Rev.	001	Disegnato	Ridotto	AT	Convalidato
PROGETTISTI:			Disegno N.		
Progettisti Associati Technar poolmilano ENGINEERING CLUSTER			Scale: 1:100		
Oggetto: PROGETTO DI FATTIBILITA' TECNICO ECONOMICA OPERE EDILI			Data: 29/07/2026		
Descrizione: Stato di progetto - Pianta Piano Quarto e Quinto			Composta: 2026016		
			Revisione 16: 2026016		

Ai termini di legge il progettista si riserva la proprietà di questo disegno con la produzione di riprodotti o trasferiti a terzi senza autorizzazione.