
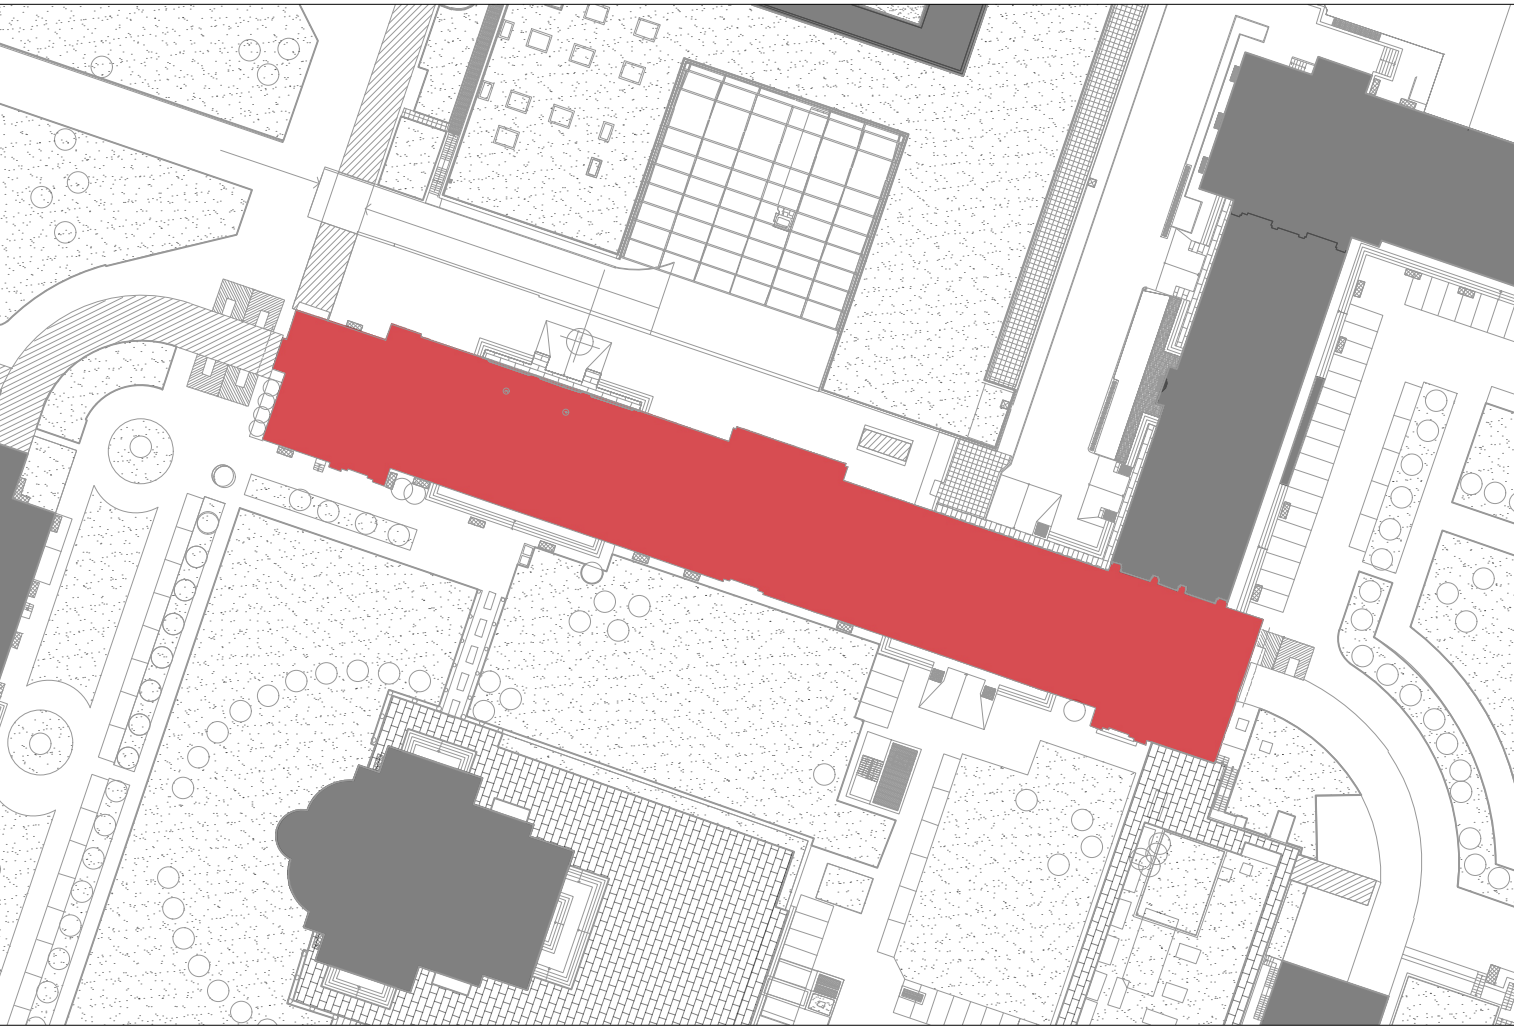


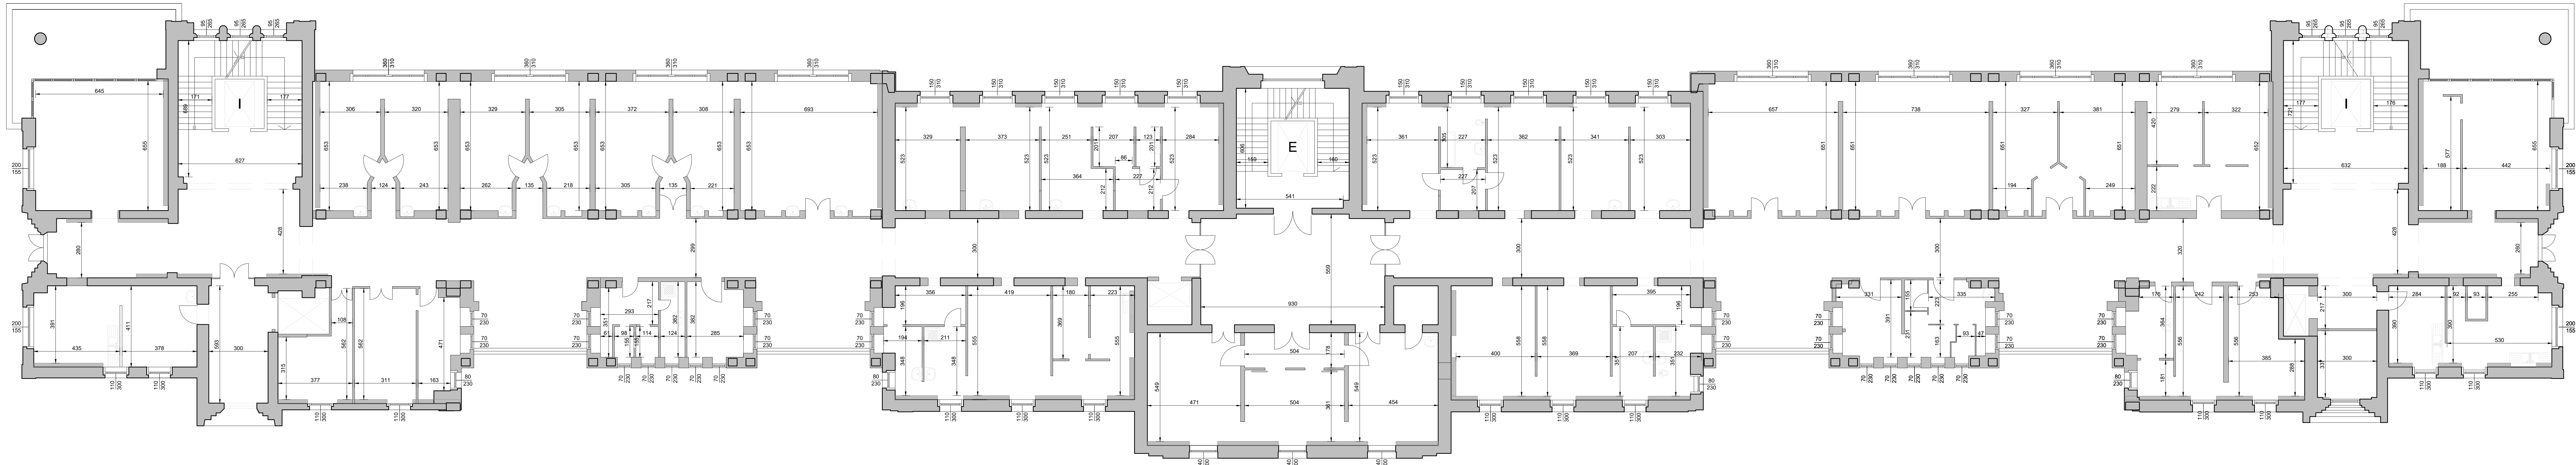

KEYPLAN

LEGENDA

— AREA INTERVENTO - CPS
— AREA INTERVENTO - CD
PORTE REI 60
PORTE REI 120
DELIMITAZIONE LOCALI
SEZIONE

LEGENDA LOCALI

Piano	Altezza soffitti/controsoffitti (m)	Numero locale
P1 = Piano Interrato	2.00	1000
P1 = Piano Terra	2.50	1001
P2 = Piano Primo	3.00	1002
P3 = Piano Secondo	3.50	1003
P4 = Piano Sottotetto	4.00	1004

Sigla finitura pareti
Sigla finitura pavimento
Perimetro locale (m)
Altezza riassamento controsoffitto (m) = 0.08

Sigla finitura
soffitto/controsoffitto
Sigla zoccolo
Superficie locale (mq)

LEGENDA SERRAMENTI

Larghezza (cm)
Altezza (cm)

NOTE:

1) LE QUOTE ALTIMETRICHE SONO RIFERITE AL FINITO (SALVO DOVE PUNTUALMENTE SPECIFICATO)
2) TUTTE LE MISURE SONO DA VERIFICARE IN OPERA A CURA DELL'IMPRESA, EVENTUALI VARIAZIONI VANNO CONCORDATE CON LA D.L.

Sistema Socio Sanitario
Regione Lombardia

**ASST Grande Ospedale
Metropolitano Niguarda**

Ospedale Niguarda
Piazza Ospedale Maggiore, 3
20158 Milano
C.F./P.IVA 0315660960

LAVORI DI RISTRUTTURAZIONE DEL PADIGLIONE 11 (TALAMONA)
FORMAZIONE E DEGENZE BUFFER

CUP: H42C22000680002

COMITENTE:
direttore generale:
dott. ALBERTO ZOLI
direttore amministrativo:
avv. ALBERTO RUSSO
direttore sanitario:
dott. GIUSEPPE SECHI
direttore sociosanitario:
dott.ssa LAURA ZOPPINI
responsabile unico progetto:
Ing. DAVIDE BRENA
responsabile del procedimento:
Ing. ORATO SCUDERI

PROGETTISTI:
coord., progettazione e integrazione delle prestazioni specialistiche:
arch. ANDREA G. TADDA [Progettisti Associati Tecnicar s.r.l.]
progetto opere edili:
arch. ANDREA G. TADDA [PAT s.r.l.]
arch. MASSIMILIANO BARUFFI [Poolmilano s.r.l.]
progetto impianti idrico-sanitari e meccanici ed elettrici:
Ing. ROBERTO TADDA [Progettisti Associati Tecnicar s.r.l.]
Ing. CARLO TOLLARDO [Engineering Platform 67]
confinamento sicurezza in fase di progettazione:
arch. MASSIMILIANO BARUFFI [Poolmilano s.r.l.]
progetto delle opere strutturali:
arch. MASSIMILIANO BARUFFI [Poolmilano s.r.l.]
progetto prevenzione incendi:
Ing. ROBERTO TADDA [Progettisti Associati Tecnicar s.r.l.]

PROGETTISTI:
Progettisti Associati
poolmilano
ENGINEERING
J&P PLATFORM

Milano (MI) - Via Cortina d'Ampezzo, 13
Tel. 02/45490500 Fax 02/45490501
Macerato (MC) - Via Giacomo Matteotti,
7/A Tel. 0532/953636
Padova (PD) - Viale dell'Industria,
23/A Tel. 0441/833020

Oggetto
**PROGETTO DI FATTIBILITA' TECNICO ECONOMICA
Opere edili**

Descrizione
Stato di fatto - Pianta Piano Terzo

Scala: 1:100
Data: 28/07/2026
Commissa: 2026016
Nome file: 2026_016_01_PTE_3_1_1_A_0_001_00_sump

A termini di legge il progettista si riserva la proprietà di questo disegno con la proibizione di riprodurlo o trasferirlo a terzi senza autorizzazione.