


LEGENDA SIMBOLI

LEGENDA RETINI



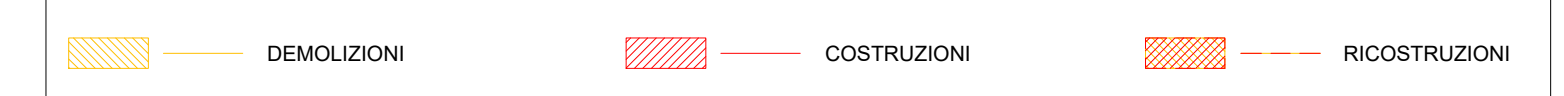

**ASST Grande Ospedale
Metropolitano Niguarda**



Ospedale Niguarda

LAVORI DI RISTRUTTURAZIONE DEL PADIGLIONE 11 (TALAMONA)

FORMAZIONE E DEGENZE BUFFER

Piazza Ospedale Maggiore, 3
20152 Milano
C.F./P.IVA 06315660960

COMMITTEE:
direttore generale:
dott. ALBERTO ZOLI

direttore amministrativo:
avv. ALBERTO RUSSO

direttore sanitario:
dott. GIUSEPPE BÉCHI

direttore socio-sanitario:
dott.ssa LAURA ZOPPINI

responsabile unico progetto:
Ing. DAVIDE BRENA

responsabile del procedimento:
Ing. ORAZIO SCUDERI

PROGETTISTI:

coord. progettazione e integrazione delle prestazioni specialistiche:
arch. ANDREA G. TADDIA [Progettisti Associati Tecnear s.r.l.]

progetto opere edili:
arch. ANDREA G. TADDIA [PAT s.r.l.]
arch. MASSIMILIANO BARUFFI [Poolmilano s.r.l.]

progetto impianti idro-sanitari e meccanici ed elettrici
ing. ROBERTO TADDIA [Progettisti Associati Tecnear s.r.l.]
ing. CARLO TOLLARDO [Engineering Platform 67.12]

coordinamento sicurezza in fase di progettazione:
arch. MASSIMILIANO BARUFFI [Poolmilano s.r.l.]

progetto delle opere strutturali:
arch. MASSIMILIANO BARUFFI [Poolmilano s.r.l.]

progetto prevenzione incendi:
ing. ROBERTO TADDIA [Progettisti Associati Tecnear s.r.l.]

CUP: H42C2000680002



ORDINE DEGLI ARCHITETTI,
INGEGNERI, INGEGNERI E
COOPERATORI DELLA REGIONE
DI MILANO E DELLA PROVINCIA
DI MONZA

**MASSIMILIANO
BARUFFI
ARCHITETTO**

1-136



00	29/07/2026	Prima emissione	LA	CZ
Rev.	Data	Descrizione	Redatto	Controllato

PROGETTISTI:





Milano (MI) - Via Cortina d'Ampezzo, 13
Tel. 02/45490500 Fax 02/45490051

Machero (MB) - Via Giacomo Matteotti,
7/A Tel. 0332/930936

Piedra (PS) - Viale dell'Industria
23/B Tel. 0444/183520

D-011

Oggetto: PROGETTO DI FATTIBILITA' TECNICO ECONOMICA Opere edili Descrizione: Conforto - Pianta Piano Terzo	Disegno N. D-011 Scala: 1:100 Data: 29/07/2026 Commissa: 2026016 Nome file: 2026_P004_MU_PTE_3_11_A1_D_011_00_Comp01
--	---

A termini di legge il progettista si riserva la proprietà di questo disegno con la proibizione di riprodurlo o trasferirlo a terzi senza autorizzazione.