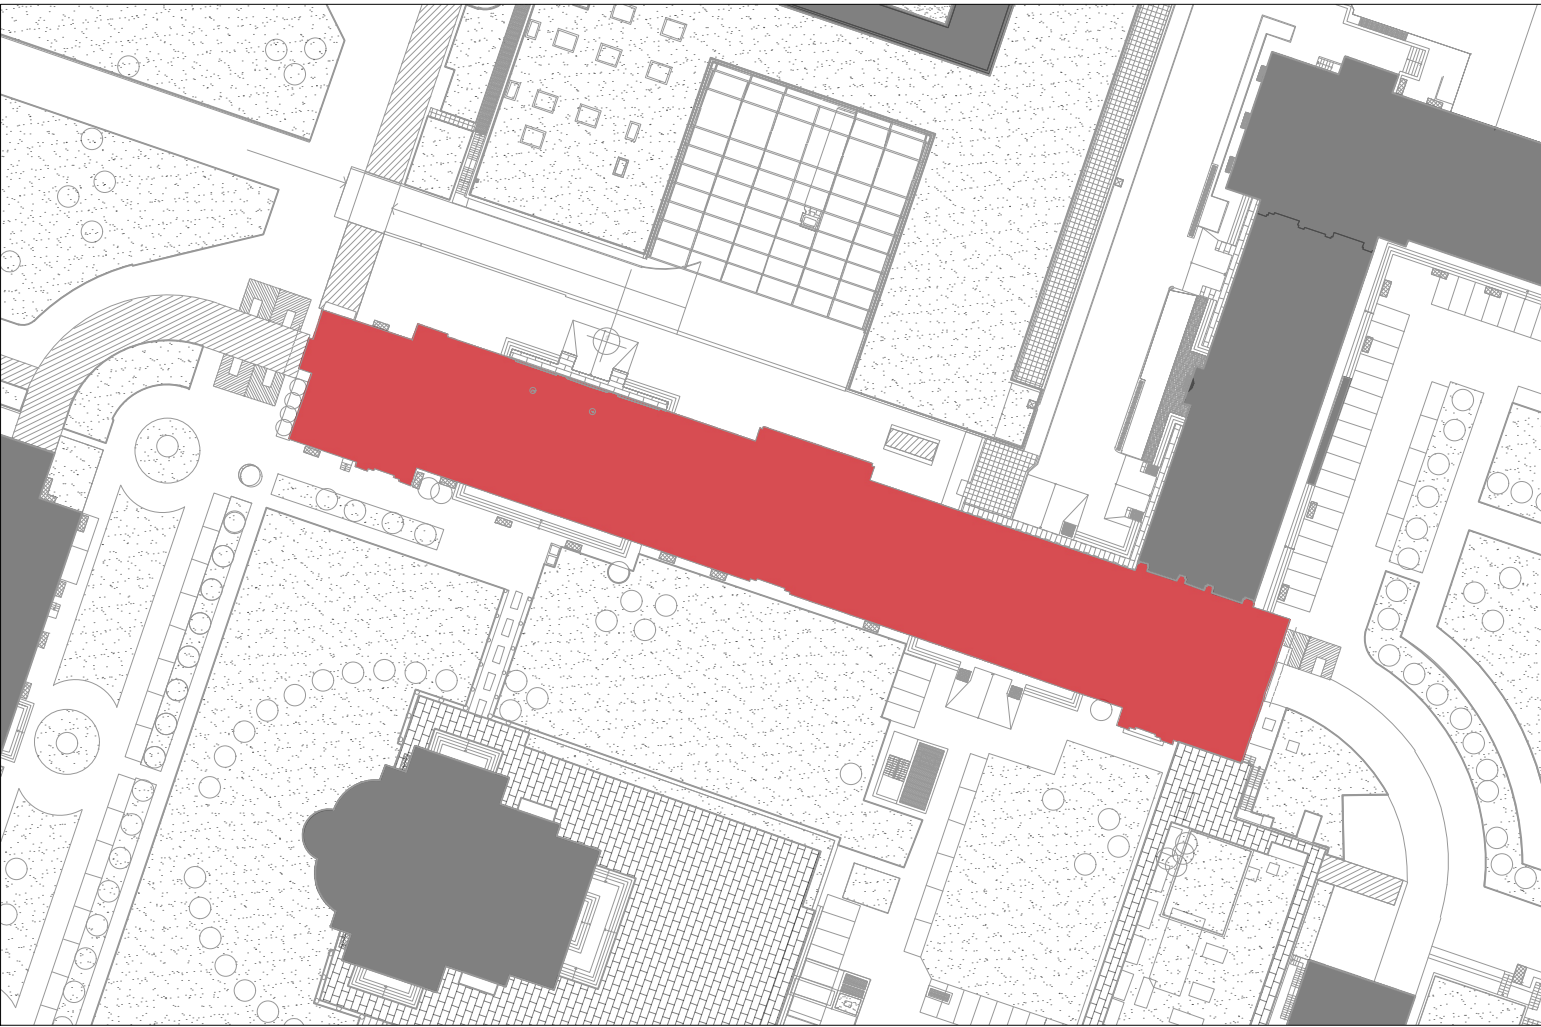


[illegible]

| LOCALITÀ | NOME               | ALTITUDINE (m) | SUPERFICIE (m <sup>2</sup> ) | SUPERFICIE RELATIVA (m <sup>2</sup> /ha) | REP. LUMINANTI         | RAPPORTO LUMINANTIA |
|----------|--------------------|----------------|------------------------------|------------------------------------------|------------------------|---------------------|
| LOCALITÀ | LOCALITÀ           | LOCALITÀ       | LOCALITÀ                     | LOCALITÀ                                 | LOCALITÀ               | LOCALITÀ            |
| PA-49    | VALPESCAIO DIPOLO  | 240            | 514                          | 1,1                                      | LUMINAZIONE AFFIDABILE |                     |
| PA-58    | VALPESCAIO         | 451,1          |                              |                                          | LUMINAZIONE AFFIDABILE |                     |
| PA-61    | BOGGERO            | 300            | 42,10                        | 1 8,32 4,20 26,45                        | 9,29                   | 5,90 > 5,20         |
|          |                    |                |                              | 1 2,00 1,20 8,40                         |                        |                     |
| PA-62    | FILTRO             | 270            | 47,68                        | 1 2,00 1,20 8,40                         | LUMINAZIONE AFFIDABILE |                     |
| PA-63    | CORRADO            | 270            | 126,50                       | LUMINAZIONE AFFIDABILE                   |                        |                     |
| PA-64    | VALPESCAIO         | 270            | 126,50                       | LUMINAZIONE AFFIDABILE                   |                        |                     |
| PA-65    | CORRADO            | 270            | 126,50                       | LUMINAZIONE AFFIDABILE                   |                        |                     |
| PA-66    | FILTRO             | 270            | 42,50                        | LUMINAZIONE AFFIDABILE                   |                        |                     |
| PA-67    | MATERIALE PILOTO   | 270            | 42,50                        | LUMINAZIONE AFFIDABILE                   |                        |                     |
| PA-68    | MATERIALE PILOTO   | 270            | 42,50                        | LUMINAZIONE AFFIDABILE                   |                        |                     |
| PA-69    | LOCALITÀ INFERIORE | 330            | 12,70                        | 1 1,10 2,20 2,50 1,52                    | 2,50 > 1,52            |                     |
| PA-70    | LOCALITÀ INFERIORE | 330            | 12,70                        | 1 1,10 2,20 2,50 1,52                    | 2,50 > 1,52            |                     |
| PA-81    | MEDICHERIA         | 330            | 19,71                        | 1 1,10 2,20 2,50 1,52                    | 2,50 > 1,52            |                     |
| PA-82    | MEDICHERIA         | 330            | 19,71                        | 1 1,10 2,20 2,50 1,52                    | 2,50 > 1,52            |                     |
| PA-83    | COMBINATORIA       | 240            | 42,50                        | LUMINAZIONE AFFIDABILE                   |                        |                     |
| PA-84    | COINTELEFONO       | 300            | 17,36                        | 2 0,80 2,20 1,94                         | 2,17                   | 7,50 > 2,17         |
|          |                    |                |                              | 1 1,10 2,20 2,50 1,52                    |                        |                     |
| PA-85    | TERAPIA            | 240            | 10,84                        | LUMINAZIONE AFFIDABILE                   |                        |                     |
| PA-86    | BAIOLI PIRELLA     | 240            | 19,81                        | 4 0,70 2,20 6,44                         | 1,38                   | 6,40 > 1,38         |
| PA-88    | LOCALITÀ INFERIORE | 330            | 12,70                        | 5 0,70 2,20 6,44                         | 1,38                   | 6,40 > 1,38         |
| PA-89    | LOCALITÀ INFERIORE | 330            | 12,70                        | 5 0,70 2,20 6,44                         | 1,38                   | 6,40 > 1,38         |
| PA-90    | TERAPIA            | 300            | 11,05                        | 2 0,70 2,20 6,44                         | 1,48                   | 1,40 > 1,48         |
| PA-96    | DEGNOLI N°1        | 330            | 18,96                        | 1 1,10 2,20 2,50                         | 2,37                   | 2,50 > 2,37         |
| PA-98    | LOCALITÀ INFERIORE | 240            | 4,17                         | LUMINAZIONE AFFIDABILE                   |                        |                     |
| PA-99    | LOCALITÀ INFERIORE | 240            | 4,17                         | LUMINAZIONE AFFIDABILE                   |                        |                     |
[illegible]RAPPORTI AREROILLUMINANT


## KEYPLAN

**LEGENDA**

— AREA INTERVENTO - CPS       PORTE REI 60       DELIMITAZIONE LOCALI

— AREA INTERVENTO - CD       PORTE REI 120

**LEGENDA LOCALI**

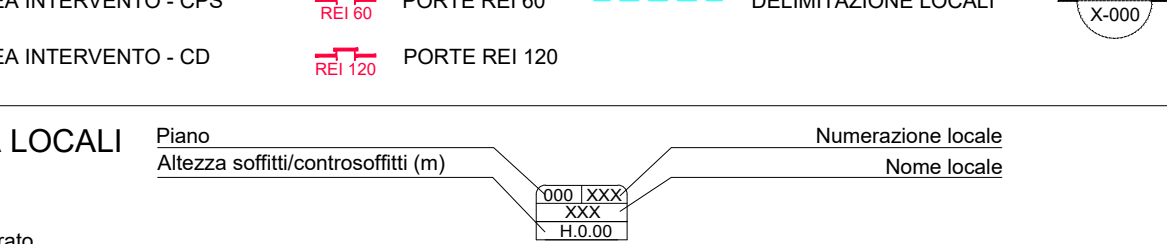


**LEGENDA SERRAMENTI**



**NOTE:**

- 1) LE QUOTE ALTIMETRICHE SONO RIFERITE AL FINITO (SALVO DIVE PUNTUALMENTE SPECIFICATE)
- 2) GLI ARREDE E LE ATTREZZATURE SONO INDICATIVI DELLA POSSIBILE DISTRIBUZIONE ALL'INTERNO DEI LOCALI E NON SONO INCLUSI NELLA FORNITURA.
- 3) TUTTE LE MISURE SONO DA VERIFICARE IN OPERA A CURA DELL'IMPRESA, EVENTUALI VARIAZIONI VANNO CONCORDATE CON LA D.L.

 



**Regione Lombardia**

# ASSISTENTE Grande Ospedale Metropolitano Niguarda



**Ospedale Maggiore, 3**  
30165 Milano  
C.F./P.IVA 00315660960

## LAVORI DI RISTRUTTURAZIONE DEL PADIGLIONE 11 (TALAMONA) FORMAZIONE E DEGENZE BUFFER

**COMMITTENTE:** \_\_\_\_\_

direttore generale:  
dot. ALBERTO ZOLI

direttore amministrativo:  
avv. ALBERTO RUSSO

direttore sanitario:  
dot. GIUSEPPE SECHI

direttore sociosanitario:  
dot.ssa LAURA ZOPPINI

responsabile unico progetto:  
ing. DAVIDE BRENA

responsabile del procedimento:  
ing. ORAZIO SCUDIPPI

**PROGETTISTI:** \_\_\_\_\_

coord. progettazione e integrazione delle prestazioni specialistiche:  
arch. ANDREA G. TADDA [Progettisti Associati Tearnac s.r.l.]

progetto opere edili:  
arch. ANDREA G. TADDA [PAT s.r.l.]  
arch. MASSIMILIANO BARUFFI [Poolmilano s.r.l.]

progetto impianti idrico-sanitari e meccanici ed elettrici  
ing. ROBERTO TADDA [Progettisti Associati Tearnac s.r.l.]  
ing. CARLO TOLLARDO [Engineering Platform 67.12]

coordinamento sicurezza in fase di progettazione:  
arch. MASSIMILIANO BARUFFI [Poolmilano s.r.l.]


progetto delle opere strutturali:  
arch. MASSIMILIANO BARUFFI [Poolmilano s.r.l.]

progetto prevenzione incendi:  
ing. ROBERTO TADDA [Progettisti Associati Tearnac s.r.l.]

CUP: H42C22000680002



**ORDINE DEGLI ARCHITETTI  
MANIPACATORI, PASASO E  
CONGIUNTO DELLA PROVINCIA  
DI MONZA E DELLA BRIANZA**  

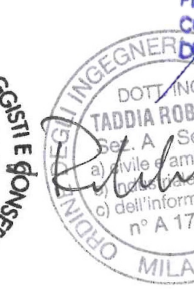

| 00<br>Rev. | 29/07/2026<br>Data | Prima Descrizione |
|------------|--------------------|-------------------|
|            |                    |                   |

| LA<br>Redatto | CZ<br>Controllato |
|---------------|-------------------|
|               |                   |

**PROGETTISTI:**





Milano (MI) - Via Cortina d'Ampezzo, 13  
Tel. 02/4958900 Fax 02/4958901

Machero (MB) - Via Giacomo Matteotti,  
7/A Tel. 030/363036

Piedova (PD) - Viale dell'Industria  
23/a Tel. 0441/343330

# D-019

**Opgetto:** PROGETTO DI FATTIBILITA' TECNICO ECONOMICA  
**Opere edili**

Descrizione: \_\_\_\_\_

**Disegnato - Pianta Piano Terzo**

Scala: 1:100

Data: 29/07/2026

Commissa: 2026016

Nome file: 2022\_F004\_M3\_PITE\_3\_1\_1\_A1\_02\_010\_018\_019.pdf

A termini di legge il progettista si riserva la proprietà di questo disegno con la proibizione di riprodurlo o trasferirlo a terzi senza autorizzazione.