



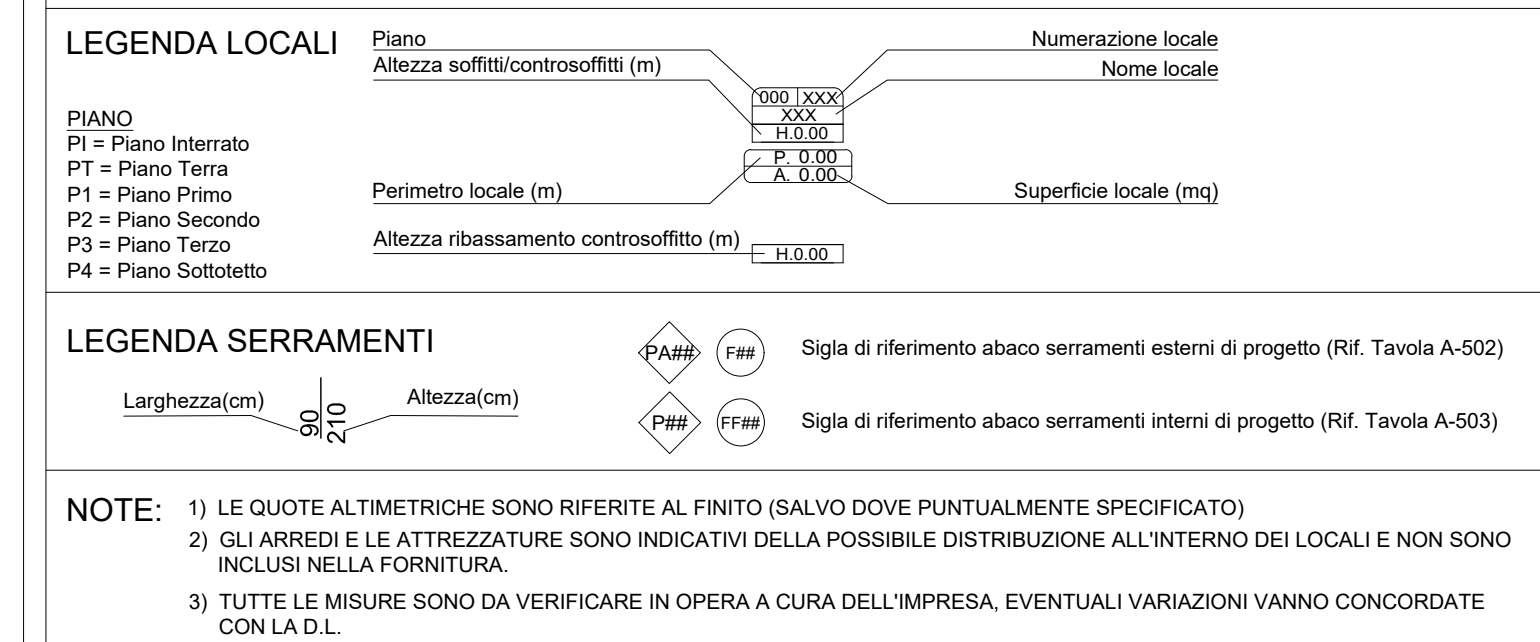

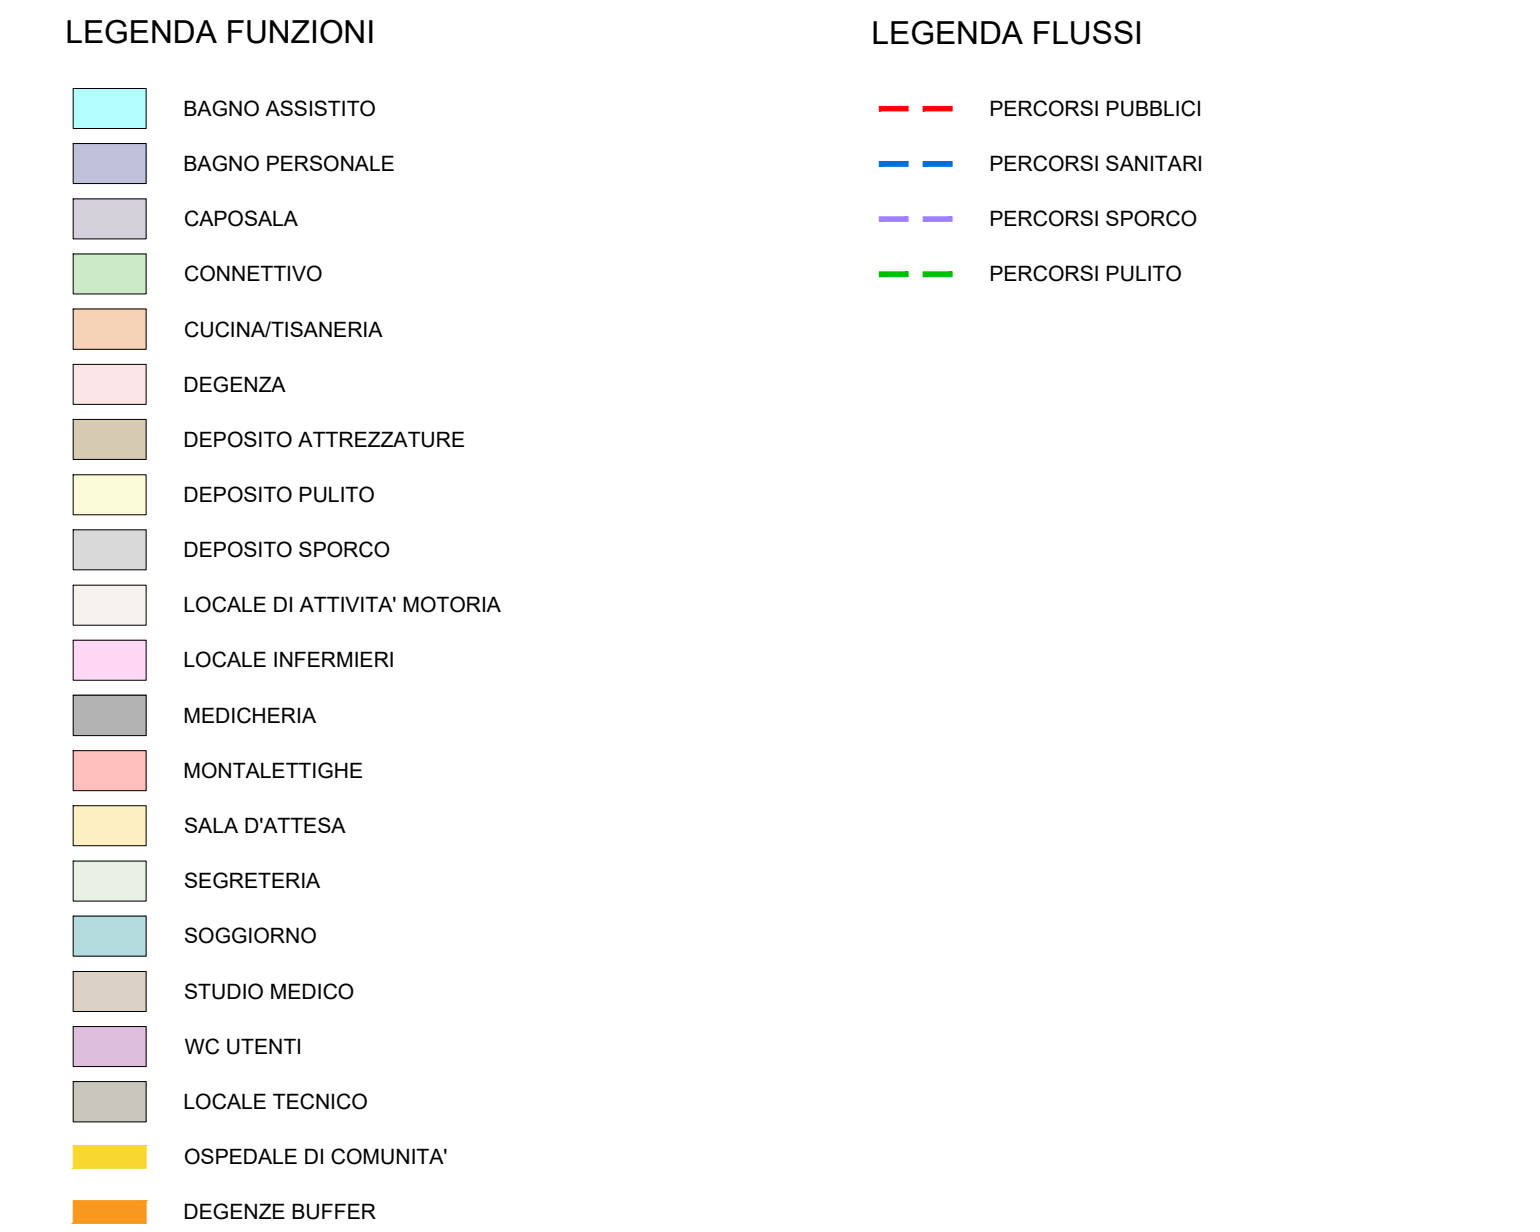

Regione
Lombardia

ASSIST Grande Ospedale Metropolitano Niguarda



Regione
Lombardia

LAVORI DI RISTRUTTURAZIONE DEL PADIGLIONE 11 (TALAMONA)

FORMAZIONE E DEGENZE BUFFER

CUP: H42C2000608002

COMMITTENTE:

direttore generale:
dott. ALBERTO ZOLI

direttore amministrativo:
avv. ALBERTO RUSSO

direttore sanitario:
dott. GIUSEPPE SECHI

direttore sociosanitario:
dott.ssa LAURA ZOPPINI

responsabile unico progetto:
Ing. DAVIDE BERRA

responsabile del procedimento:
Ing. ORAZIO SCUDERI

PROGETTISTI:

coord. progettazione e integrazione delle prestazioni specialistiche:
arch. ANDREA G. TADDIA [Progettisti Associati Tecnarç s.r.l.]

progetto opere edili:
arch. ANDREA G. TADDIA (PAT s.r.l.)
arch. MASSIMILIANO BARUFFI [Poolmilano s.r.l.]

progetto impianti idrico-sanitari e meccanici ed elettrici
Ing. ROBERTO TADDIA [Progettisti Associati Tecnarç s.r.l.]
Ing. CARLO TOLLARDO [Engineering Platform 67.12]

coordinamento sicurezza in fase di progettazione:
arch. MASSIMILIANO BARUFFI [Poolmilano s.r.l.]

progetto delle opere strutturali:
arch. MASSIMILIANO BARUFFI [Poolmilano s.r.l.]

progetto prevenzione incendi:
Ing. ROBERTO TADDIA [Progettisti Associati Tecnarç s.r.l.]



ORDINE DEGLI ARCHITETTI
INVERIGO (VI) INVERIGO E
CONSIGLIERI DELLA PROVINCIA
DI SONDRIO E DELLA BRIANZA

MASSIMILIANO BARUFFI
ARCHITETTO
148°

ORDINE DEGLI ARCHITETTI
INVERIGO (VI) INVERIGO E
CONSIGLIERI DELLA PROVINCIA
DI SONDRIO E DELLA BRIANZA

TADDIA ROBERTO
ARCHITETTO
148°

ORDINE DEGLI ARCHITETTI
INVERIGO (VI) INVERIGO E
CONSIGLIERI DELLA PROVINCIA
DI SONDRIO E DELLA BRIANZA

00	29/07/2026	Prima emissione	LA	CZ
Rev.	Data	Descrizione	Redatto	Controllato

PROGETTISTI:





Milano (MI) - Via Cortina d'Ampezzo, 13
Tel. 02/54360005 Fax 02/54360001

Macherio (MB) - Via Giacomo Matteotti,
7/A Tel. 0362/395306

Padova (PD) - Via dell'Industria
23/b Tel. 0441/603520

D-029

Disegno N. _____

PROGETTO DI FATTIBILITA' TECNICO ECONOMICA

Opere edili

Descrizione _____

Schema Funzionale - Pianta Piano Terzo

Scala: 1:100

Data: 29/07/2026

Commessa: 2026016

Nome file:
362_POM_M3_PTE_M_11_A_1_D_029_00_362

A termini di legge il progettista si riserva la proprietà di questo disegno con la proibizione di riprodurlo o trasferirlo a terzi senza autorizzazione.