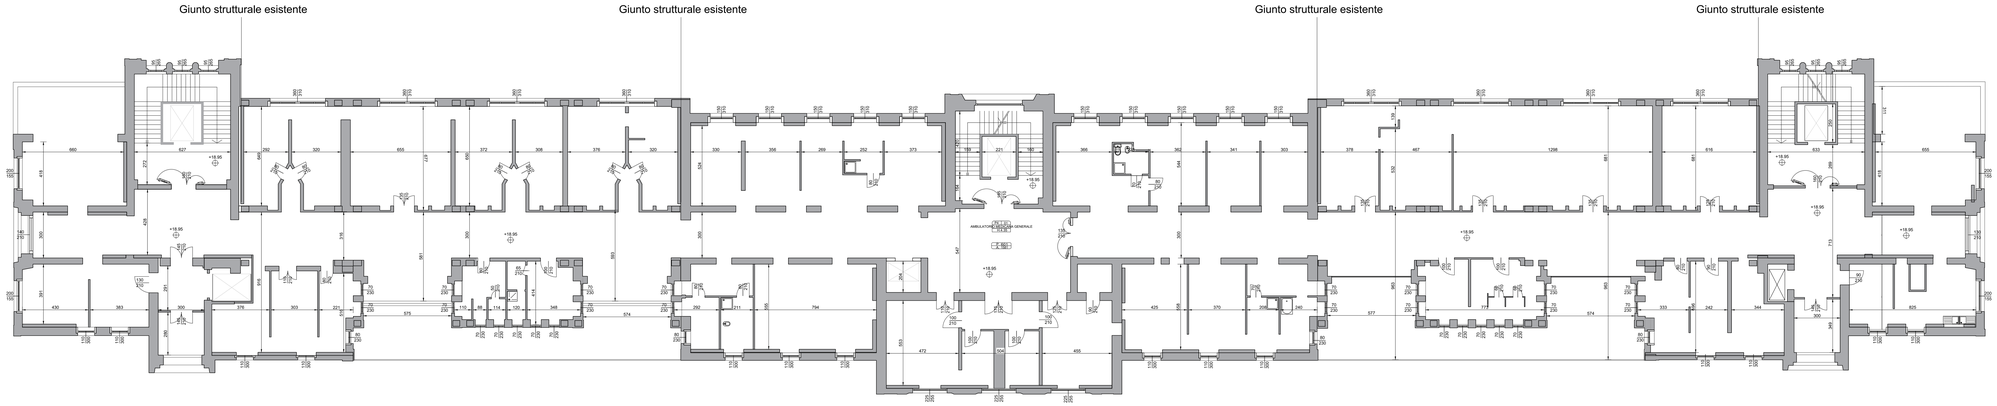

Pianta Piano Quarto

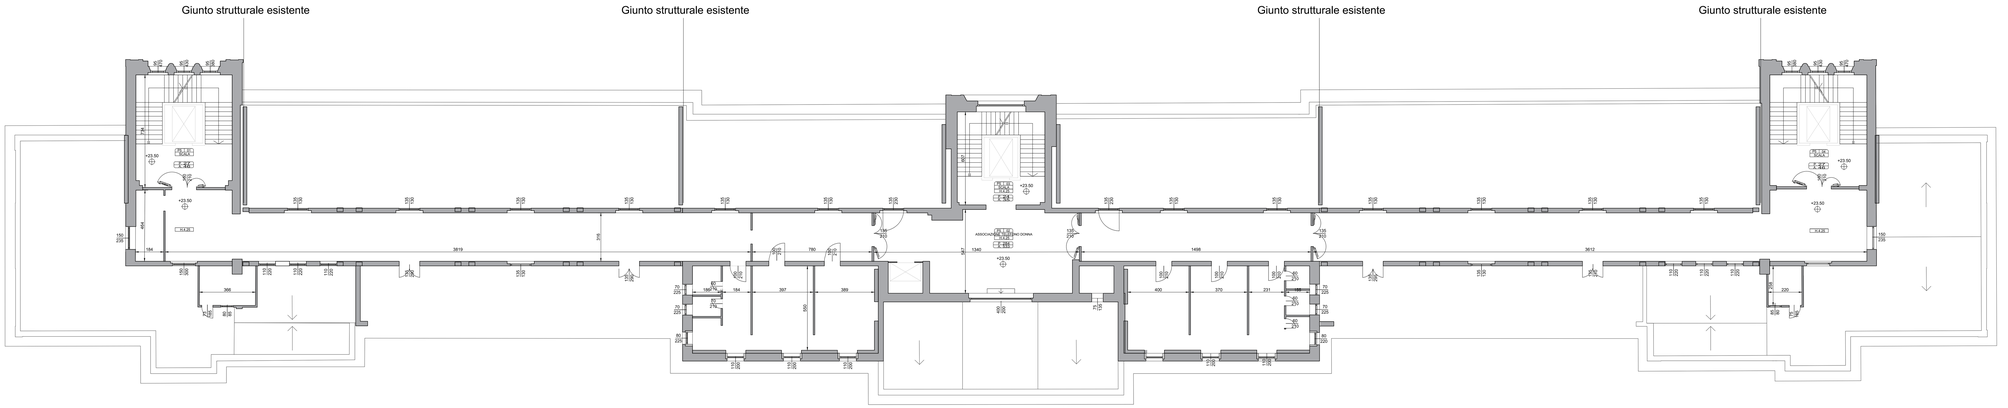

Pianta Piano Quinto

LEGENDA LOCALI:

PIANO
PT = Piano Terra
P2 = Piano Secondo

Piano
Altezza soffitto/controsoffitto (m)
Numerazione locale
Nome locale

Perimetro locale
Area locale

LEGENDA SERRAMENTI:

Larghezza(cm)
Altezza(cm)

NOTE: 1) LE QUOTE ALTIMETRICHE SONO RIFERITE AL FINITO (SALVO DOVE PUNTUALMENTE SPECIFICATO)

2) TUTTE LE MISURE SONO DA VERIFICARE IN OPERA A CURA DELL'IMPRESA, EVENTUALI VARIAZIONI VANNO CONCORDATE CON LA D.L.

Sistema Socio Sanitario Regione Lombardia

ASST Grande Ospedale Metropolitano Niguarda

Ospedale Niguarda

Piazza Ospedale Maggiore, 3
20162 Milano
C.F./P.IVA 09318950960

LAVORI DI RISTRUTTURAZIONE DEL PADIGLIONE 11 (TALAMONA)
FORMAZIONE E DEGENZE BUFFER

CUP: H42C22000680002

COMMITTENTE:
direttore generale:
dott. ALBERTO ZOLI
direttore amministrativo:
avv. ALBERTO RUSSO
direttore sanitario:
dott. GIUSEPPE SECHI
direttore sociosanitario:
dott.ssa LAURA ZOPPINI
responsabile unico progetto:
Ing. DAVIDE BRENA
responsabile del procedimento:
Ing. ORAZIO SCUDERI

PROGETTISTI:
coord. progettazione e integrazione delle prestazioni specialistiche:
arch. ANDREA G. TADDIA [Progettisti Associati Tecnarc s.r.l.]
progetto opere edili:
arch. ANDREA G. TADDIA [PAT s.r.l.]
arch. MASSIMILIANO BARUFFI [Poolmilano s.r.l.]
progetto impianti idrico-sanitari e meccanici ed elettrici:
ing. ROBERTO TADDIA [Progettisti Associati Tecnarc s.r.l.]
ing. CARLO TOLVERDO [Engineering Platform ET 12]
coordinamento sicurezza in fase di progettazione:
arch. MASSIMILIANO BARUFFI [Poolmilano s.r.l.]
progetto delle opere strutturali:
arch. MASSIMILIANO BARUFFI [Poolmilano s.r.l.]
progetto prevenzione incendi:
ing. ROBERTO TADDIA [Progettisti Associati Tecnarc s.r.l.]

Rev.	Data	Descrizione	Redatto	Controllato
00	29/07/2026	Conferenza dei Servizi	VK	AT

PROGETTISTI:

Progettisti Associati Tecnarc
Milano (MI) - Via Cortina d'Ampezzo, 13
Tel. 0245484660 Fax 0245484661

poolmilano
Machenzi (MB) - Via Giacomo Matteotti, 22/A Tel. 0302366528

ENGINEERING PLATFORM
Piadena (CR) - Viale dell'Industria 22/A Tel. 0344193520

Disegno N.
D-004

Scala:
1:100

Data
29/07/2026

Commessa
2026016

Nome file
2602_PAT_M3_PPTE_A+S_11_A1_D_004_00_StPiPaP4Pi

Oggetto
PROGETTO DI FATTIBILITA' TECNICO ECONOMICA
OPERE EDILI

Descrizione
Stato di fatto - Pianta Piano Quarto e Quinto

A termini di legge il progettista si riserva le proprietà di questo disegno con la prohibizione di riprodurlo o trasferirlo a terzi senza autorizzazione.