Pianta Piano Primo

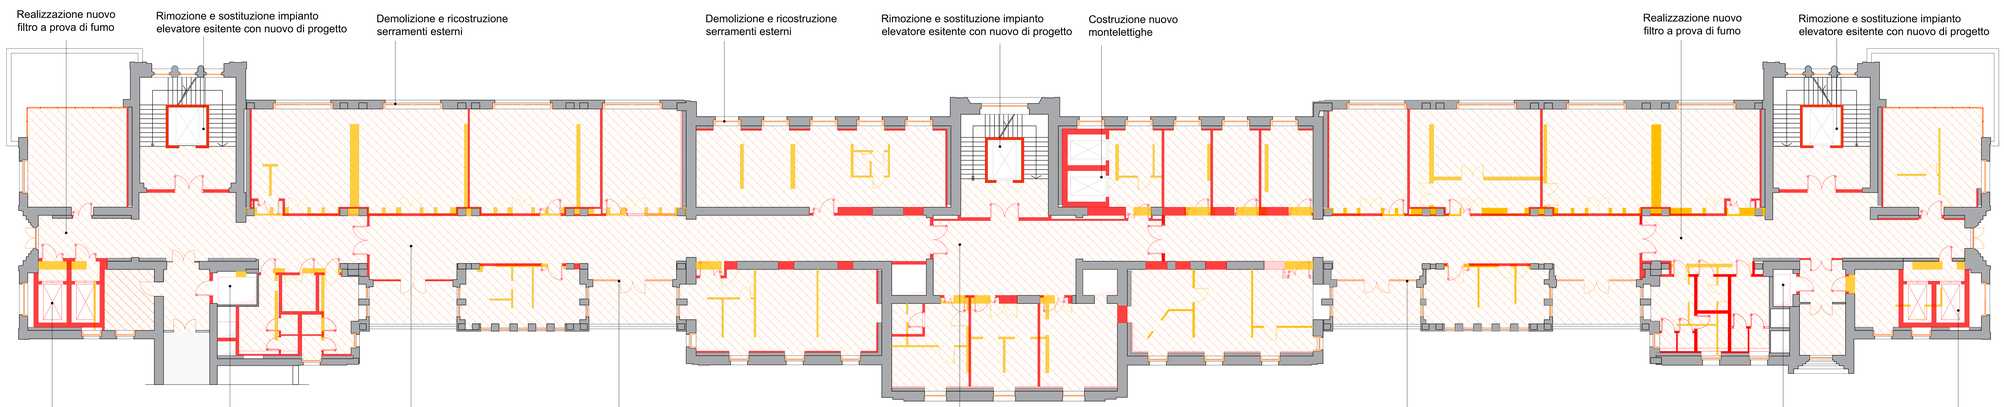

Pianta Piano Secondo

LEGENDA RETINI:

- Costruzioni
- Demolizioni
- Area non facente parte dell'intervento

Sistema Socio Sanitario Regione Lombardia

ASST Grande Ospedale Metropolitano Niguarda

Ospedale Niguarda

Piazza Ospedale Maggiore, 3
20162 Milano
C.F./P.IVA 09318950960

LAVORI DI RISTRUTTURAZIONE DEL PADIGLIONE 11 (TALAMONA)
FORMAZIONE E DEGENZE BUFFER

CUP: H42C22000680002

COMMITTENTE:
direttore generale:
dott. ALBERTO ZOLI
direttore amministrativo:
avv. ALBERTO RUSSO
direttore sanitario:
dott. GIUSEPPE SECHI
direttore sociosanitario:
dott.ssa LAURA ZIOPPINI
responsabile unico progetto:
Ing. DAVIDE BRENA
responsabile del procedimento:
Ing. ORAZIO SCUDERI

PROGETTISTI:
coord. progettazione e integrazione delle prestazioni specialistiche:
arch. ANDREA G. TADDIA [Progettisti Associati Tecnarc s.r.l.]
progetto opere edili:
arch. ANDREA G. TADDIA [PAT s.r.l.]
arch. MASSIMILIANO BARUFFI [Poolmilano s.r.l.]
progetto impianti idrico-sanitari e meccanici ed elettrici:
ing. ROBERTO TADDIA [Progettisti Associati Tecnarc s.r.l.]
Ing. CARLO TOLLARDO [Engineering Platform ET 12]
coordinamento sicurezza in fase di progettazione:
arch. MASSIMILIANO BARUFFI [Poolmilano s.r.l.]
progetto delle opere strutturali:
arch. MASSIMILIANO BARUFFI [Poolmilano s.r.l.]
progetto prevenzione incendi:
ing. ROBERTO TADDIA [Progettisti Associati Tecnarc s.r.l.]

Rev.	Data	Descrizione	DP	AT
			Redatto	Controllato
00	29/07/2026	Conferenza dei Servizi		

PROGETTISTI:

Progettisti Associati Tecnarc
Milano (MI) - Via Cortina d'Ampezzo, 13 Tel. 0245484600 Fax 0245484601

poolmilano
Machenri (MB) - Via Giacomo Matteotti, 22/a Tel. 0392366308

ENGINEERING PRO PLATFORM
Padova (PD) - Viale dell'Industria 23/a Tel. 0444 930520

Disegno N.: D-010

Scala: 1:100

Data: 29/07/2026

Commessa: 2026016

Nome file: 2602_PAT_M1_PFTE_1+2_11_A1_D_010_00_CRIPdP+PV

Oggetto:
PROGETTO DI FATTIBILITA' TECNICO ECONOMICA
OPERE EDILI

Descrizione:
Confronto - Pianta Piano Primo e Secondo

A termini di legge il progettista si riserva la proprietà di questo disegno con la prohibizione di riprodurlo o trasferirlo a terzi senza autorizzazione.