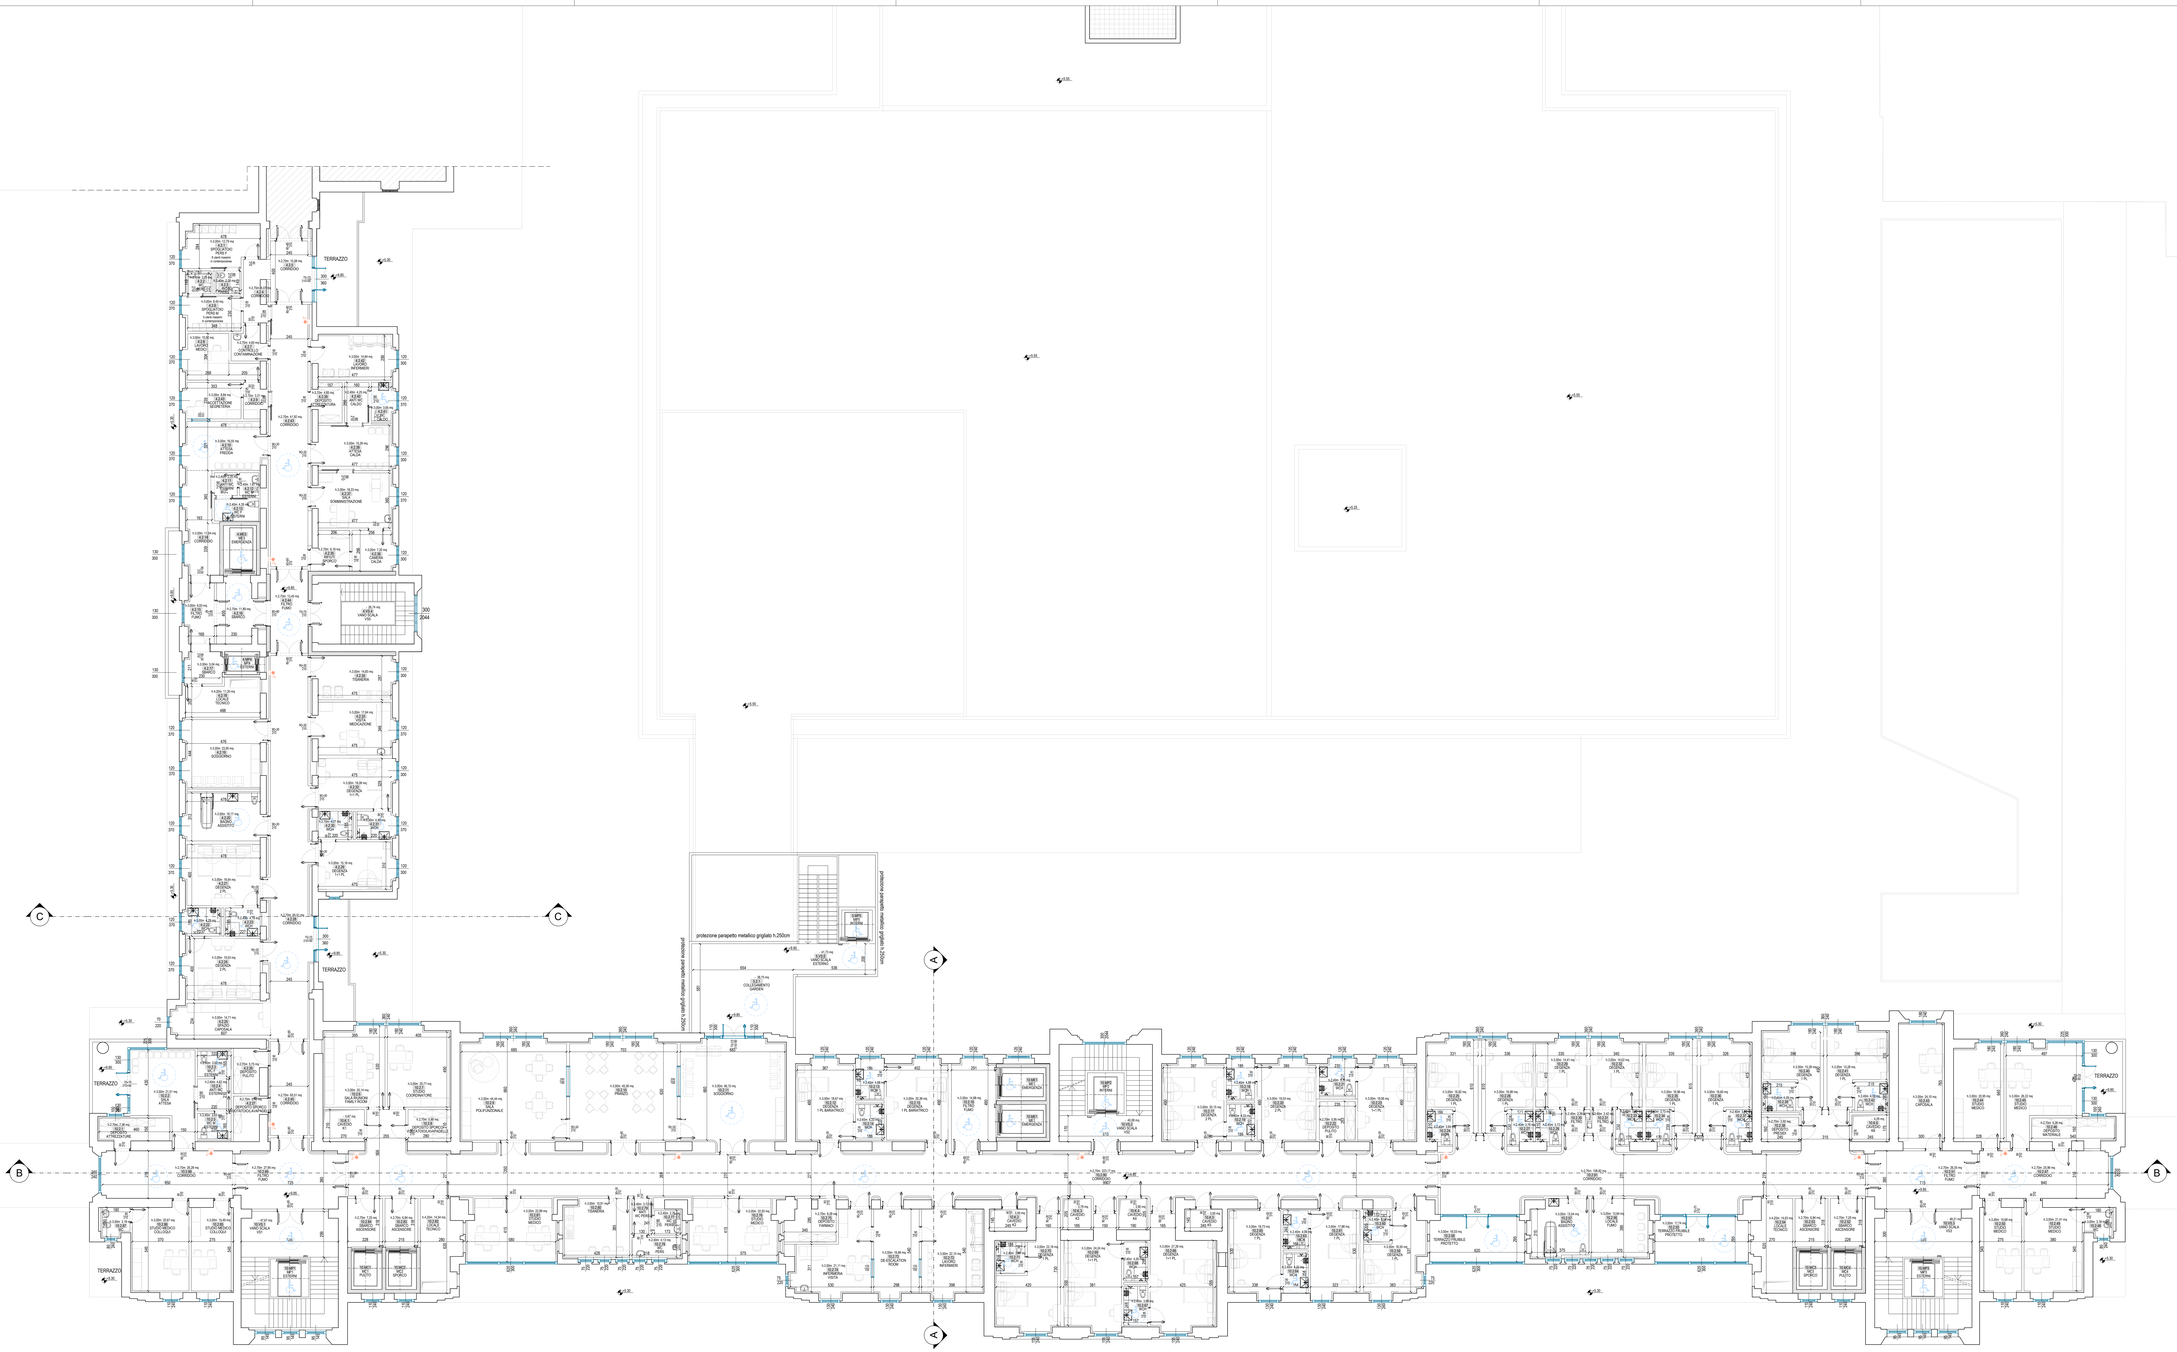

LEGENDA

- AREA NON OGGETTO DI INTERVENTO
- AREA NON OGGETTO DI RIQUALIFICAZIONE SANITARIA
- h=0.00 QUOTA ALTIMETRICA PIANO FINITO
- ROTAZIONE DISABILE A 360°
- ASCENSORE ACCESSIBILE
- IDRANTE A MURO UNI45

IDENTIFICAZIONE LOCALE
- AREA NEGOZIO NETTA mq
- SUPERFICIE LOCALE mq
- h.3.00m ALTEZZA LOCALE
- NEGOZIO DESTINAZIONE
- NUMERO LOCALE
- PIANO
- CAPITOLO

NOTA:
- La fornitura di arredo ed attrezzatura è esclusa dal presente progetto. Gli arredi e le attrezzatura vengono graficamente riportati per verificare la compatibilità geometrica degli spazi a prestazione la corretta distribuzione degli impianti.
- I riquadramenti non quotati sono da intendersi esistenti e non interessati dagli interventi di progetto.
- Le informazioni riportate in merito agli impianti meccanici, elettrici e speciali e alla prevenzione incendi sono da ritenersi indicative: fare riferimento agli specifici elaborati. In caso di discordanza tra disegni architettonici ed elaborati specialistici questi ultimi hanno prevalenza.
- La area identificata con il retino non oggetto di riqualificazione sanitaria non sono interessate da interventi di rifunzionalizzazione sanitaria ma risultano comunque comprese negli interventi generali previsti dal progetto, quali adeguamenti strutturali, antincendio, impiantistici e dei collegamenti verticali.

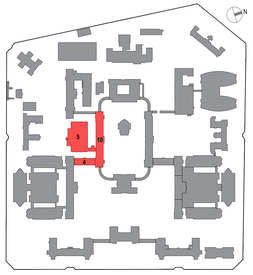

Ospedale Niguarda
Sistema Socio Sanitario
Regione Lombardia

ASST Grande Ospedale Metropolitano Niguarda
P.zza Ospedale Maggiore, 3
20162 Milano

RISTRUTTURAZIONE PADIGLIONE CARATI - NPI E PSICHIATRIA

CUP H42C21001160002

RTP PROGETTAZIONE:

Mandataria:
Deerns
Coordinamento dei gruppi di progettazione e integrazione tra le prestazioni specialistiche. Progettazione impiantistica, acustica, energetica e sostenibilità

Mandante:
UFFICIO TECNICO ARCHITETTURA
Progettazione edile, sanitaria e strutturale

PROGETTAZIONE ARCHITETTONICA e SICUREZZA IN FASE DI PROGETTAZIONE
arch. Sonia Balistreri

PROGETTAZIONE STRUTTURALE
Ing. Marco Cogliati

PROGETTAZIONE IMPIANTI ELETTRICI
Ing. Carlo Ceriaghi

PROGETTAZIONE IMPIANTI MECCANICI
Ing. Alessandro Noali

TECNICO COMPETENTE IN ACUSTICA
Dott. Walter Tiano

Consulenti esclusi dall'RTP:
Progetto prevenzione incendi

TECNICO PREVENZIONE INCENDI
Geom. Guido Zoccarelli

ASST Grande Ospedale Metropolitano Niguarda

RESPONSABILE UNICO DEL PROGETTO
Dott. Ing. Davide Breve

RESPONSABILE DI PROCEDIMENTO
Dott. Arch. Pierfiorenzo Ferraro di Tor Vajana

DIRETTORE GENERALE
Dott. Alberto Zoli

DIRETTORE AMMINISTRATIVO
avv. Alberto Russo

DIRETTORE SANITARIO
Dott. Giuseppe Rechi

DIRETTORE SOCIO-SANITARIO
Dott.ssa Laura Zuppini

Rev	Data	Aggiornamenti	Compilato	Verificato	Approvato
02					
01					
00	29/07/2026	EMISSIONE PER CONFERENZA DEI SERVIZI	GG	GG	SB

Titolo intervento
RISTRUTTURAZIONE PADIGLIONE CARATI - NPI E PSICHIATRIA
PROGETTO DI FATTIBILITA' TECNICO ECONOMICA

Titolo
PROGETTO ARCHITETTONICO
PIANTA PIANO SECONDO - PROGETTO

Scala 1:100

File PFTE_10_A1_D_034_B_PL2ND

Codice elaborato

PFTE	2	10	A1	D	034
	Fase	Livello	Unità Funz.	Categoria	Tipologia	Numero