
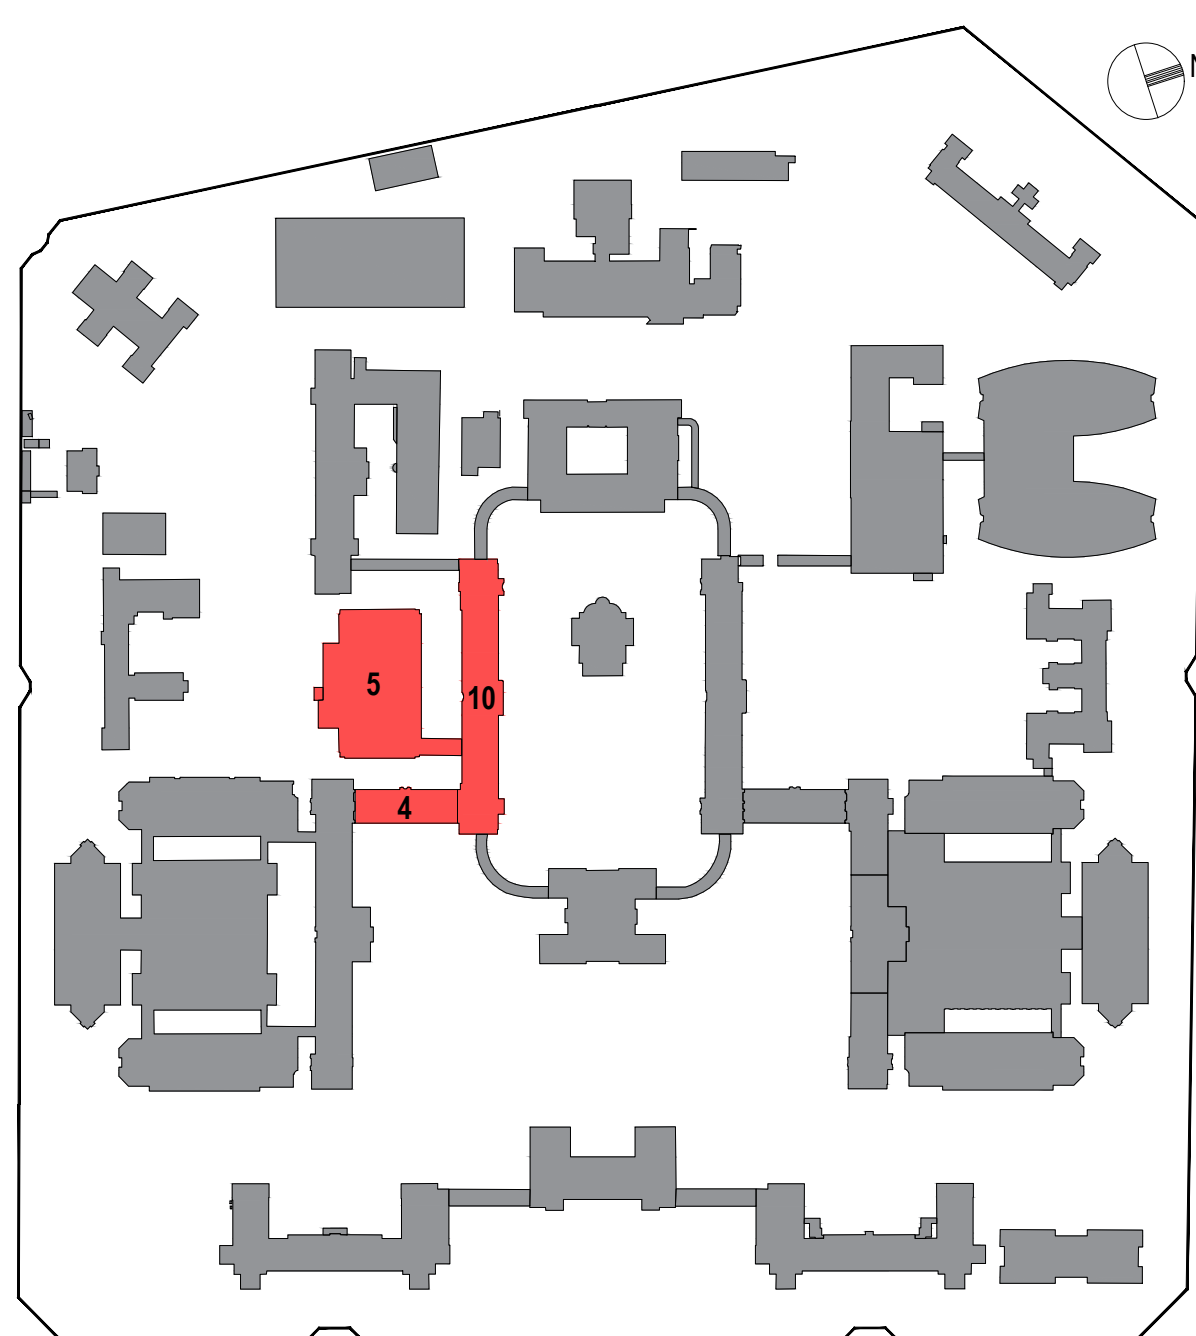
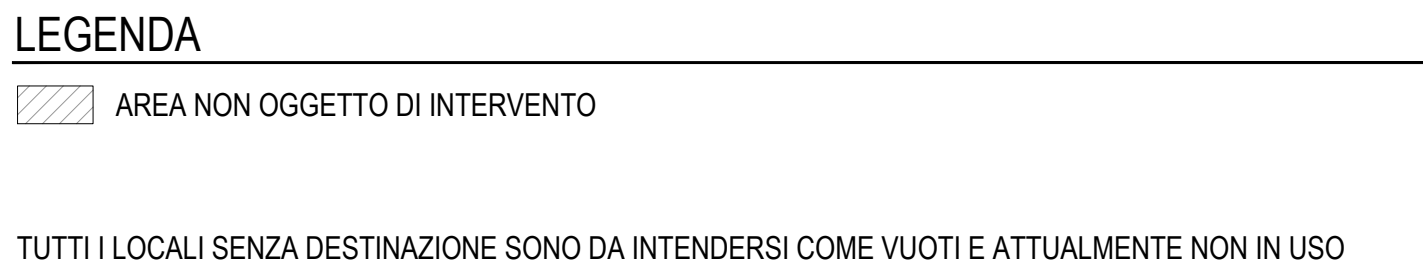


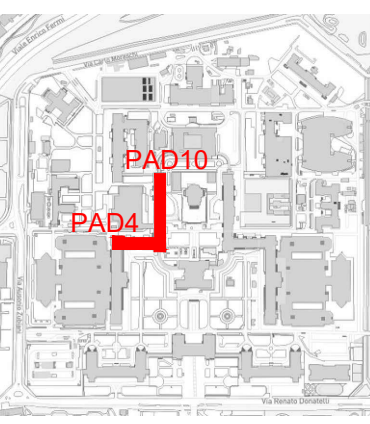

 Ospedale Niguarda		 Sistema Socio Sanitario Regione Lombardia				
ASST Grande Ospedale Metropolitano Niguarda						
P.zza Osservale Maggiori, 3 20156 Milano						
RISTRUTTURAZIONE PADIGLIONE CARATI - NPI e PSICHIATRIA CUP H42C21001160002						
RTP PROGETTAZIONE:						
Mandatario: 		Mandatario: 				
Coordinamento del piano di progettazione e direzione dei lavori Ing. Roberto Cossentino Ingegnere responsabile e coordinatore		Progettazione esecutiva, direzione dei lavori Ing. Carlo Donatelli Ingegnere responsabile				
Progettazione Ing. Carlo Donatelli Ingegnere responsabile		Progettazione esecutiva Ing. Roberto Cossentino Ingegnere responsabile				
STUDIO COORDINANTE Ing. Walter Tancini Ingegnere responsabile		Progettazione Ing. Mario Cogliari Ingegnere responsabile				
TECNICO PREVENZIONE Ing. Riccardo Ingegnere responsabile		TECNICO PREVENZIONE Ing. Riccardo Ingegnere responsabile				
ASST Grande Ospedale Metropolitano Niguarda						
RESPONSABILE ANTO DEL PROGETTO Dott. Ing. Davide Bava		DIRETTORE GENERALE Dott. Antonio Zucchi				
RESPONSABILE DI PROCESSIONE Dott. Anna Perinfortino Forastieri Di Tognoli		DIRETTORE AMMINISTRATIVO Dott. Alberto Ruffini				
		DIRETTORE SANITARIO Dott. Giuseppe Berti				
		DIRETTORE SOCIO-SANITARIO Dott. Leo Lazzari Zucchi				
Rev. n°	Data	Aggiornamenti		Completato	Verificato	Appr.
00	29/07/2008	EMISSIONE PER CONFERENZA DEI SERVIZI		00	00	
TITOLO INTERNO						
RISTRUTTURAZIONE PADIGLIONE CARATI - NPI e PSICHIATRIA PROGETTO DI FATIBILITA' TECNICO ECONOMICA						
Titolo: PROGETTO ARCHITETTONICO PIANTA PIANO QUARTO - STATO DI FATTO						Scala 1:
Codice elaborato						File 01_01_02_03_04_05_06
PFTE		4	10	A1	D	000
Fase		Livello	Unità Funz.	Categoria	Tipologia	