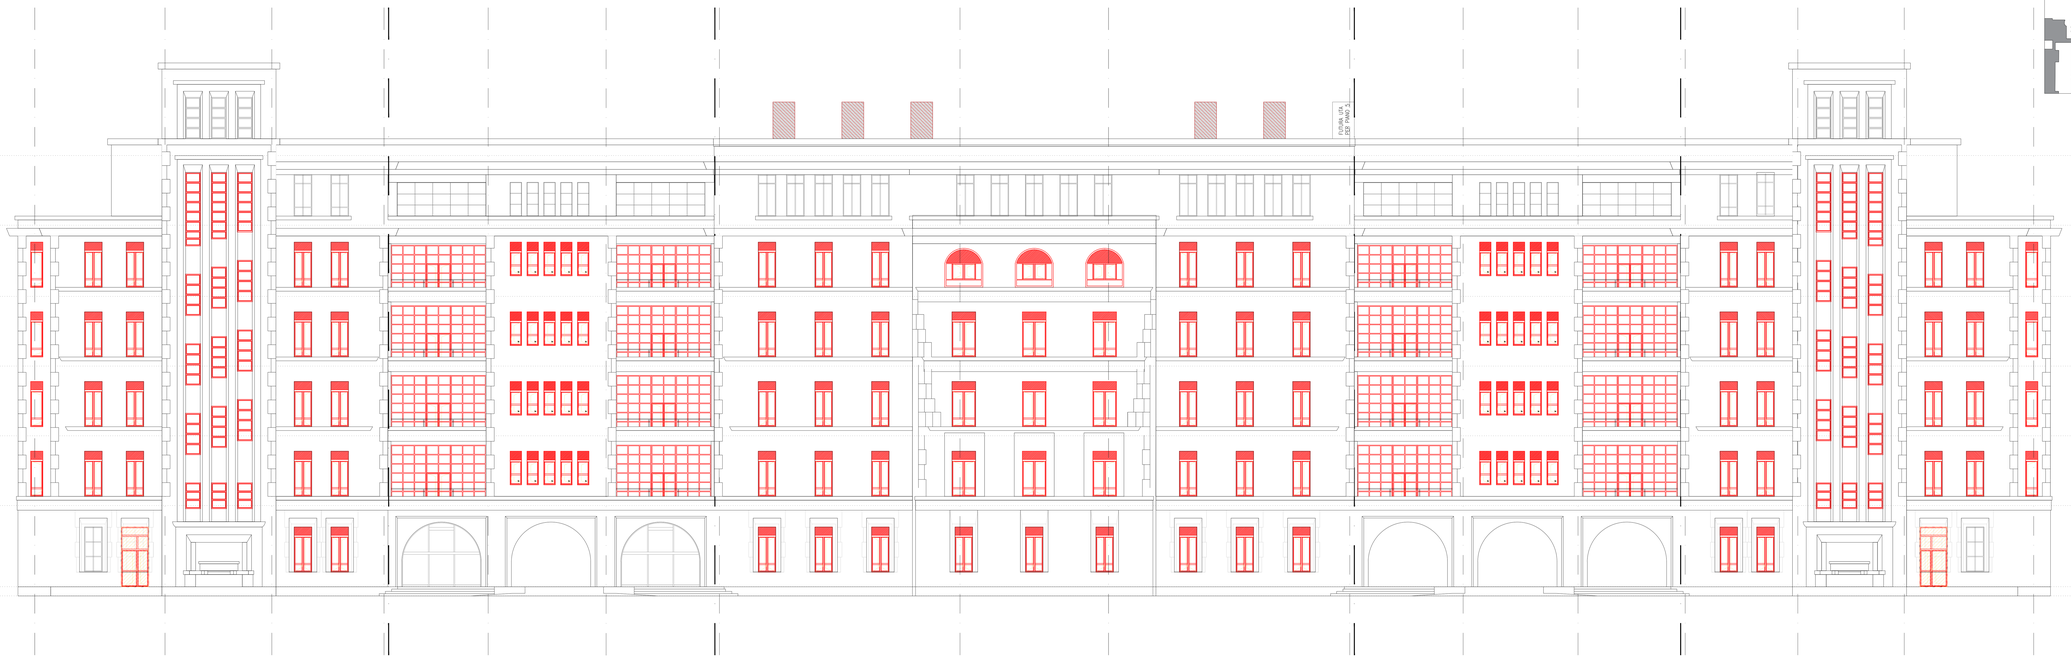

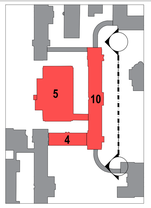

LEGENDA

- DEMOLIZIONE
- COSTRUZIONE
- AREA NON OGGETTO DI INTERVENTO
- AREA NON OGGETTO DI RIQUALIFICAZIONE SANITARIA

NOTA:
- I materiali e le relative finiture cromatiche saranno coerenti con quelli impiegati negli edifici esistenti (Padiglioni Ponti e Pizzamiglio) al fine di garantire uniformità e continuità architettonica del complesso ospedaliero
- Il Padiglione 4 "Crespi" è già stato oggetto di interventi di restauro delle facciate e pertanto sono previste solo modifiche puntuali strettamente connesse all'adeguamento funzionale e impiantistico dell'edificio
- Nelle aree non oggetto di riunzionalizzazione sanitaria non è prevista la sostituzione dei serramenti esistenti

+28.15 / +162.85	COPERTURA
+23.60 / +158.30	PIANO QUINTO
+18.95 / +153.65	PIANO QUARTO
+14.40 / +149.10	PIANO TERZO
+9.85 / +144.55	PIANO SECONDO
+5.30 / +140.00	PIANO PRIMO
+0.00 / +134.70	PIANO RIALZATO
-0.60 / +134.10	

Ospedale Niguarda
Sistema Socio Sanitario
Regione Lombardia

ASST Grande Ospedale Metropolitano Niguarda
P.zza Ospedale Maggiore, 3
20162 Milano

RISTRUTTURAZIONE PADIGLIONE CARATI - NPI E PSICHIATRIA

CUP H42C21001160002

RTP PROGETTAZIONE:

Mandataria:
Deerns
Coordinamento dei gruppi di progettazione, progetto architettonico, prevenzione incendi, progetto strutture, progetto acustica, progetto elettrico, meccanica e sostenibilità

PROGETTAZIONE IMPIANTI ELETTRICI
Ing. Carlo Ceriaghi

PROGETTAZIONE IMPIANTI MECCANICI
Ing. Alessandro Noali

TECNICO COMPETENTE IN ACUSTICA
Dott. Walter Tiano

Mandante:
UTA STUDIO ARCHITETTURA
Progettazione edile, sanitaria e strutturale

PROGETTAZIONE ARCHITETTONICA e DIRETTORE LAVORI
RESPONSABILE INTEGRAZIONE PRESTAZIONI
arch. Sonia Balbiani

PROGETTAZIONE STRUTTURALE
Ing. Marco Cogliati

Consulenti esclusi dall'RTP:
Progetto prevenzione incendi

TECNICO PREVENZIONE INCENDI
Geom. Guido Zaccarelli

ASST Grande Ospedale Metropolitano Niguarda

RESPONSABILE UNICO DEL PROGETTO
Dott. Ing. Davide Brena

RESPONSABILE DI PROCEDIMENTO
Dott. Arch. Pierfederico Ferrario di Tor Vajana

DIRETTORE GENERALE
Dott. Alberto Zoli

DIRETTORE AMMINISTRATIVO
Avv. Alberto Russo

DIRETTORE SANITARIO
Dott. Giuseppe Sechi

DIRETTORE SOCIO-SANITARIO
Dott.ssa Laura Zoppetti

Rev	Data	Aggiornamenti	Compilato	Verificato	Approvato
02					
01					
00	29/07/2026	EMISSIONE PER CONFERENZA DEI SERVIZI	GG	GG	SB

Titolo intervento

RISTRUTTURAZIONE PADIGLIONE CARATI - NPI E PSICHIATRIA
PROGETTO DI FATTIBILITA' TECNICO ECONOMICA

Titolo: PROGETTO ARCHITETTONICO
PROSPETTO NORD - CONFRONTO

Scala: 1:100

File: PR_C_N_V_3_DB_02_P_N_h

Codice elaborato

PFTE	P	10	A1	D	026
Fase	Livello	Unità Funz.	Categoria	Tipologia	Numero

PADIGLIONE 10