



PADIGLIONE 4

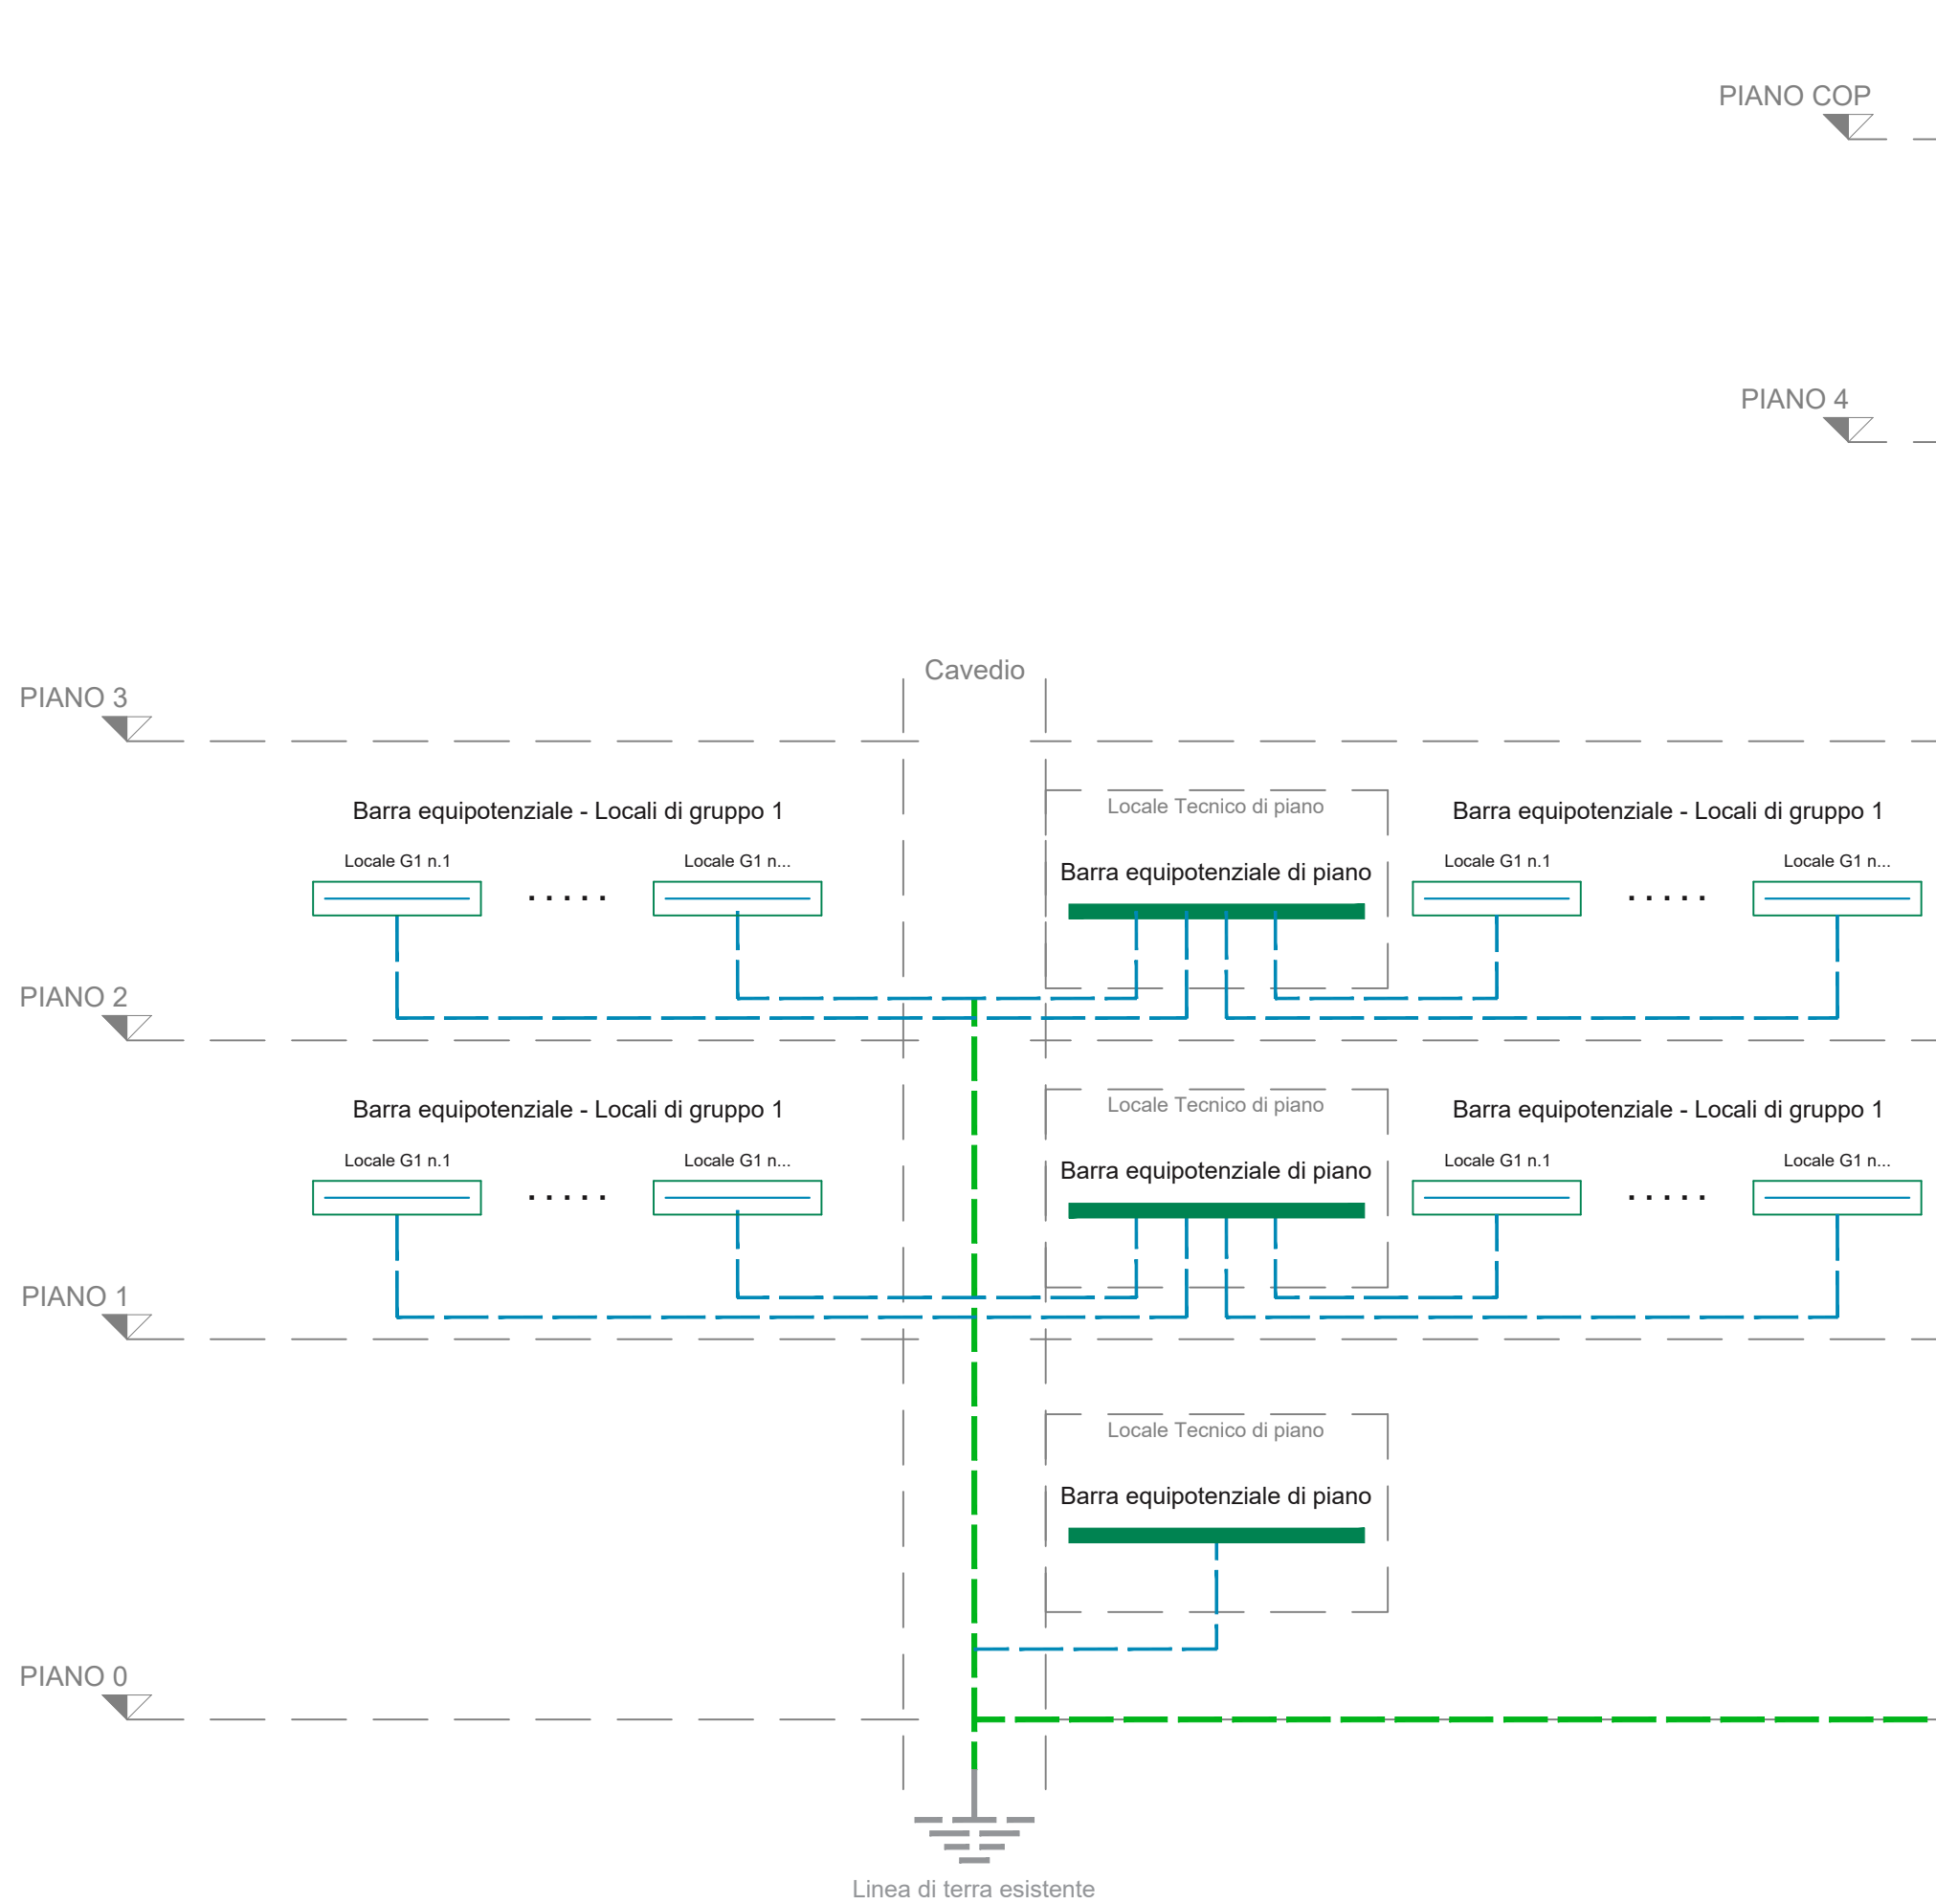

PADIGLIONE 10

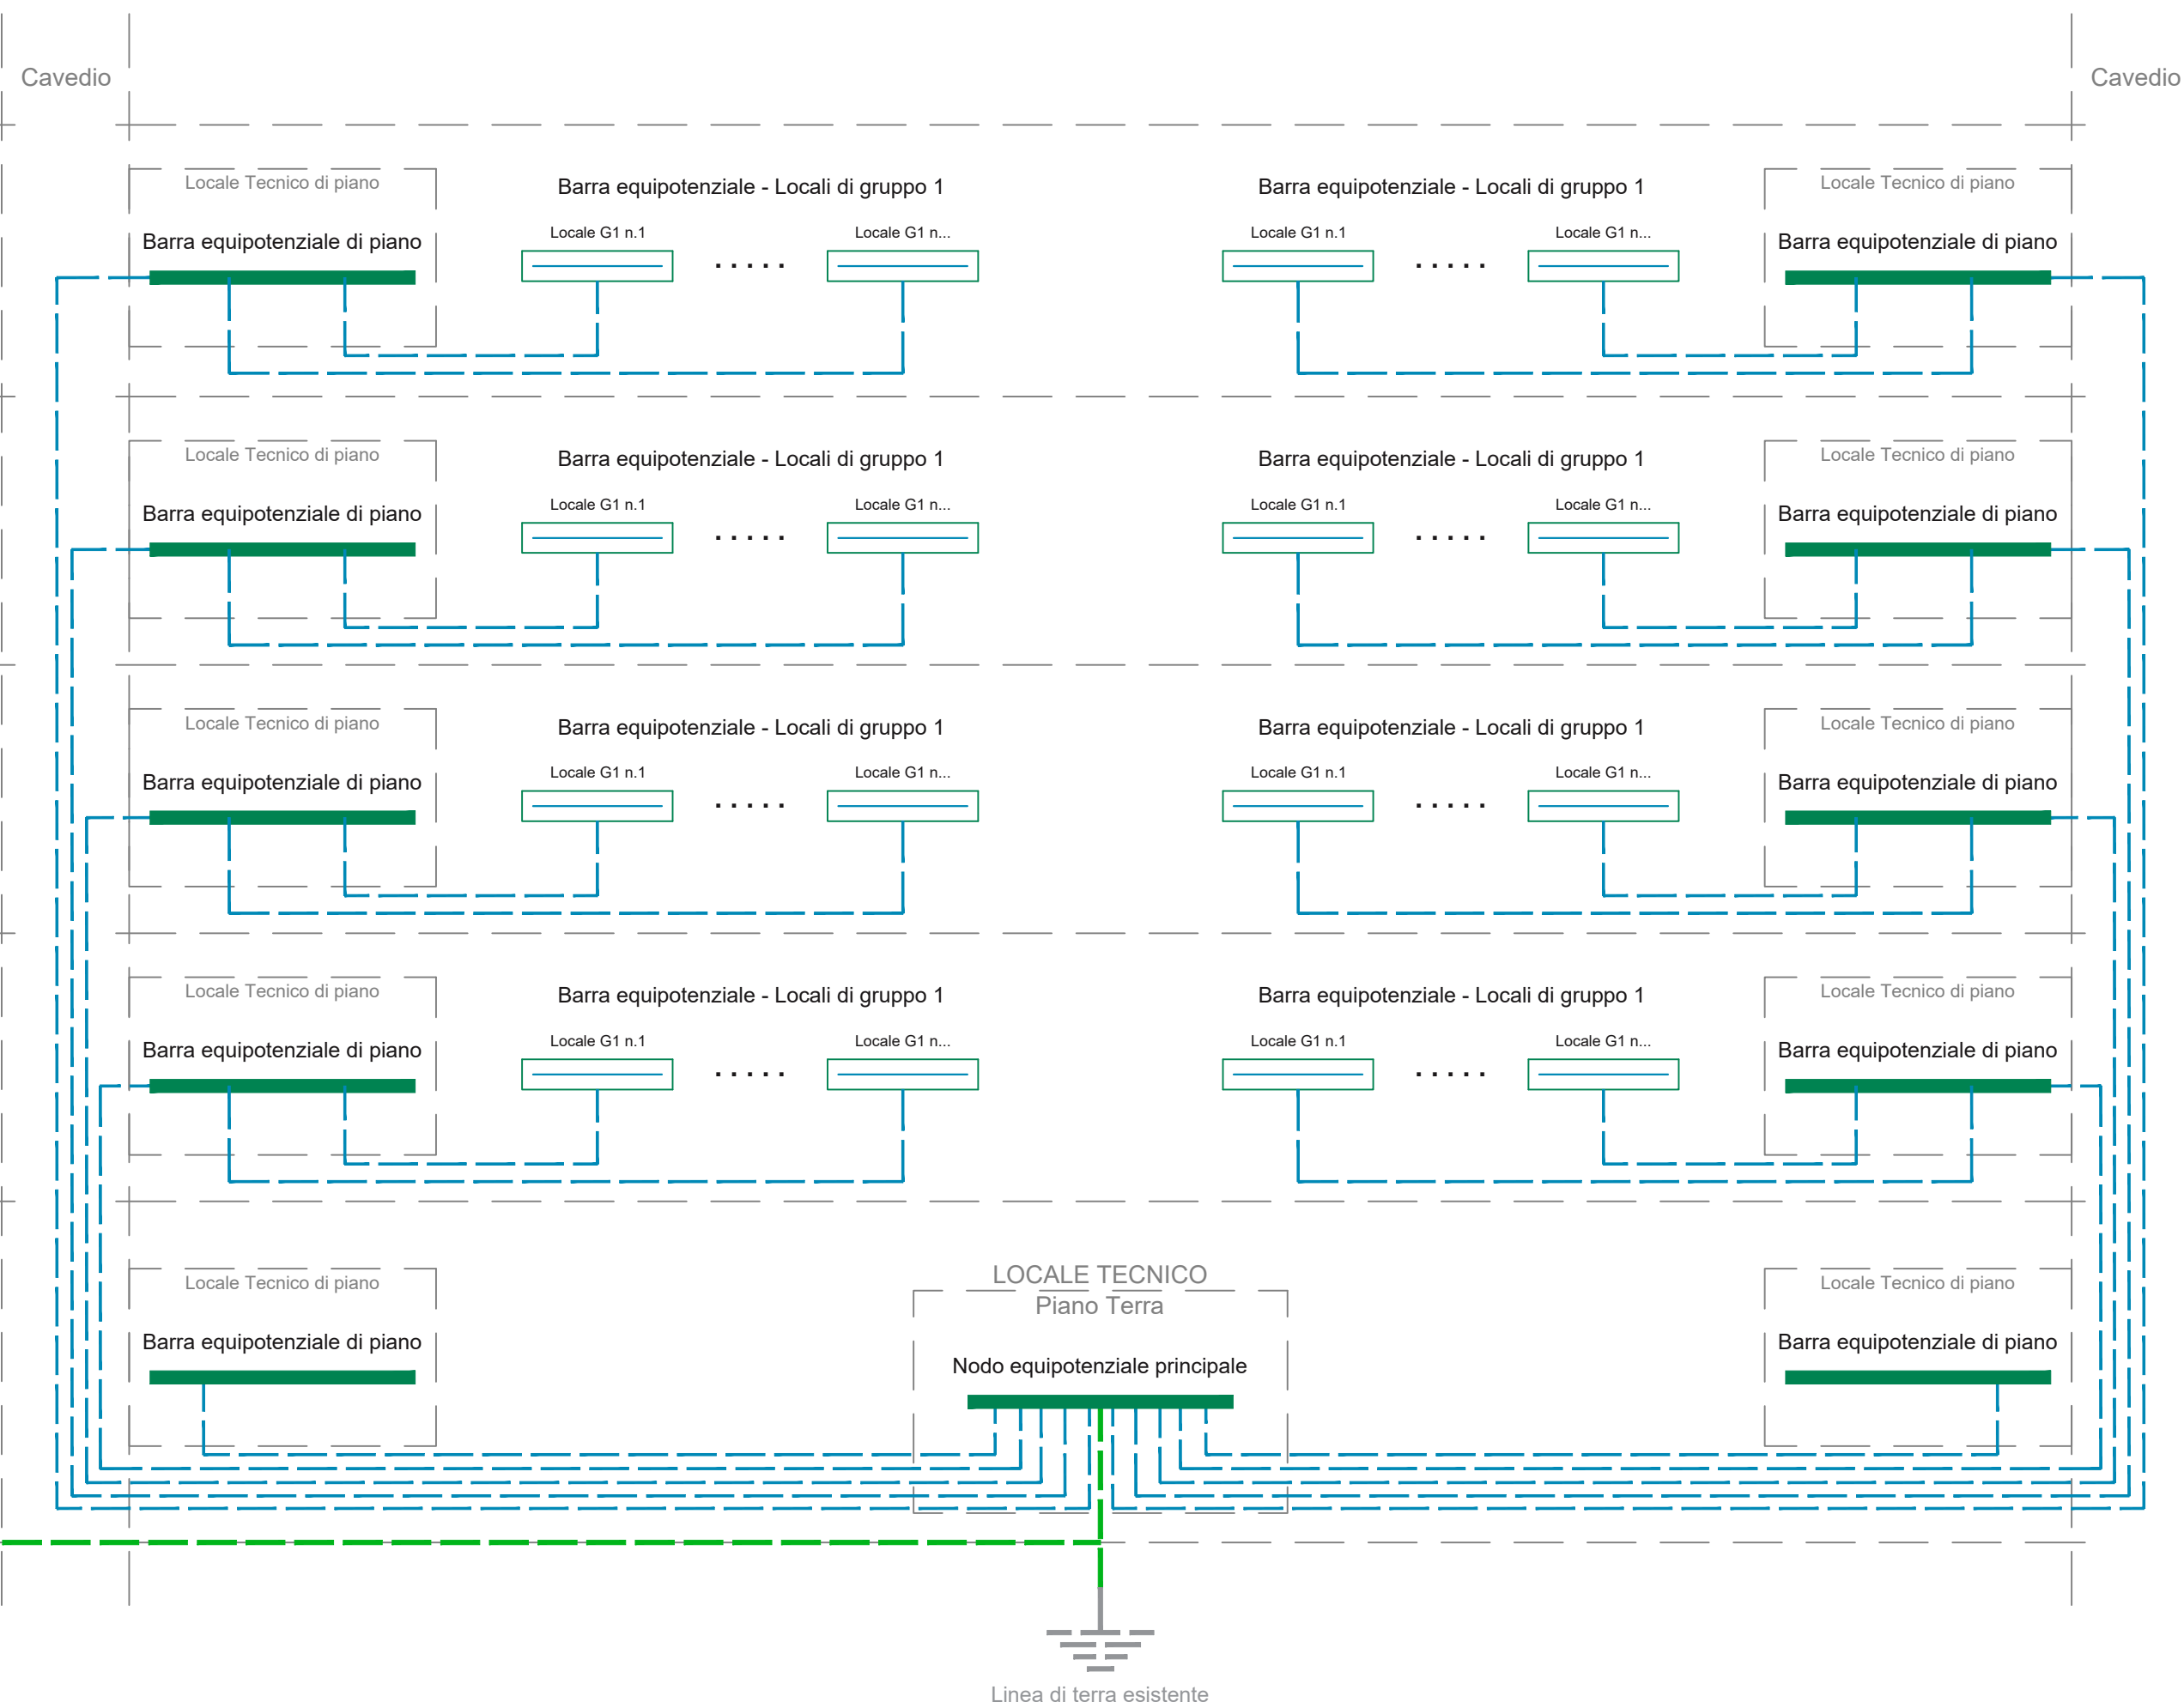


LEGENDA IMPIANTO DI MESSA A TERRA

SIMBOLO	DESCRIZIONE
	Collegamento del cavo di terra
	Armature metalliche della struttura dell'edificio
	Sistema equipotenziale per locali di gruppo 1
	Barra equipotenziale


Nota generale:

Il valore della resistenza di terra può essere assunto in funzione della natura del terreno (sarà definito con maggiore precisione nella fase successiva della progettazione), le reti di terra avranno funzioni separate (messa a terra ed equipotenzializzazione)


PRESCRIZIONI GENERALI DEL SISTEMA DI MESSA A TERRA

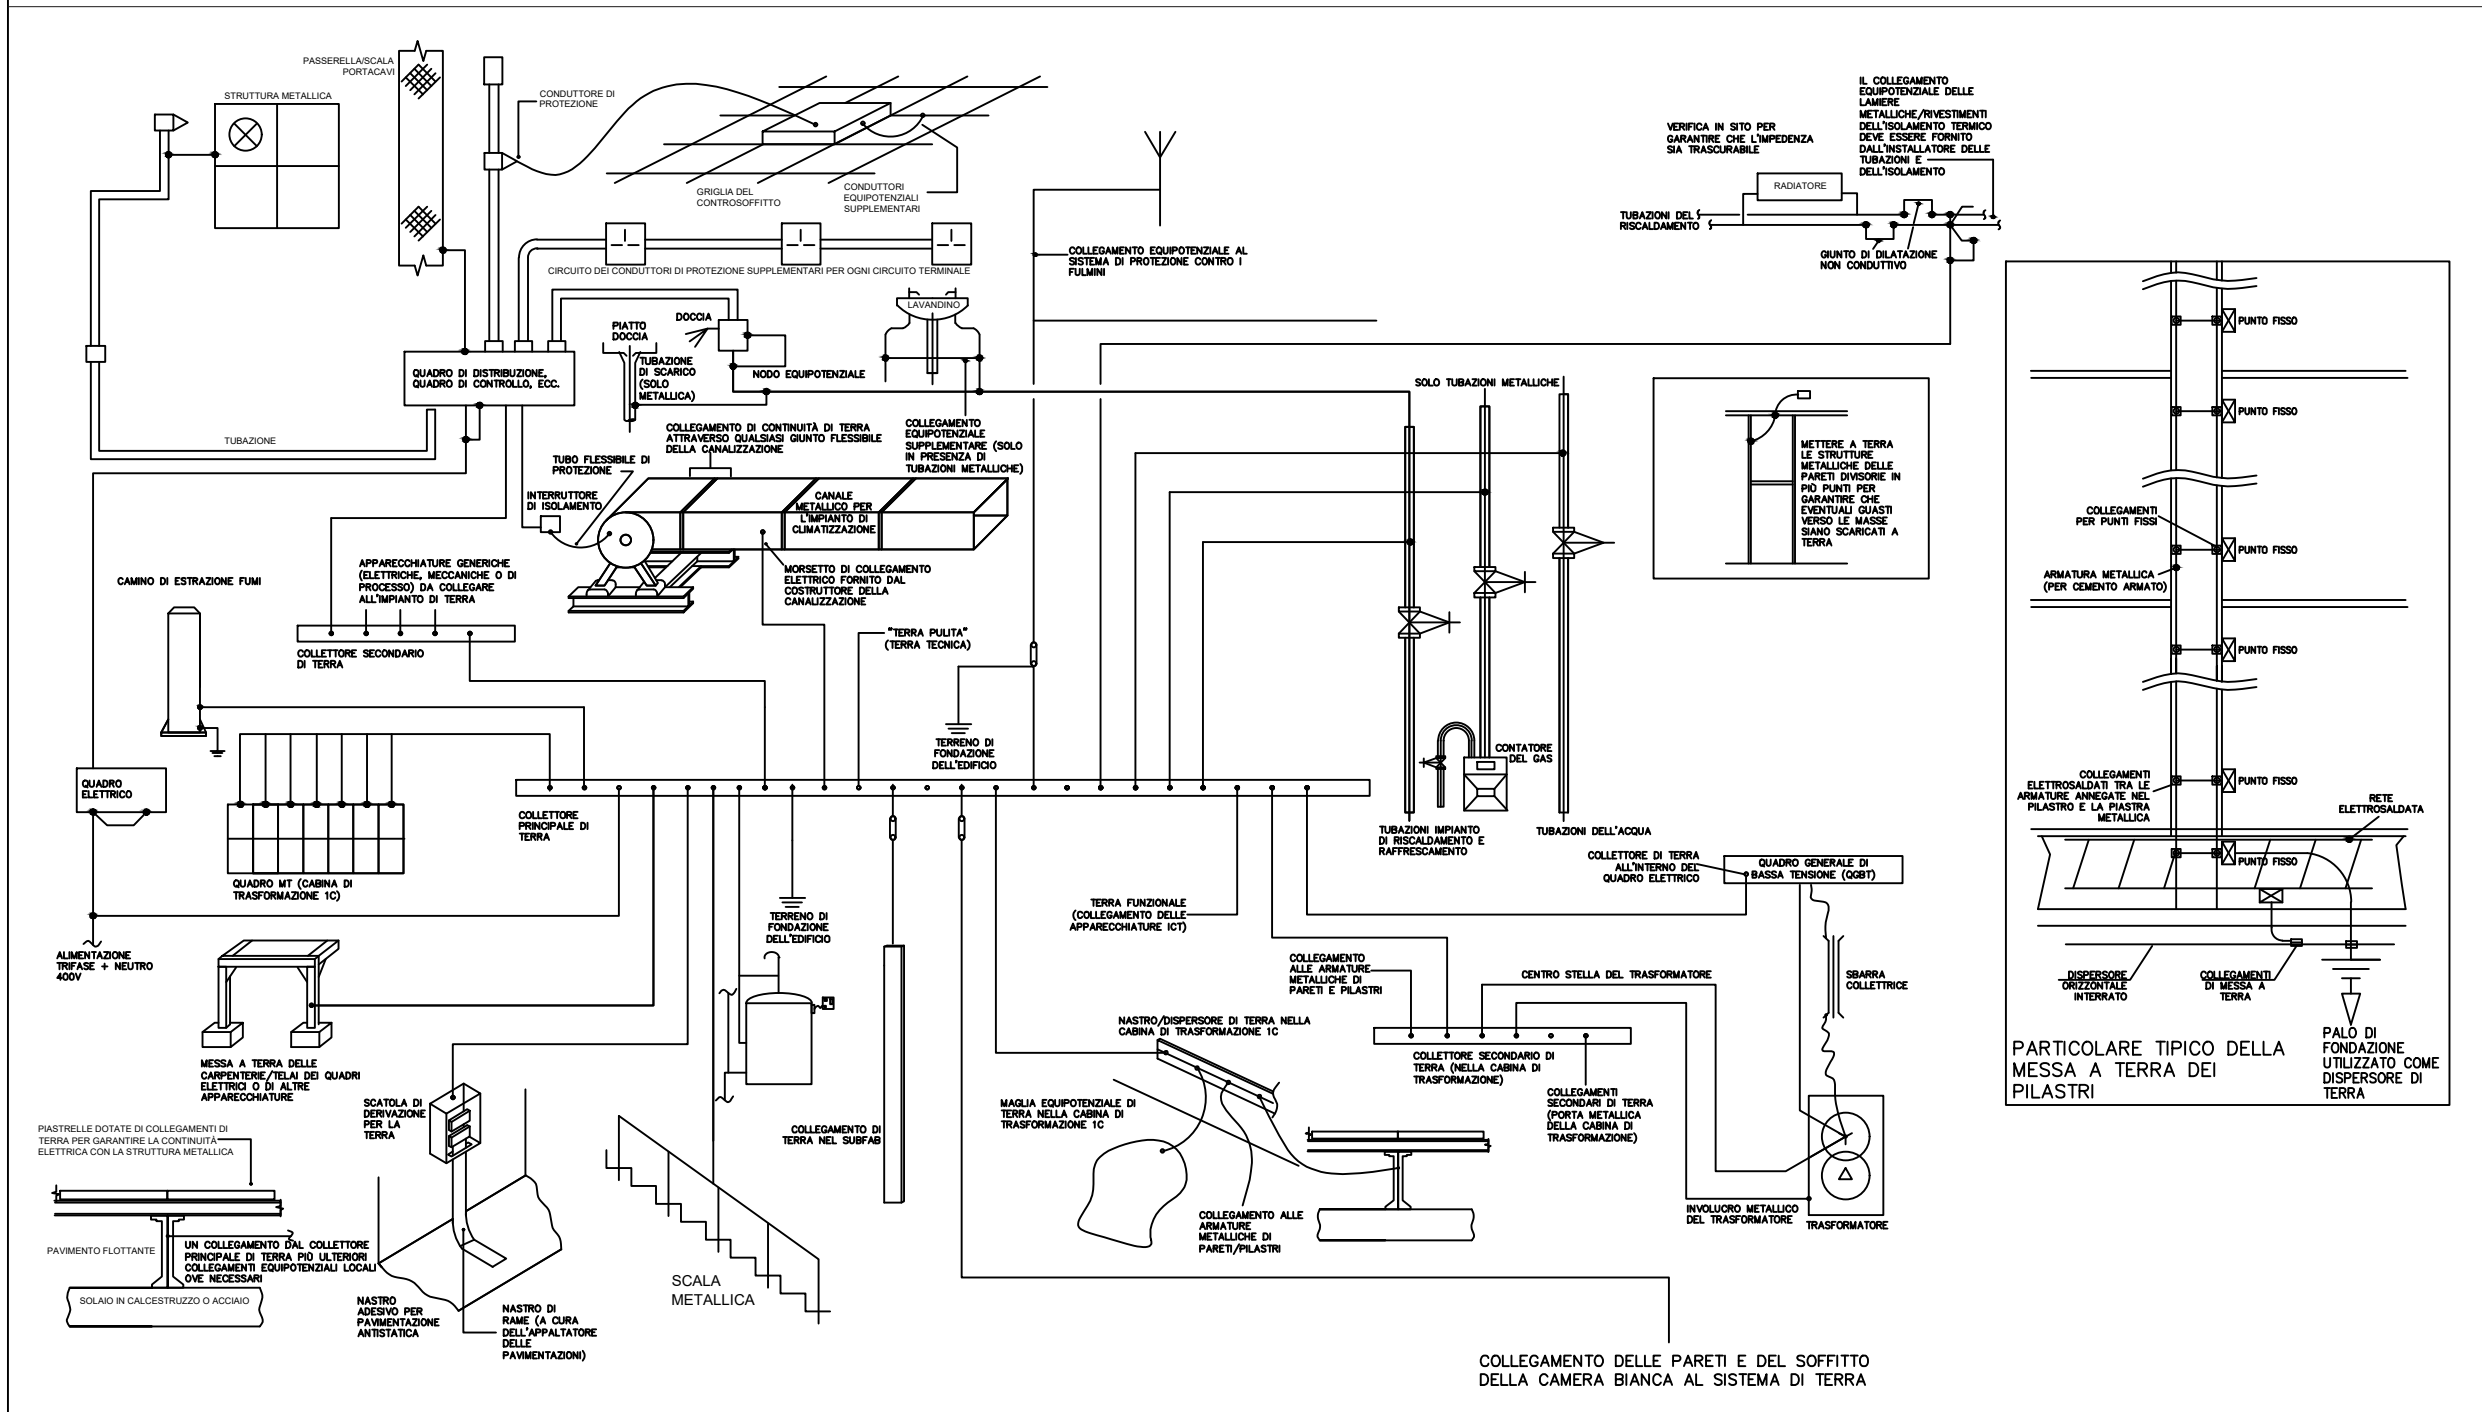


SUB-NODI: PRESCRIZIONI GENERALI

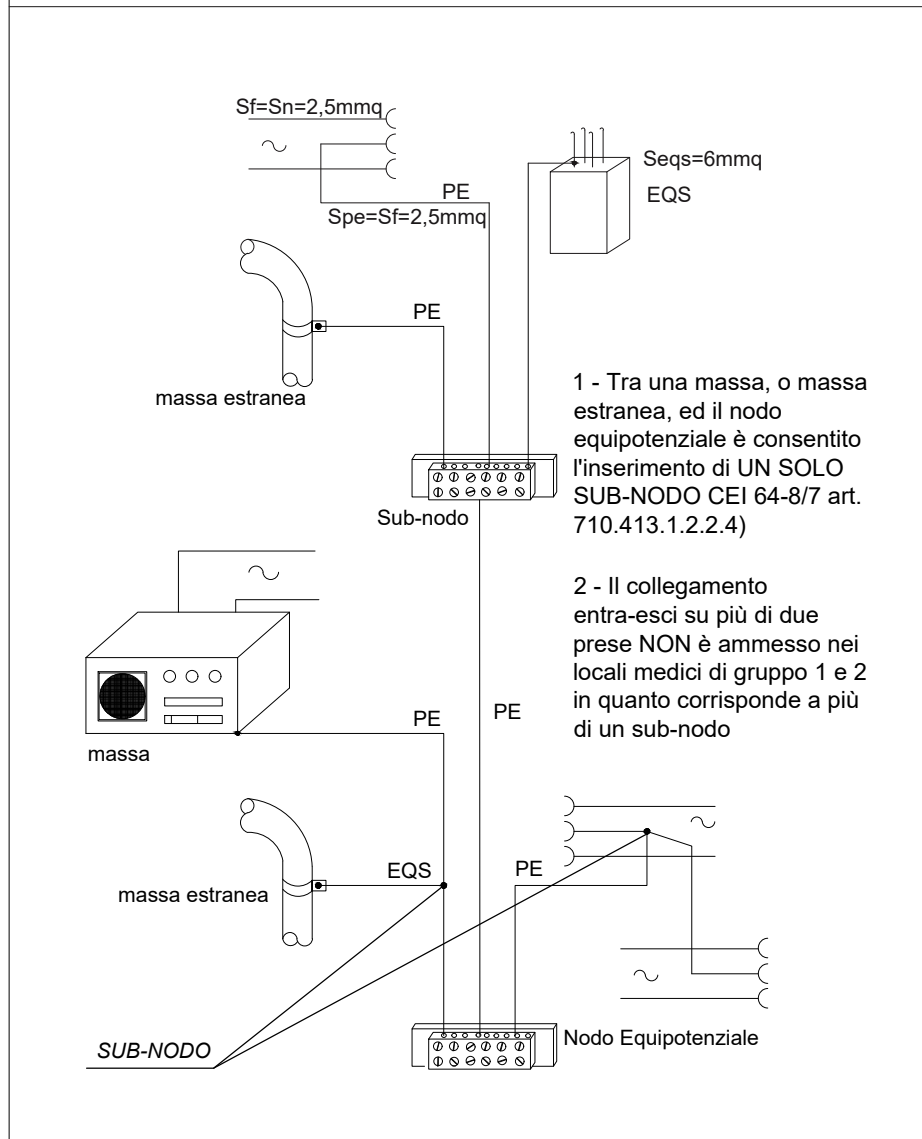


PARTICOLARE BARRA EQUIPOTENZIALE

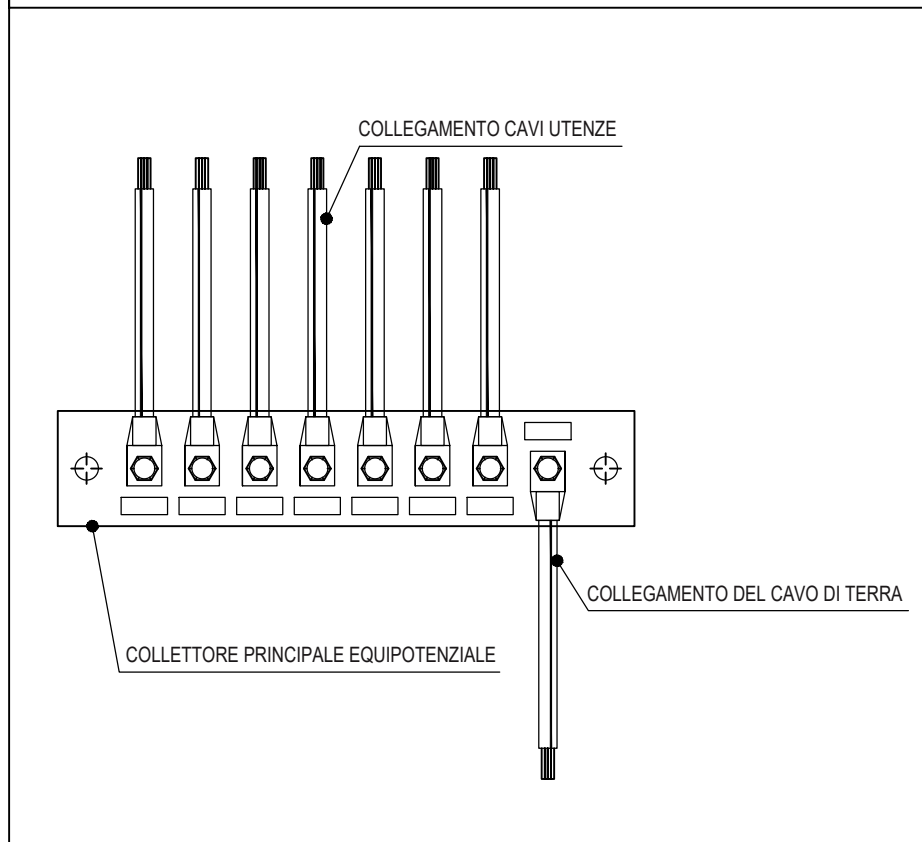


PRESCRIZIONI GENERALI SUL NODO EQUIPOTENZIALE: TIPO DI COLLEGAMENTO

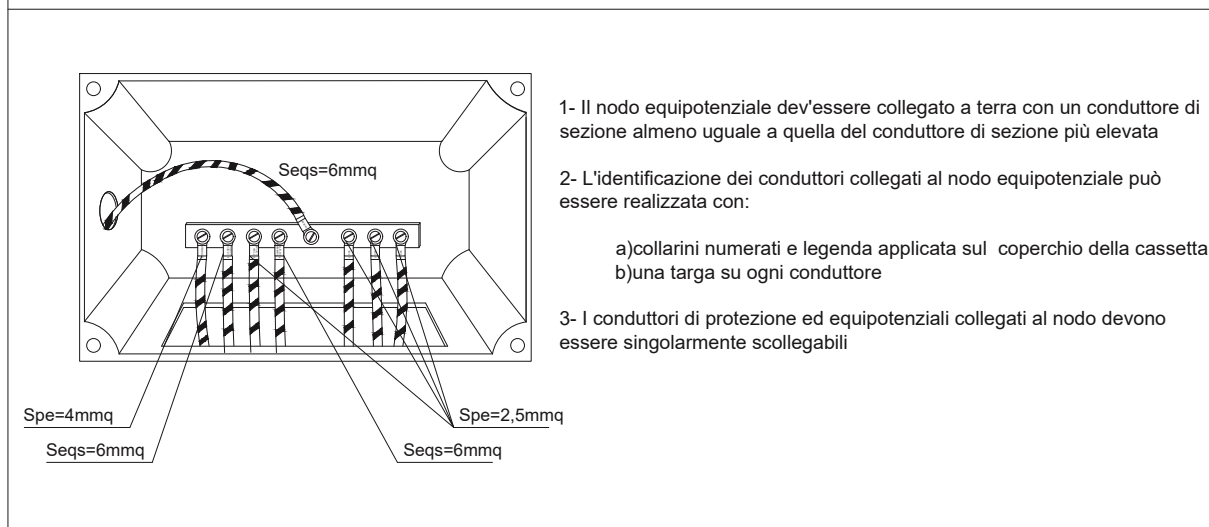

COLLEGAMENTO DEI CONDUTTORI EQUIPOTENZIALI E DEI CONDUTTORI DI PROTEZIONE AL NODO EQUIPOTENZIALE

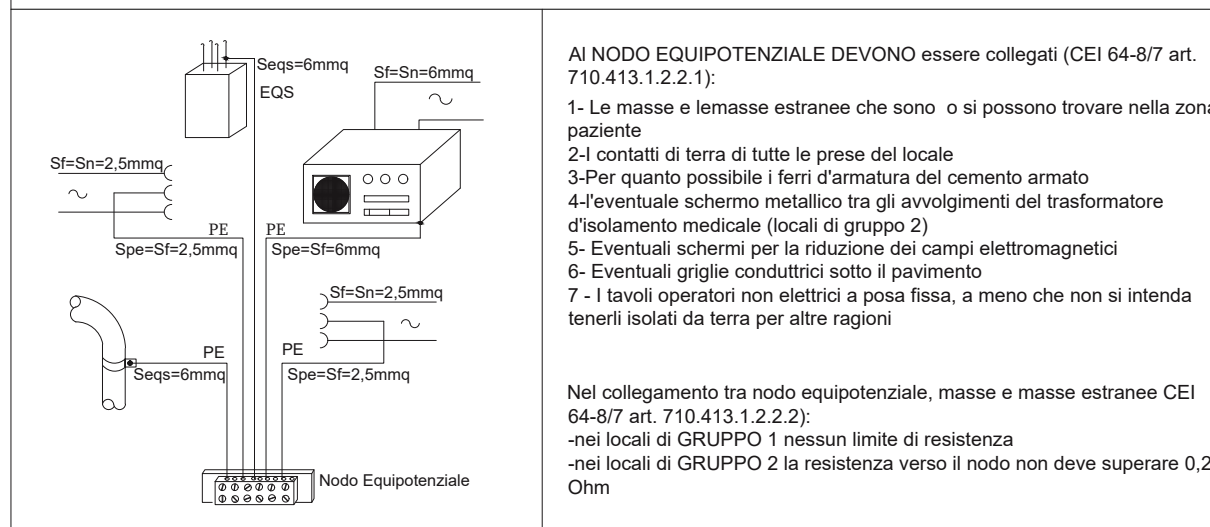

**ASST Grande Ospedale
Metropolitano Niguarda**
P.zza Ospedale Maggiore, 3
20162 Milano

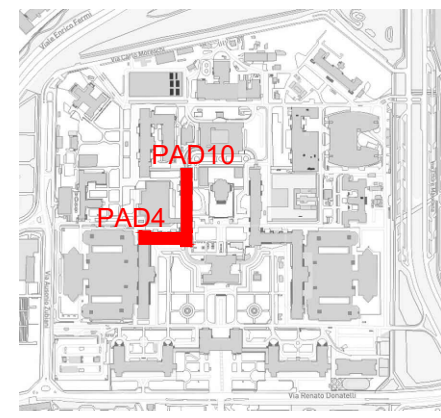

RISTRUTTURAZIONE PADIGLIONE CARATI - NPI E PSICHIATRIA CUP H42C21001160002

RTP PROGETTAZIONE:

Mandataria:



Coordinamento del gruppo di
progettazione e integrazione tra le
prestazioni specialistiche.
Progettazione impiantistica,
acustica, energetica e sostenibilità

Mandante:



Progettazione edile, sanitaria e
strutturale

PROGETTAZIONE ARCHITETTONICA e
COORDINATORE PER LA
SICUREZZA IN FASE DI PROGETTAZIONE
arch. Sonia Baldelli

PROGETTAZIONE IMPIANTI MECCANICI
Ing. Alessandro Nicoli

PROGETTAZIONE STRUTTURALE
Ing. Marco Cogliati

Consulenti esclusi dall'RTP:



Progetto prevenzione incendi

TECNICO PREVENZIONE
INCENDI
Geom. Guido Zaccarelli

ASST Grande Ospedale Metropolitano Niguarda

RESPONSABILE UNICO DEL PROGETTO

Dott. Ing. Davide Brena

RESPONSABILE DI PROCEDIMENTO

Dott. Arch. Pierfederico Ferraro di Tor Vajana

DIRETTORE GENERALE

Dott. Alberto Zoli

DIRETTORE AMMINISTRATIVO

avv. Alberto Russo

DIRETTORE SANITARIO

Dott. Giuseppe Sechi

DIRETTORE SOCIO-SANITARIO

Dott.ssa Laura Zoppi

Rev	Data	Aggiornamenti	Completato	Verificato	Approvato
02					
01					
00	29/07/2026	EMISSIONE PER CONFERENZA DEI SERVIZI	DI	DI	DI

Titolo intervento
RISTRUTTURAZIONE PADIGLIONE CARATI - NPI e PSICHIATRIA
PROGETTO DI FATTIBILITA' TECNICO ECONOMICA

Titolo PROGETTO IMPIANTI ELETTRICI E SPECIALI
Schema altimetrico distribuzione rete di terra
Codice elaborato

Scala
File
PFTE_H_00_E0_D_002_00_SCH_TERRA.dwg

PFTE **H** **00** **E0** **D** **002**
Fase Livello Unità Funz. Categoria Tipologia Numero