

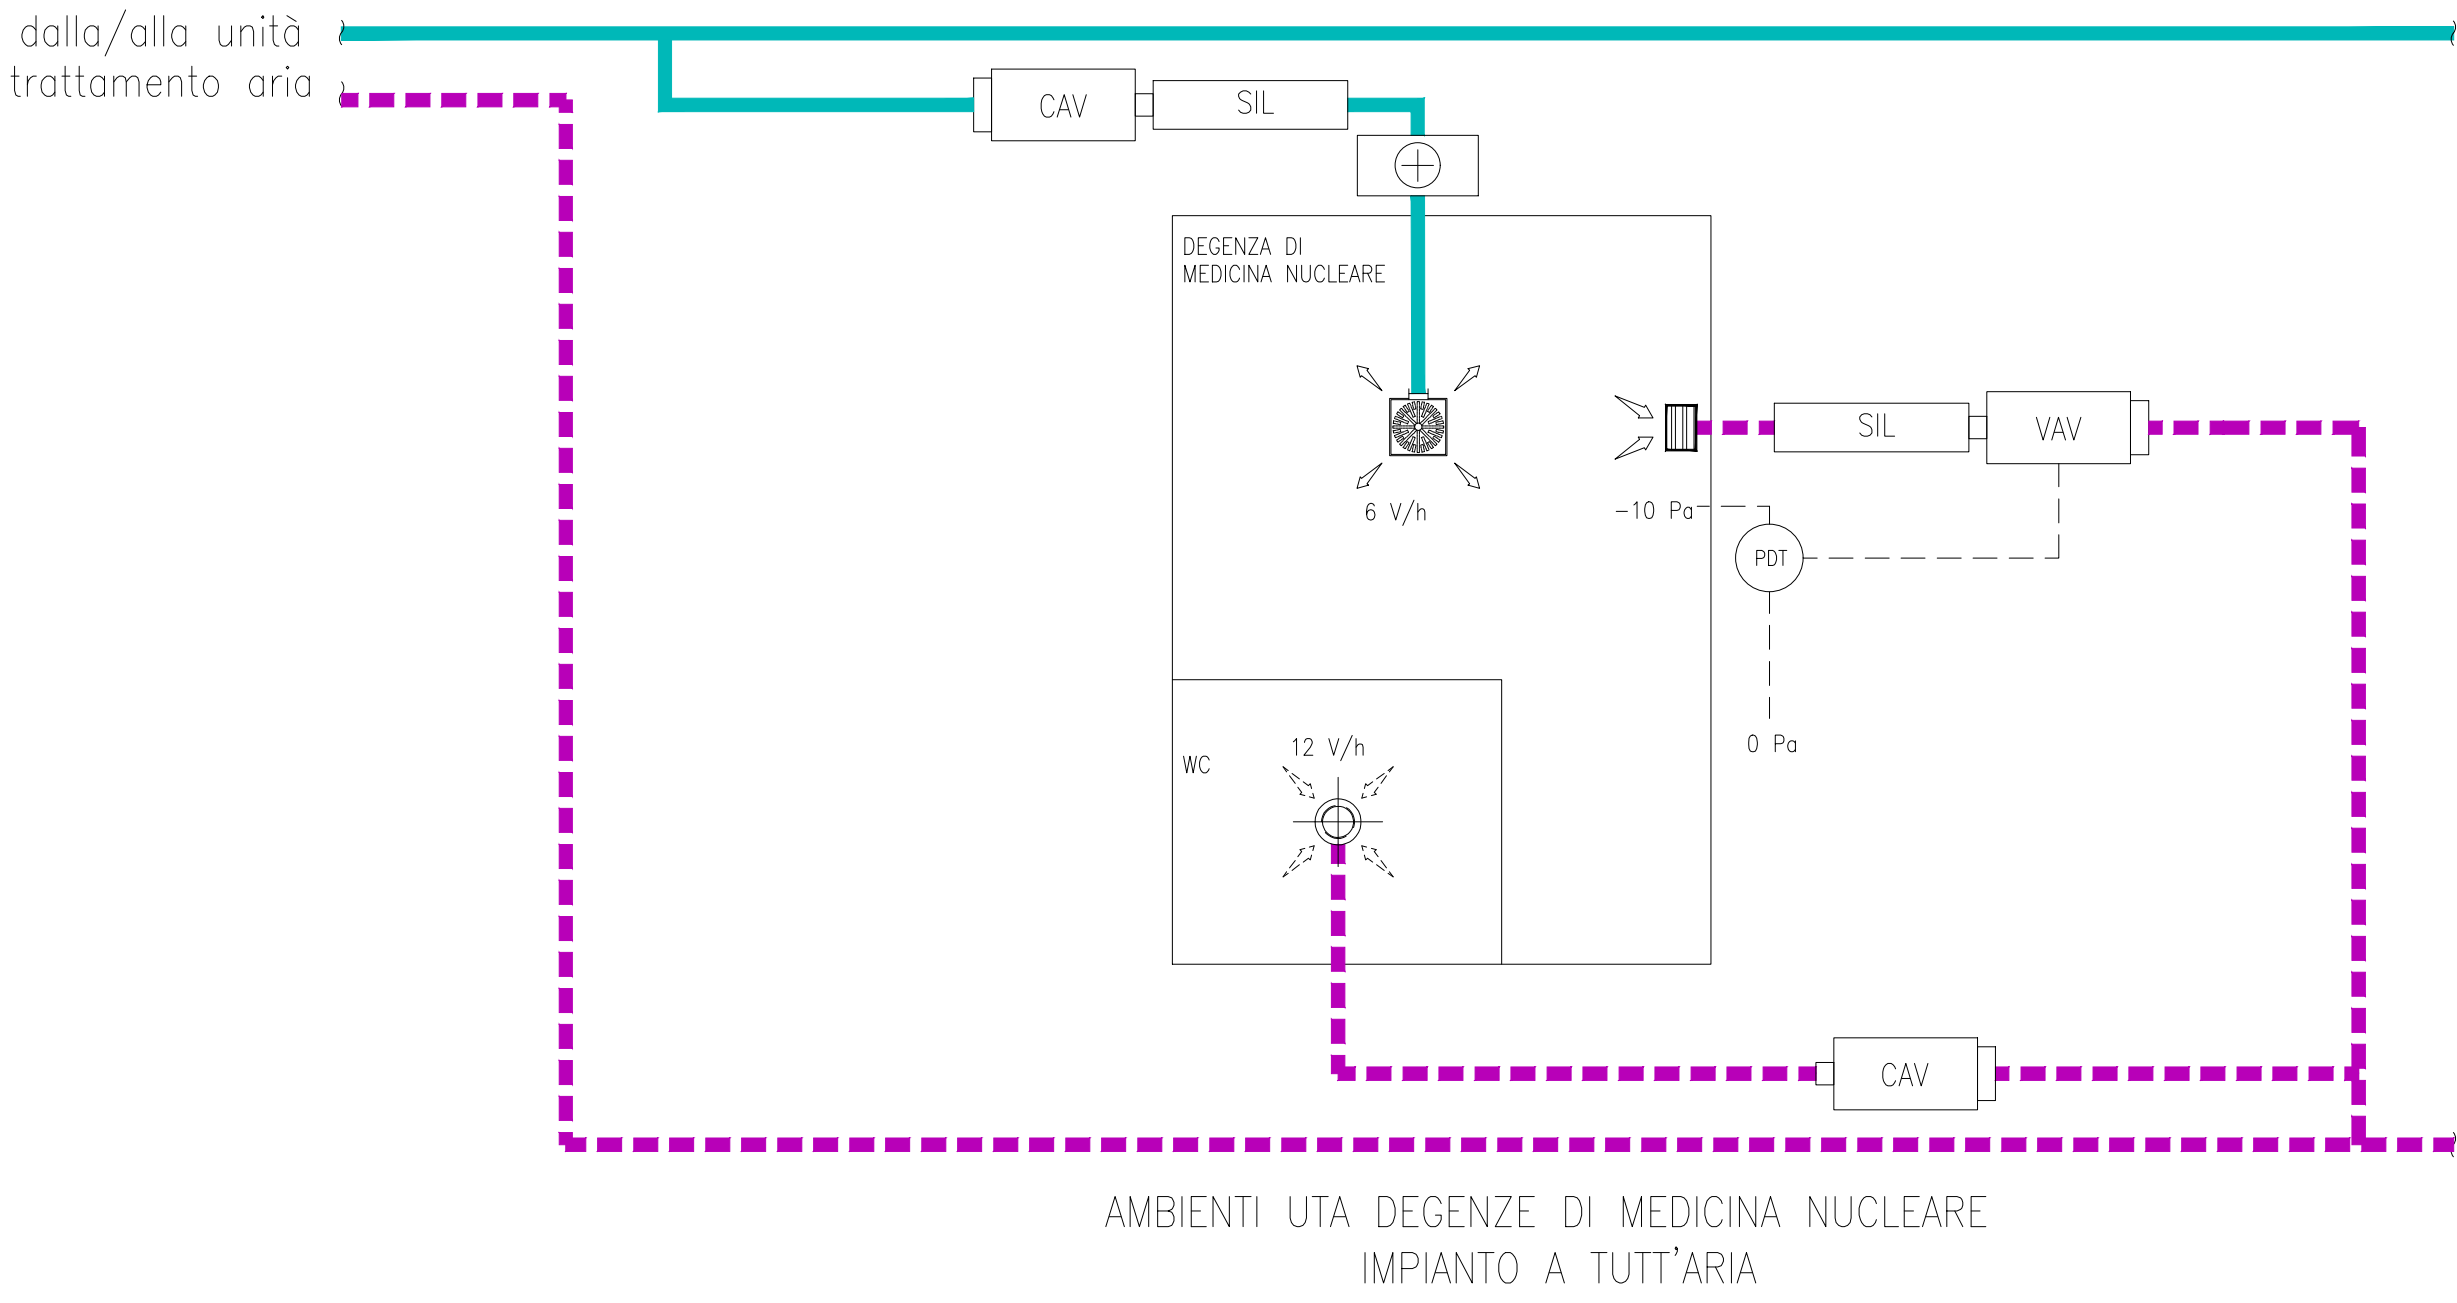


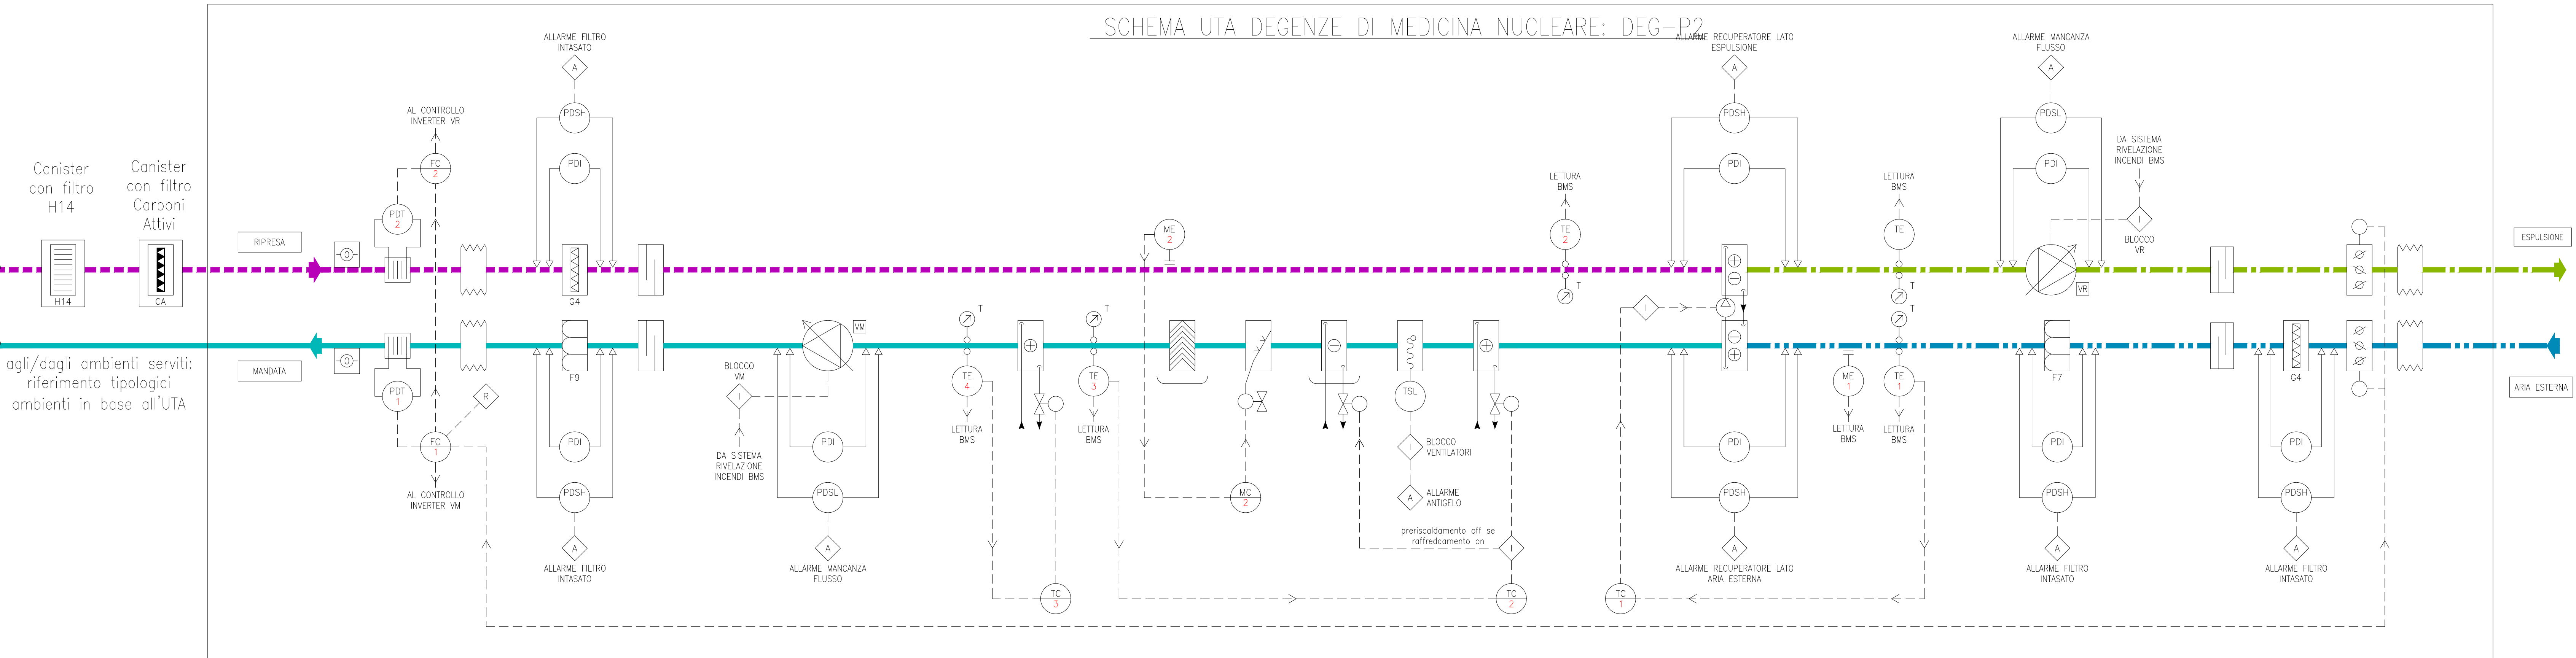

LEGENDA	
	ARIA ESTERNA
	RIPRESA ARIA
	ESPULSIONE ARIA
	SERRANDA DI TARATURA AD ALETTE CONTRAPESATE
	SERRANDA ON/OFF MOTORIZZATA
	SILENZIATORE
	FILTRO PIANO
	FILTRO A TASCHES
	FILTRO ASSOLUTO
	FILTRO A CARBONI ATTIVI
	SEPARATORE DI GOCCE
	BATTERIA DI RAFFREDDAMENTO AD ACQUA
	UMIDIFICATORE A VAPORE
	UMIDIFICATORE A PACCO EVAPORANTE
	VENTILATORE CON INVERTER
	TRASDUTTORE DI FLUSSO (GRIGLIA DI WILSON)
	BATTERIA DI RISCALDAMENTO A CANALE
	REGOLATORE ELETTRONICO CON ATTUATORE A PORTATA COSTANTE
	REGOLATORE ELETTRONICO CON ATTUATORE A PORTATA VARIABILE
	DIFFUSORE DI MANDATA QUADRATO MULTIDIREZIONALE
	DIFFUSORE DI MANDATA AD ALTA INDUZIONE CON FILTRO ASSOLUTO
	BOCCHETTA DI MANDATA
	GRIGLIA DI RIPRESA CON FILTRO ASSOLUTO
	CONTROSOFFITTO RADIANTE
	RECUPERATORE DI CALORE A BATTERE

LEGENDA STRUMENTI					STRUMENTO IN CAMPO
PRIME LETTERE		LETTERE SUCCESSIVE			STRUMENTO A QUADRO
MISURA	MODIFICATORE	LETTERA O FUNZIONE PASSIVA	USCITA O FUNZIONE ATTIVA	MODIFICATORE	
A	QUALITÀ ARIA	ALLARME			TERMOMETRO
C		REGOLATORE			MANOMETRO
D	DIFFERENZIALE				INTERBLOCCO
E		SENSORE			ALLARME
F	FLUSSO				RESET
G		INDICATORE A VETRO			
H			DI ALTA		
I		INDICATORE			
L	LIVELLO		DI BASSA		
M	UMIDITÀ				
P	PRESSIONE				
S	SICUREZZA		SWITCH DI STATO		
T	TEMPERATURA		TRASMETTITORE		

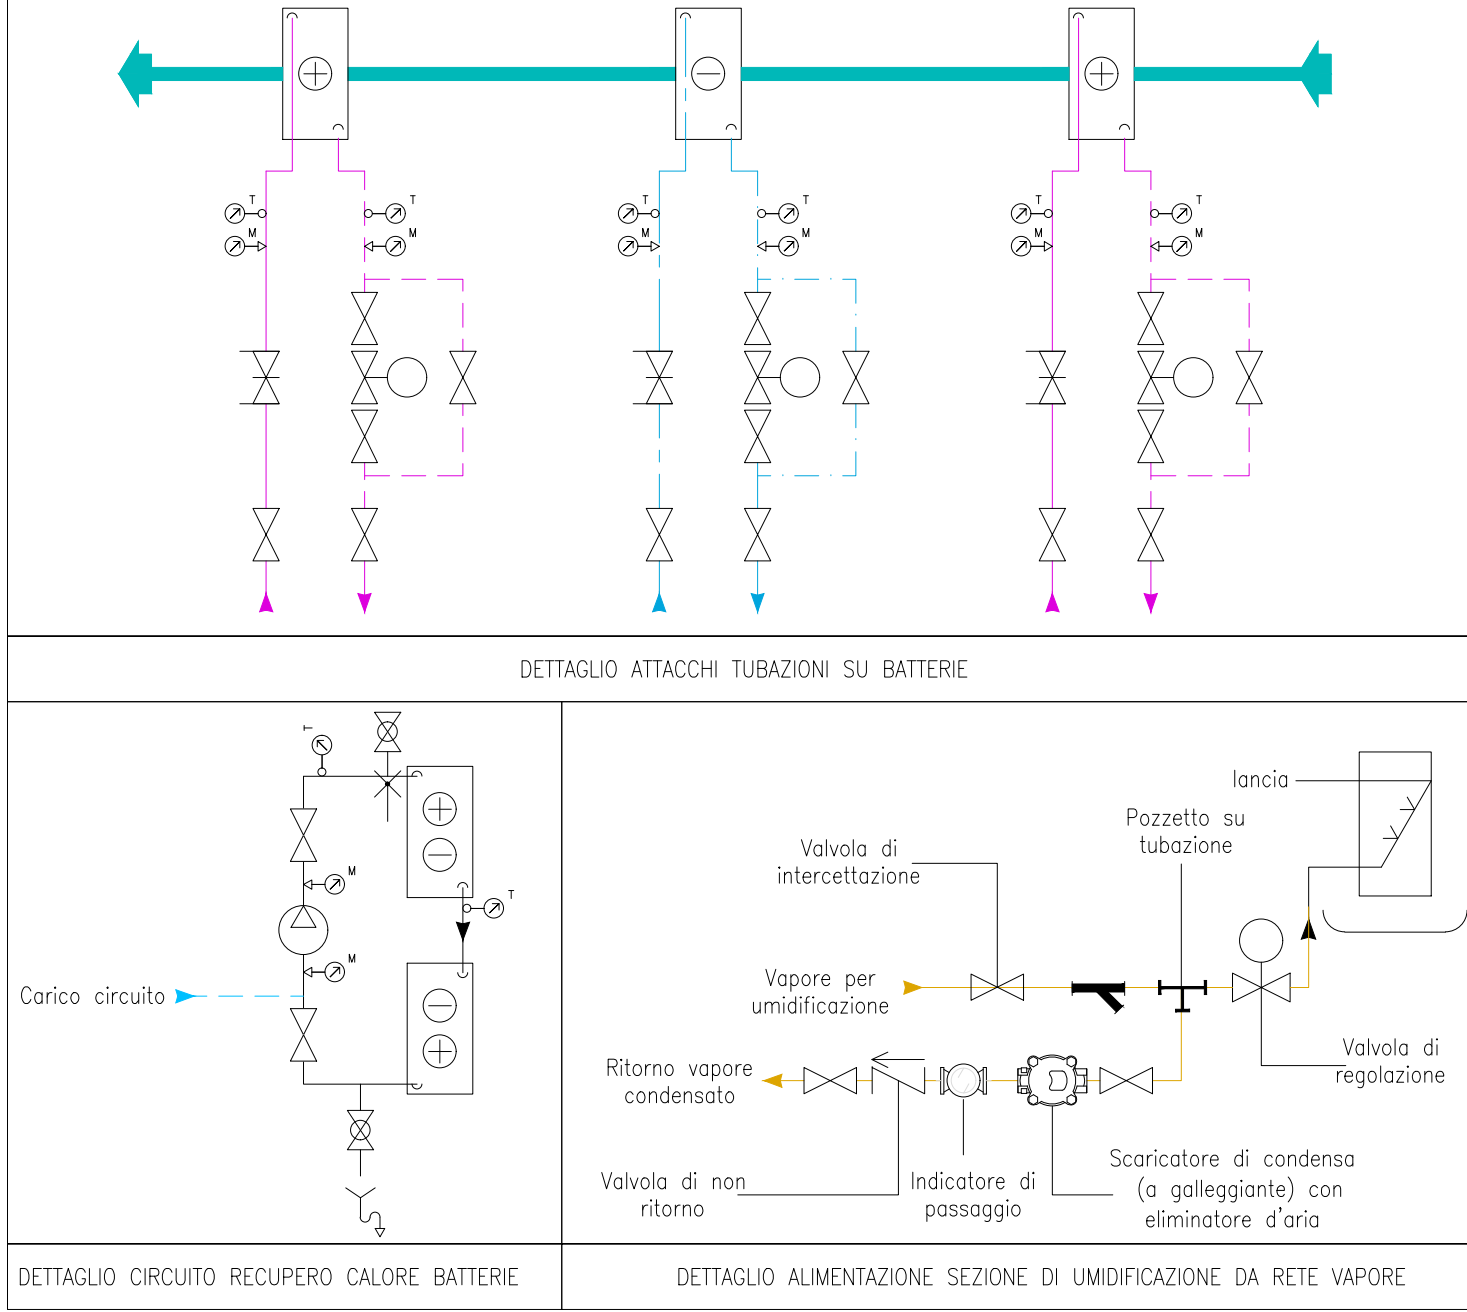

ASST Grande Ospedale Metropolitano Niguarda
P.zza Ospedale Maggiore, 3
20162 Milano

RISTRUTTURAZIONE PADIGLIONE CARATI - NPI E PSICHIATRIA
CUP H42C21001160002

RTP PROGETTAZIONE:
Mandatario:
Deerns

Mandante:
in AR

Consulenti esclusi dall'RTP:
Geom. Guido Zaccarelli

ASST Grande Ospedale Metropolitano Niguarda

RESPONSABILE UNICO DEL PROGETTO
Dott. Ing. Daniele Berra

RESPONSABILE DI PROCEDIMENTO
Dott. Arch. Pierfederico Ferraro di Tor Valjona

DIRETTORE GENERALE
Dott. Alberto Zoli

DIRETTORE AMMINISTRATIVO
avv. Alberto Russo

DIRETTORE SANITARIO
Dott. Giuseppe Sestà

DIRETTORE SOCIO-SANTARIO
Dott. ssa Laura Zoppi

Rev **Data** **Aggiornamenti** **Compiuto** **Verificato** **Approvato**

01 **29/07/2025** **EMISSIONE PER CONFERENZA DEI SERVIZI** **DI** **DI** **DI**

TITOLO **PROGETTO IMPIANTI MECCANICI** **Schema funzionali unità trattamento aria-Degenze medicina nucleare**

PFTE **H** **10** **M2** **D** **004**

Fase **Livello** **Unità Funz.** **Categoria** **Tipologia** **Numero**