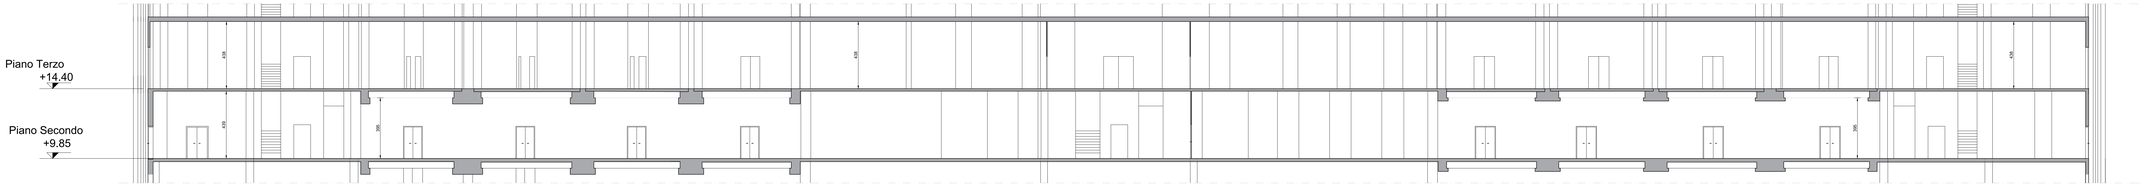

Sezione A-A'

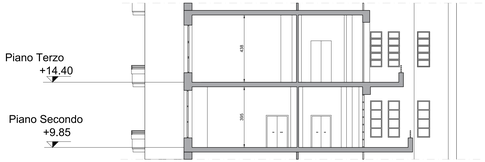

Sezione B-B'

Keyplan :

Sistema Socio Sanitario Regione Lombardia

ASST Grande Ospedale Metropolitano Niguarda

Ospedale Niguarda

Piazza Ospedale Maggiore, 3
20162 Milano
C.F./P.IVA 09318960962

LAVORI DI RISTRUTTURAZIONE DEL PADIGLIONE 11 (TALAMONA)
FORMAZIONE E DEGENZE BUFFER

CUP: H42C22000680002

COMMITTENTE:

direttore generale:
dott. ALBERTO ZOLI

direttore amministrativo:
avv. ALBERTO RUSSO

direttore sanitario:
dott. GIUSEPPE SECHI

direttore socioambientale:
dott.ssa LAURA ZOPPINI

responsabile unico progetto:
Ing. DAVIDE BRENA

responsabile del procedimento:
Ing. ORAZIO SCUDERI

PROGETTISTI:

coord. progettazione e integrazione delle prestazioni specialistiche:
arch. ANDREA G. TADDIA [Progettisti Associati Tecnarc s.r.l.]

progetto opere edili:
arch. ANDREA G. TADDIA [PAT s.r.l.]
arch. MASSIMILIANO BARUFFI [Poolmilano s.r.l.]

progetto impianti idrico-sanitari e meccanici ed elettrici:
ing. ROBERTO TADDIA [Progettisti Associati Tecnarc s.r.l.]
Ing. CARLO TOLLARDO [Engineering Platform ET.12]

coordinamento sicurezza in fase di progettazione:
arch. MASSIMILIANO BARUFFI [Poolmilano s.r.l.]

progetto delle opere strutturali:
arch. MASSIMILIANO BARUFFI [Poolmilano s.r.l.]

progetto prevenzione incendi:
ing. ROBERTO TADDIA [Progettisti Associati Tecnarc s.r.l.]

Rev.	Data	Descrizione	Redatto	Controllato
00	29/07/2026	Conferenza dei Servizi	YK	AT

PROGETTISTI:

Progettisti Associati Tecnarc
Milano (MI) - Via Corina d'Ampezzo, 13
Tel. 0243494600 Fax 0243494601

poolmilano
Machernis (MB) - Via Giacomo Matteotti, 7
Cell. Tel. 0302366328

ENGINEERING PRL PLATFORM
Padova (PD) - Viale dell'Industria 23/b Tel. 0444 932520

Disegno N.
D-008

Oggetto
PROGETTO DI FATTIBILITA' TECNICO ECONOMICA
OPERE EDILI

Descrizione
Stato di fatto - Sezioni

Scala: 1:100

Data: 29/07/2026

Commessa: 2026016

Nome file: 2602_BAT_MO_PF10_Z_11_A1_D_008_00_SdfStato

A termini di legge il progettista si riserva la proprietà di questo disegno con la prohibizione di riprodurlo o trasferirlo a terzi senza autorizzazione.