


Sezione A-A'

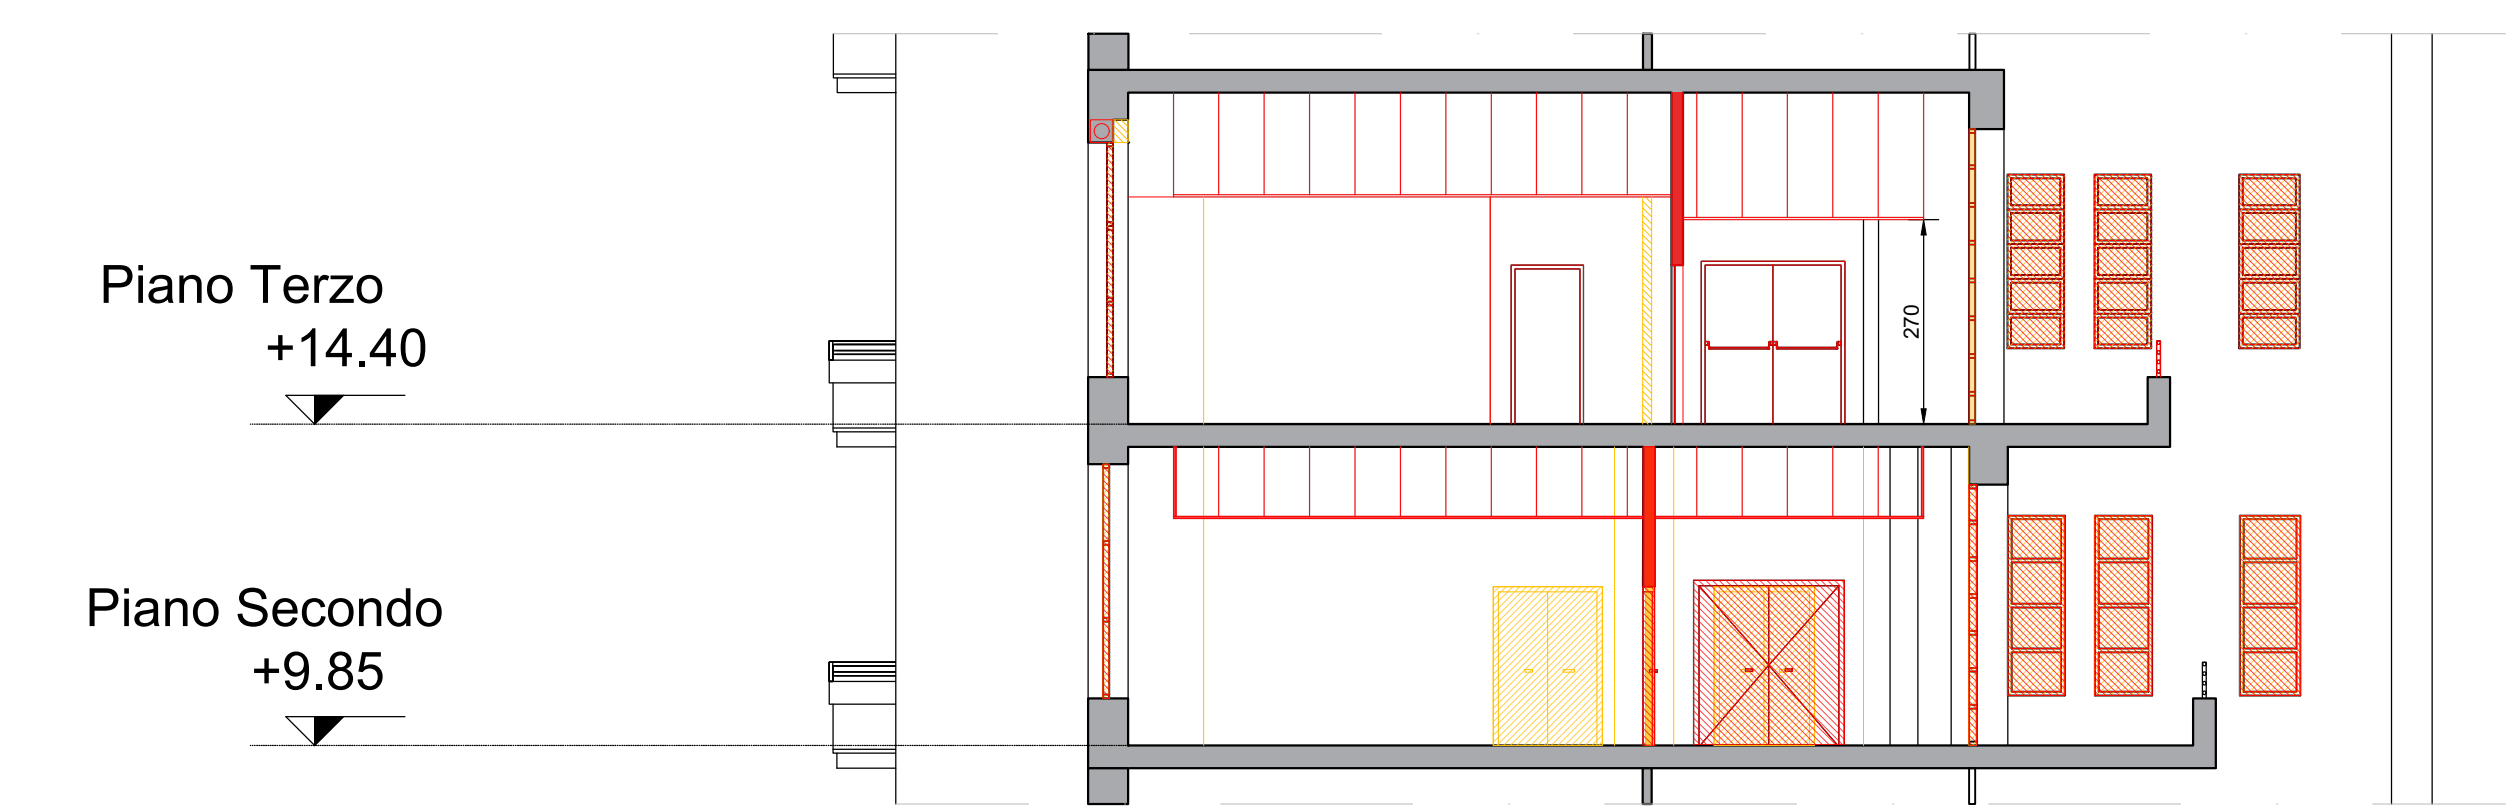


Sezione B-B'

LEGENDA RETINI:

Costruzioni

Demolizioni

Area non facente parte dell'intervento

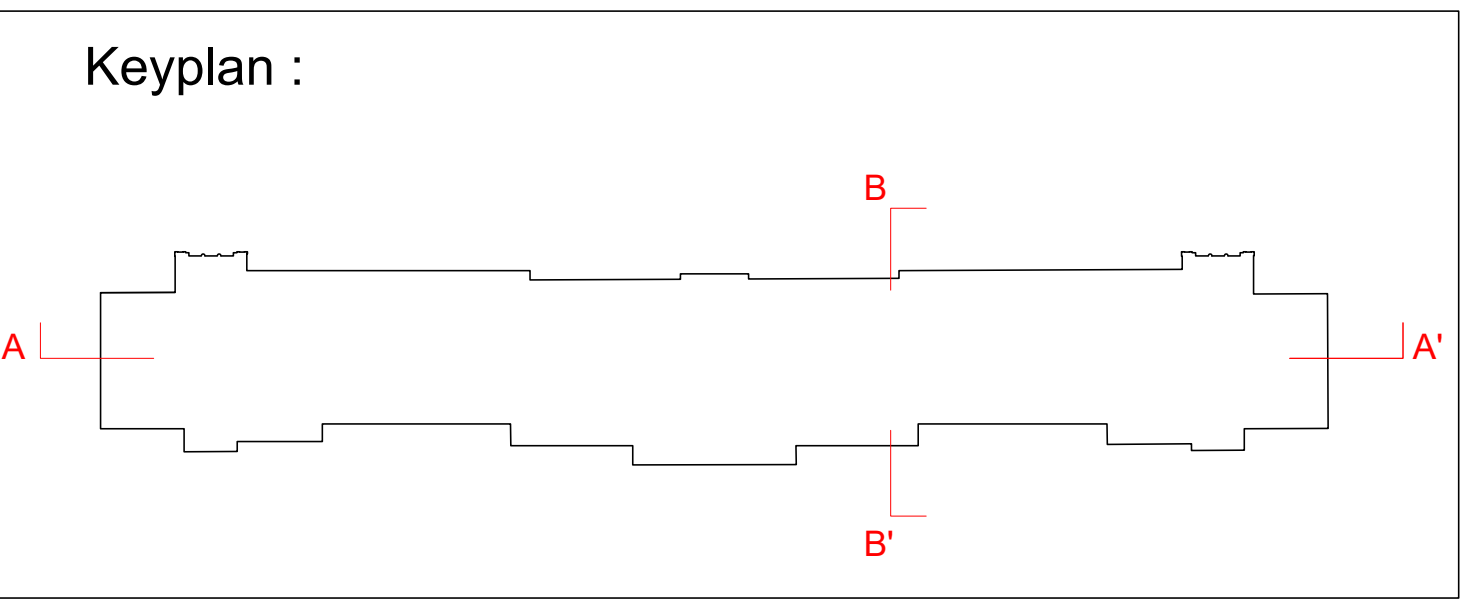

Logo of Regione Lombardia

Logo of Ospedale Niguarda

ASST Grande Ospedale
Metropolitano Niguarda

Piazza Ospedale Maggiore, 3
20162 Milano
C.F./P.IVA 09315680960

LAVORI DI RISTRUTTURAZIONE DEL PADIGLIONE 11 (TALAMONA)
FORMAZIONE E DEGENZE BUFFER

CUP: H42C22000680002

COMMITTENTE:
direttore generale:
dot. ALBERTO ZOLI
direttore amministrativo:
avv. ALBERTO RUSSO
direttore sanitario:
dot. GIUSEPPE SECHI
direttore sociosanitario:
dot.ssa LAURA ZOPPINI
responsabile unico progetto:
Ing. DAVIDE BRENA
responsabile del procedimento:
Ing. ORAZIO SCUDERI

PROGETTISTI:
coord. progettazione e integrazione delle prestazioni specialistiche:
arch. ANDREA G. TADDA [Progettisti Associati Tecnar s.r.l.]
progetto opere edili:
arch. ANDREA G. TADDA [PAT s.r.l.]
arch. MASSIMILIANO BARUFFI [Prodimilano s.r.l.]
progetto impianti idrico-sanitari e meccanici ed elettrici
ing. ROBERTO TADDA [Progettisti Associati Tecnar s.r.l.]
ing. CARLO TOLLARDO [Engineering Platform 67.12]
coordinamento sicurezza in fase di progettazione:
arch. MASSIMILIANO BARUFFI [Prodimilano s.r.l.]
progetto delle opere strutturali:
arch. MASSIMILIANO BARUFFI [Prodimilano s.r.l.]
progetto prevenzione incendi:
ing. ROBERTO TADDA [Progettisti Associati Tecnar s.r.l.]

Stampa dell'Ufficio Tecnico

Stampa dell'Ufficio Tecnico

PROGETTISTI:
Progettisti Associati
poolmilano
ENGINEERING
Y&S PLATFORM

Milano (MI) - Via Corfù di Asolo, 13
Tel. 02/4549000 - Fax 02/4549001
Macereto (MI) - Via Giacomo Matteotti,
7/A - Tel. 02/20938036
Paderna (PT) - Viale dell'Industria,
23/A - Tel. 0441833000

PROGETTO DI FATTIBILITA' TECNICO ECONOMICA
OPERE EDILI

Confronto - Sezioni

Scala:
1:100
Data:
28/07/2026
Commissa:
2026016
Nome file:
2602_PAT_M1_PFE_Z_11_A1_D_016_00_04SwP

Attestato di Conformità

Attestato di Conformità

A termini di legge il progettista si riserva la proprietà di questo disegno con la proibizione di riprodurlo o trasferirlo a terzi senza autorizzazione.