


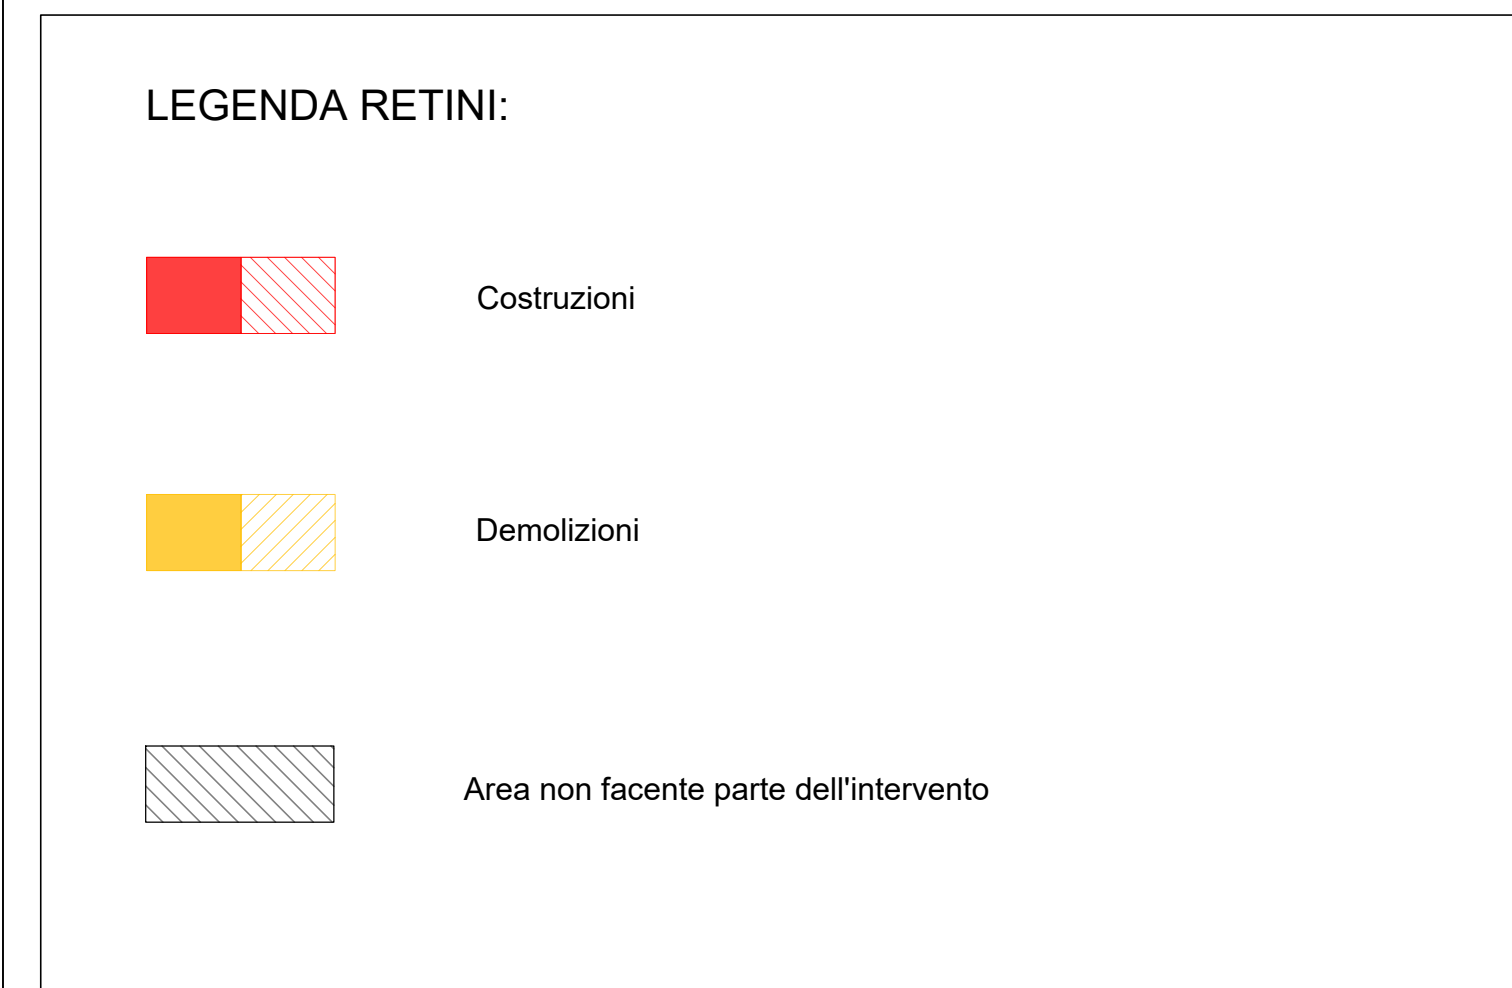

Realizzazione nuovo filtro a prova di fumo

Rimozione e sostituzione impianto elevatore esistente con nuovo di progetto

Demolizione e ricostruzione serramenti esterni

Demolizione e ricostruzione serramenti esterni

Rimozione e sostituzione impianto elevatore esistente con nuovo di progetto

Costruzione nuovo montelettighe

Realizzazione nuovo filtro a prova di fumo

Rimozione e sostituzione impianto elevatore esistente con nuovo di progetto

Realizzazione nuovo montacarichi

Predisposizione cavedi esistenti per attraversamenti impiantistici di progetto

Demolizione e ricostruzione pavimentazione interna

Demolizione e ricostruzione serramenti esterni

Realizzazione nuovo filtro a prova di fumo

Demolizione e ricostruzione serramenti esterni

Predisposizione cavedi esistenti per attraversamenti impiantistici di progetto

Realizzazione nuovo montacarichi



A termini di legge il progettista si riserva la proprietà di questo disegno con la proibizione di riprodurlo o trasferirlo a terzi senza autorizzazione.