




**ASST Grande Ospedale
Metropolitano Niguarda**

LAVORI DI RISTRUTTURAZIONE DEL PADIGLIONE 11 (TALAMONA)
FORMAZIONE E DEGENZE BUFFER

COMMITTENTE:		FORMAZIONE DELL'ENTE SOSTER	CUP: H42C22000680002
direttore generale: dott. ALBERTO ZOLI			
direttore amministrativo: avv. ALBERTO RUSSO			
direttore sanitario: dott. GIUSEPPE SECHI			
direttore sociosanitario: dott.ssa LAURA ZOPPINI			
responsabile unico progetto: ing. DAVIDE BRENA			
responsabile del procedimento: ing. CRISTO ZUCCHETTI			

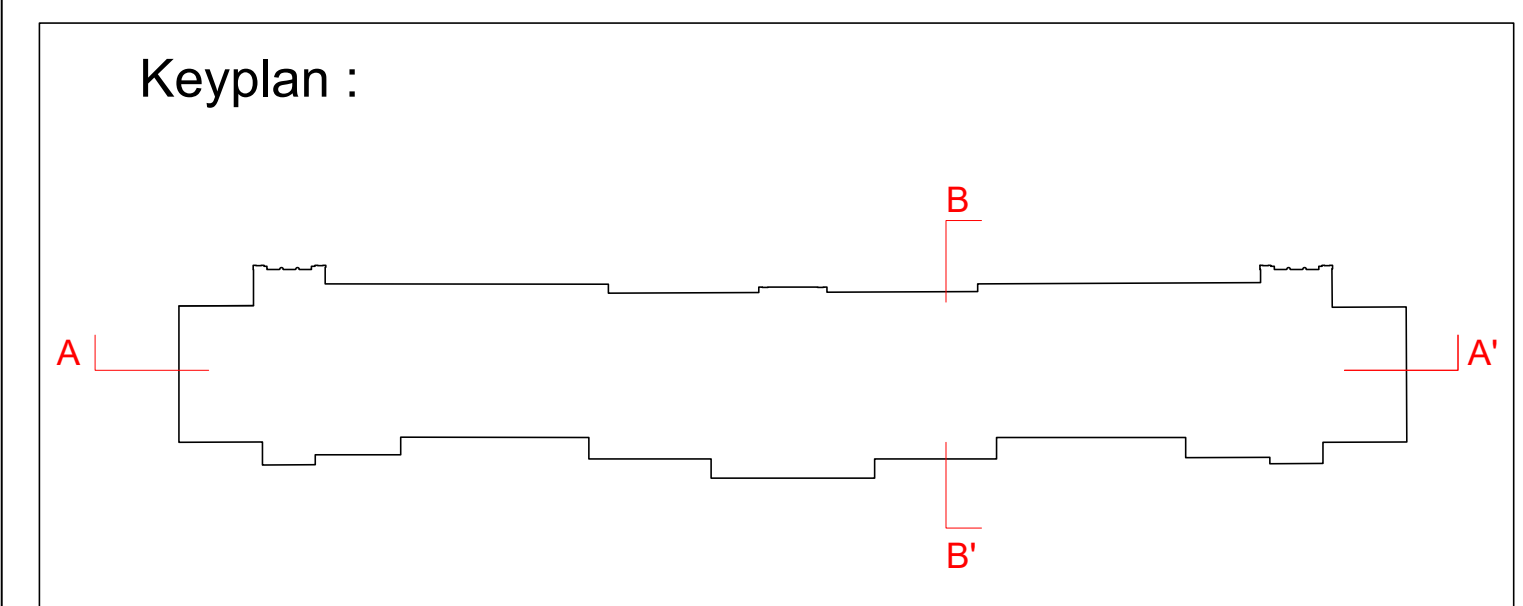

PROGETTISTI:

coord. progettazione e integrazione delle prestazioni specialistiche:
ing. **ANDREA G. TADDA** [Progettisti Associati Tencar s.r.l.]

progetto opere ede
ing. **ANDREA G. TADDA** [P.A.T. s.r.l.]
ing. **MASSIMILIANO BARUFFI** [Poolmain s.r.l.]

progetti impianti idro-sanitari e meccanici ed elettrici
ing. **ROBERTO TADDA** [Progettisti Associati Tencar s.r.l.]
ing. **CARLO TOLLARDO** [Engineering Platform 67.12]

coordinamento sicurezza in fase di progettazione:
ing. **MASSIMILIANO BARUFFI** [Poolmain s.r.l.]

progetto delle opere strutturali:
ing. **MASSIMILIANO BARUFFI** [Poolmain s.r.l.]

progetto prevenzione incendi:
ing. **ROBERTO TADDA** [Progettisti Associati Tencar s.r.l.]





00	29/07/2026	Conferenza dei Servizi	YK	AT
Rev.	Data	Descrizione	Redatto	Controllato

  		
Milano (MI) - Via Corina d'Ampezzo, 13 Tel. 02/5849600 - Fax 02/5849601 Macereto (MB) - Via Giacomo Matteotti, 7/A - Tel. 02/30491204		
Padova (PD) - Via dell'Industria 23/A - Tel. 049/132203		
Oggetto PROGETTO DI FATTIBILITA' TECNICO ECONOMICA OPERE EDILI		Scala 1:100
Descrizione Progetto - Sezioni		Data 29/07/2026 Commessa 2026016 Nome file 2002_PAT_M3_PFTTE_Z_11_A1_U_024_00_Inda