



Sezione A-A'

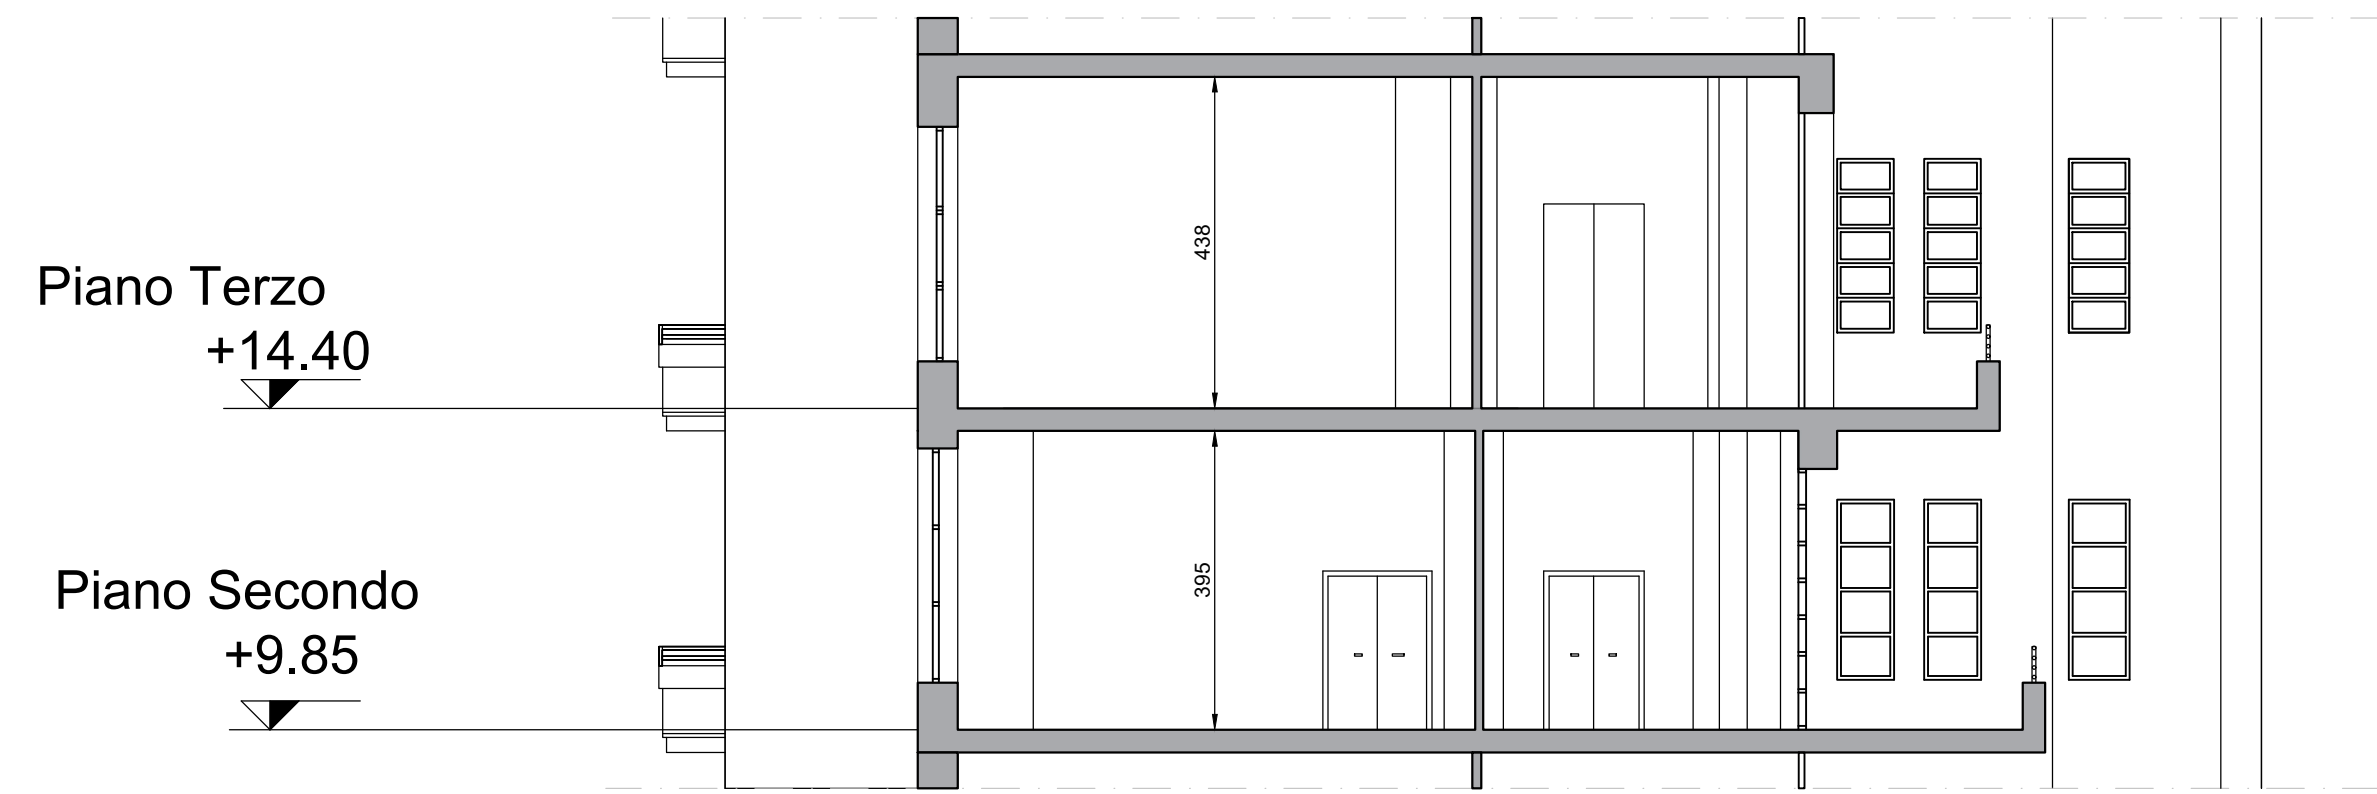

Sezione B-B'

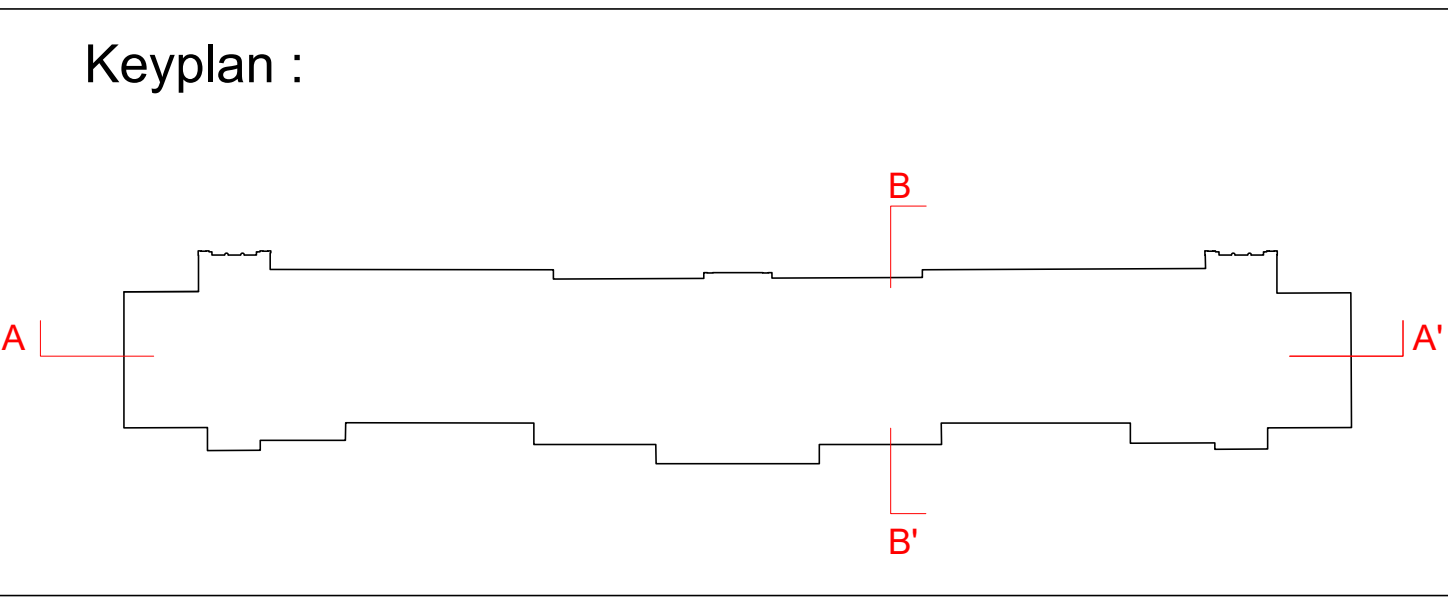

COMMITTENTE:
direttore generale:
dot. ALBERTO ZOLI
direttore amministrativo:
avv. ALBERTO RUSSO
direttore sanitario:
dot. GIUSEPPE SECHI
direttore sociosanitario:
dot.ssa LAURA ZOPPINI
responsabile unico progetto:
Ing. DAVIDE BRENA
responsabile del procedimento:
Ing. ORAZIO SCLUDERI



PROGETTISTI:
coord. progettazione e integrazione delle prestazioni specialistiche:
arch. ANDREA G. TADDA [Progettisti Associati Tecnar s.r.l.]
progetto opere edili:
arch. ANDREA G. TADDA [PAT s.r.l.]
arch. MASSIMILIANO BARUFFI [Proimilano s.r.l.]
progetto impianti idrico-sanitari e meccanici ed elettrici
ing. ROBERTO TADDA [Progettisti Associati Tecnar s.r.l.]
ing. CARLO TOLLARDO [Engineering Platform 67.12]
coordinamento sicurezza in fase di progettazione:
arch. MASSIMILIANO BARUFFI [Proimilano s.r.l.]
progetto delle opere strutturali:
arch. MASSIMILIANO BARUFFI [Proimilano s.r.l.]
progetto prevenzione incendi:
ing. ROBERTO TADDA [Progettisti Associati Tecnar s.r.l.]



00	29/07/2026	Conferenza dei Servizi	YK	AT
Rev.	Data	Descrizione	Redatto	Controllato

PROGETTISTI:

Progettisti Associati
Tecnar

poolmilano

ENGINEERING
PLATFORM

Milano (MI) - Via Corfù e Appio, 13
Tel. 02/4546000 Fax 02/4546001

Macereto (MB) - Via Giacomo Matteotti,
7/A Tel. 0321/953636

Paderna (PT) - Viale dell'Industria
23/A Tel. 0441/83320

D-008

Oggetto	Scala:
PROGETTO DI FATTIBILITA' TECNICO ECONOMICA	1:100
OPERE EDILI	
Descrizione	Data
	29/07/2026
	Commissa
	2026/16
Stato di fatto - Sezioni	Nome file
	2602_PAT_ML_PFFE_Z_11_A1_D_008_00_S&R&P