LEGENDA RETINI:

Costruzioni

Demolizioni

Area non facente parte dell'intervento

Keyplan :

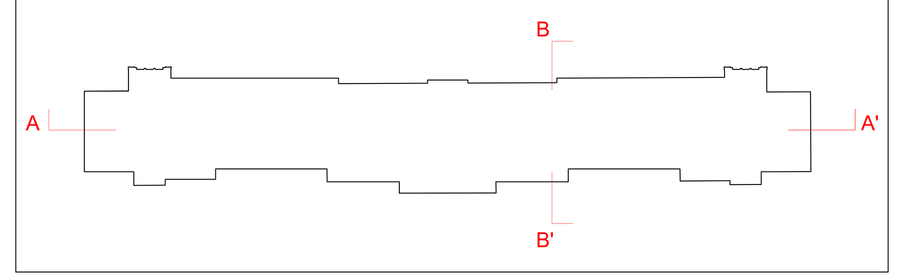

Sezione A-A'

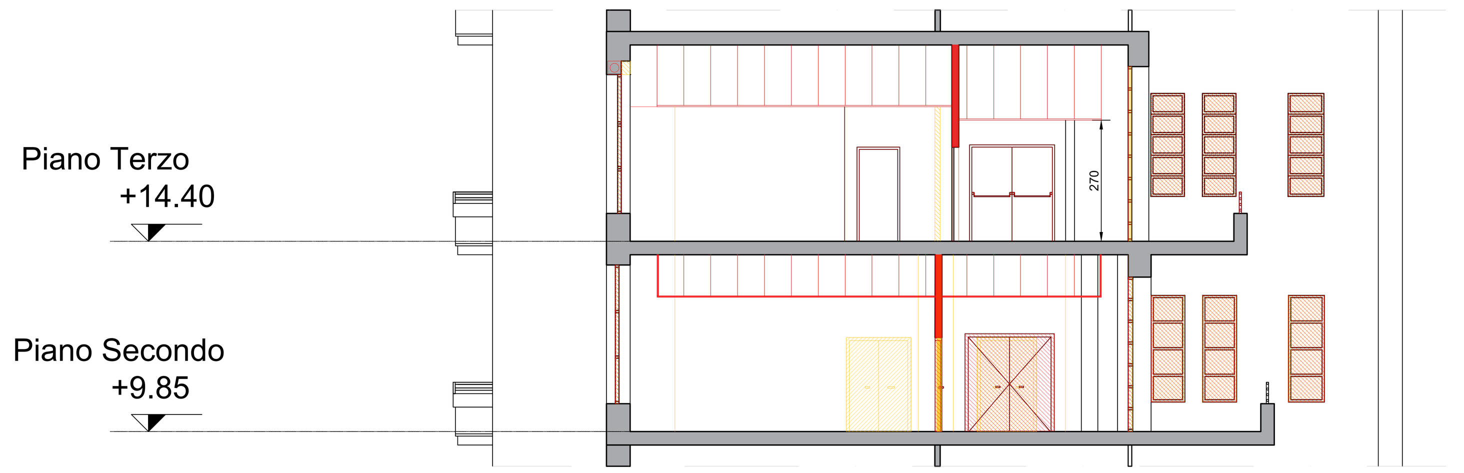

Sezione B-B'

Sistema Socio Sanitario
Regione Lombardia

ASST Grande Ospedale Metropolitano Niguarda

Ospedale Niguarda

Piazza Ospedale Maggiore, 3
20162 Milano
C.F./P.IVA 09315660960

LAVORI DI RISTRUTTURAZIONE DEL PADIGLIONE 11 (TALAMONA)
FORMAZIONE E DEGENZE BUFFER

CUP: H42C22000680002

COMMITTENTE:

direttore generale:
dott. ALBERTO ZOLI

direttore amministrativo:
avv. ALBERTO RUSSO

direttore sanitario:
dott. GIUSEPPE SECHI

direttore sociosanitasrio:
dott.ssa LAURA ZOPPINI

responsabile unico progetto:
Ing. DAVIDE BRENA

responsabile del procedimento:
Ing. ORAZIO SCUDERI

PROGETTISTI:

coord. progettazione e integrazione delle prestazioni specialsitiche:
arch. ANDREA G. TADDIA [Progettisti Associati Tecnarc s.r.l.]

progetto opere edili:
arch. ANDREA G. TADDIA [PAT s.r.l.]
arch. MASSIMILIANO BARUFFI [Poolmilano s.r.l.]

progetto impianti idrico-sanitari e meccanici ed elettrici
ing. ROBERTO TADDIA [Progettisti Associati Tecnarc s.r.l.]
ing. CARLO TOLLARDO [Engineering Platform 67.12]

coordinamento sicurezza in fase di progettazione:
arch. MASSIMILIANO BARUFFI [Poolmilano s.r.l.]

progetto delle opere strutturali:
arch. MASSIMILIANO BARUFFI [Poolmilano s.r.l.]

progetto prevenzione incendi:
ing. ROBERTO TADDIA [Progettisti Associati Tecnarc s.r.l.]

ORDINE DEGLI ARCHITETTI, PIANIFICATORI, PAESAGGISTI E CONSERVATORI DELLA PROVINCIA DI MILANO – TADDIA ANDREA GIUSEPPE ARCHITETTO 10018

ORDINE DEGLI INGEGNERI DELLA PROVINCIA DI MILANO – DOTT. ING. TADDIA ROBERTO – Sez. A Settori a) civile e ambientale b) industriale c) dell'informazione n° A 17832

ORDINE DEGLI INGEGNERI DELLA PROVINCIA DI PADOVA – ENGINEERING PLATFORM 6712 SRL - STP N. ISCR. STP 2

Rev.	Data	Descrizione	Redatto	Controllato
00	29/07/2026	Conferenza dei Servizi	YK	AT

PROGETTISTI:

Progettisti Associati Tecnarc
Milano (MI) - Via Cortina d Ampezzo, 13
Tel. 02/45490600 Fax 02/45490601

poolmilano
Macherio (MB) - Via Giacomo Matteotti, 7/A Tel. 0932/983636

ENGINEERING 67.12 PLATFORM
Padova (PD) - Viale dell'Industria 23/b Tel. 04441833020

Disegno N.
D-016

Oggetto
PROGETTO DI FATTIBILITA' TECNICO ECONOMICA
OPERE EDILI

Descrizione
Confronto - Sezioni

Scala: 1:100

Data 29/07/2026

Commessa 2026016

Nome file
2602_PAT_M3_PFTE_Z_11_A1_D_016_00_CfrSezP

A termini di legge il progettista si riserva la proprietà di questo disegno con la proibizione di riprodurlo o trasferirlo a terzi senza autorizzazione.