


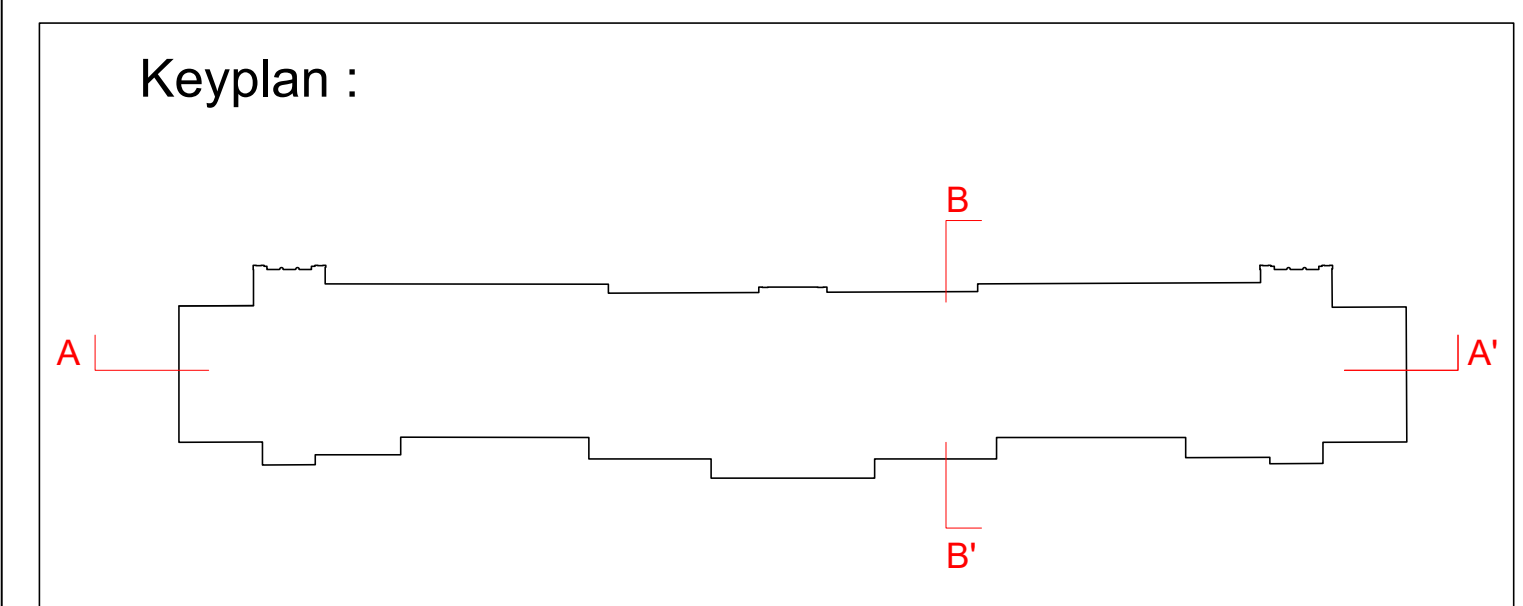


ASST Grande Ospedale Metropolitano Niguarda

Ospedale Niguarda
 Piazza Ospedale Maggiore, 20162 Milan
 C.F./P.IVA 0931566096

LAVORI DI RISTRUTTURAZIONE DEL PADIGLIONE 11 (TALAMONA)
FORMAZIONE E DEGENZE BUFFER

COMMITTENTE: direttore generale: dott. ALBERTO ZOLI		
direttore amministrativo: avv. ALBERTO RUSSO		
direttore sanitario: dott. GIUSEPPE SECHI		
direttore sociosanitario: dott.ssa LAURA ZOPPINI		
responsabile unico progetto: ing. DAVIDE BRENA		
responsabile del procedimento: ing. CRISTO CIOFFI		



PROGETTISTI:

coord. progettazione e integrazione delle prestazioni specialistiche:
ing. **ANDREA G. TADDA** [Progettisti Associati Tencar s.r.l.]

progetto opere edili:
ing. **ANDREA G. TADDA** [P.A.T. s.r.l.]
ing. **MASSIMILIANO BARUFFI** [Poolmain s.r.l.]

progetti impianti idro-sanitari e meccanici ed elettrici
ing. **ROBERTO TADDA** [Progettisti Associati Tencar s.r.l.]
ing. **CARLO TOLLARDO** [Engineering Platform 67.12]

coordinamento sicurezza in fase di progettazione:
ing. **MASSIMILIANO BARUFFI** [Poolmain s.r.l.]

progetto delle opere strutturali:
ing. **MASSIMILIANO BARUFFI** [Poolmain s.r.l.]

progetto prevenzione incendi:
ing. **ROBERTO TADDA** [Progettisti Associati Tencar s.r.l.]





00	29/07/2026	Conferenza dei Servizi	YK	AT
Rev.	Data	Descrizione	Redatto	Controllo

PROGETTISTI:



**Progettisti Associati
Tecnar**

Milano (MI) - Via Cortina d'Ampezzo, 13
Tel. 02/45490600 Fax 02/45490601



poolmilano

Mecherio (ME) - Via Gasparo Mucchetti,
7/A Tel. 031/28983936



**ENGINEERING
PLATFORM**

Padova (PD) - Viale dell'Industria
23/b Tel. 0444/1833202

Design ID N.

D-024

Argomento PROGETTO DI FATTIBILITA' TECNICO ECONOMICA OPERE EDILI	Scala 1:100
Descrizione Progetto - Sezioni	Data 29/07/2026
	Commessa 2026016
	Nome file 2001 PAT_M0_PFE_Z 11 A1 D 024 00_Pse

A termini di legge il progettista si riserva la proprietà di questo disegno con la proibizione di riprodurlo o trasferirlo a terzi senza autorizzazione.