


LEGENDA SIMBOLI

LEGENDA RETINI



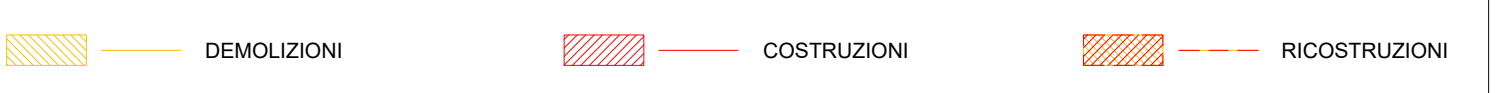

Regione Lombardia

ASAP Grande Ospedale Metropolitano Niguarda

Hospitale Spazio Sanitario

Piazza Ospedale Maggiore, 3
20152 Milano
C.F./P.IVA 00315660960

LAVORI DI RISTRUTTURAZIONE DEL PADIGLIONE 11 (TALAMONA)

FORMAZIONE E DEGENZE BUFFER

COMMITTEE: _____

direttore generale: dr. ALBERTO ZOLI

direttore amministrativo: avv. ALBERTO RUSSO

direttore sanitario: dr. GIUSEPPE SECHI

direttore socio-sanitario: dr.ssa LAURA ZOPPINI

responsabile unico progetto: Ing. DAVIDE BRENA

responsabile del procedimento: Ing. ORAZIO SCUDERI

PROGETTISTI: _____

coord., progettazione e integrazione delle prestazioni specialistiche: arch. ANDREA G. TADDA (Progettisti Associati Tecnar s.r.l.)

progetto opere edili: arch. ANDREA G. TADDA (PAT s.r.l.)
arch. MASSIMILIANO BARUFFI (Poolmilano s.r.l.)

progetto impianti idro-sanitari e meccanici ed elettrici Ing. ROBERTO TADDA (Progettisti Associati Tecnar s.r.l.)
Ing. CARLO TOLLARDO (Engineering Platform 67.12)

coordinamento sicurezza in fase di progettazione: arch. MASSIMILIANO BARUFFI (Poolmilano s.r.l.)

progetto delle opere strutturali: arch. MASSIMILIANO BARUFFI (Poolmilano s.r.l.)

progetto prevenzione incendi: Ing. ROBERTO TADDA (Progettisti Associati Tecnar s.r.l.)

CUP: H42C2200080002



ORDINE DEGLI ARCHITETTI
PADOVANI, NERESCHI E
COGNOLINI DELLA REGIONE
DEL VENETO E DELLA MARCA

**MASSIMILIANO
BARUFFI
ARCHITETTO**

1436



00	29/07/2026	Prima emissione	
Rev.	Data	Descrizione	
			LA Redatto
			CZ Controllato

PROGETTISTI:





D-011

Milano (MI) - Via Crotti d'Ampezzo, 13
Tel. 02/54509000 Fax 02/54509001

Macherio (MB) - Via Giacomo Matteotti,
7/A Tel. 03/32963636

Peslöv (PD) - Viale dell'Industria
23/B Tel. 0441/843320

PROGETTO DI FATTIBILITA' TECNICO ECONOMICA

Opere edili

Descrizione: _____

Nome file: _____

2026016

Confronto - Pianta Piano Terzo

A tempi di legge l'Espositore si riserva la proprietà di questo disegno con la previsione di riprenderlo e trasferirlo a terzi senza autorizzazione.