


CODICE FN01	NOME FINESTRA VETRATA A TRE ANTE A VASISTAS CON SOPRALUCE CIECO - larghezza 150 cm							TOTALE 40		
PIANO	PT	P1	P2	P3	P4					
QUANTITA'	00	10	10	10	10					


CARATTERISTICHE GEOMETRICHE - PROSPETTO

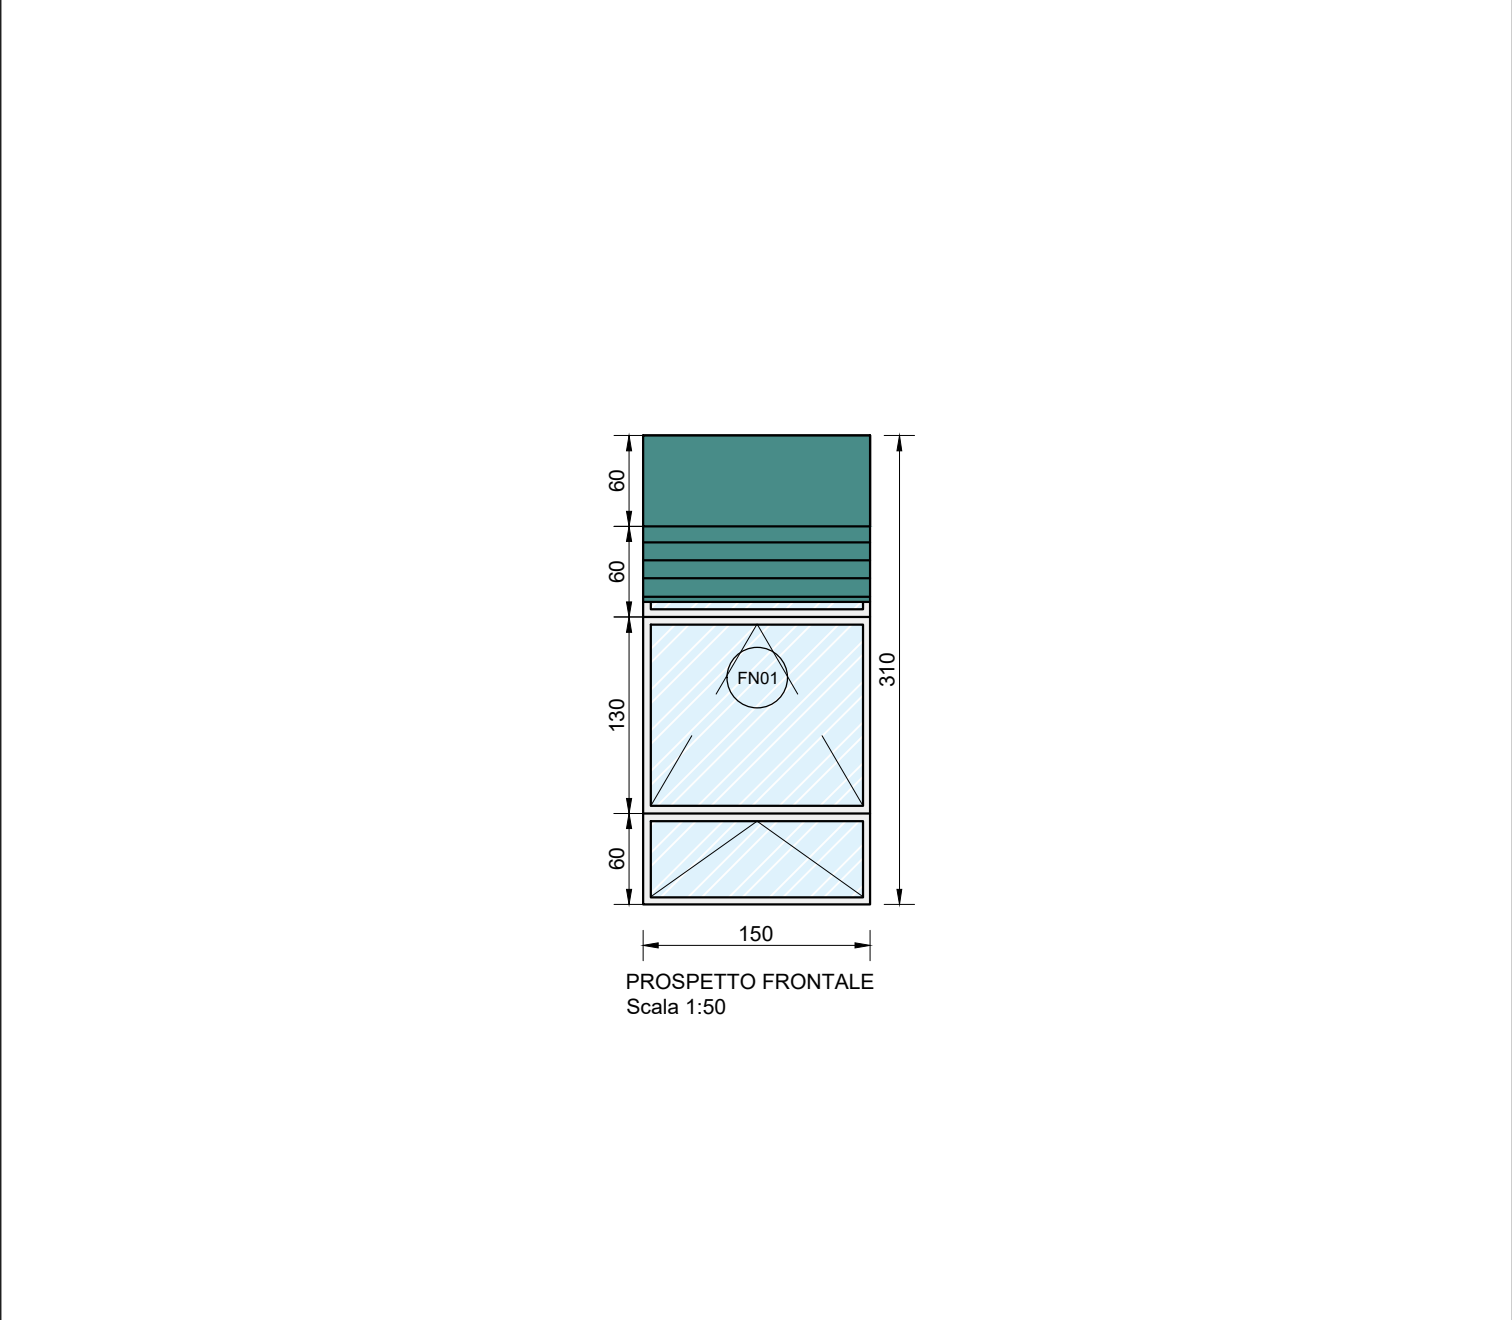

DIMENSIONI	150 x 310 cm
APERTURA	2 ANTE A VASISTAS (150x60 cm) + 1 ANTA A VASISTAS (150x130 cm)
DESCRIZIONE	SERRAMENTO AD ANTE A VASISTAS IN PROFILATI ESTRUSI IN LEGA D'ALLUMINIO ISOLATI A TAGLIO TERMICO, ANODIZZAZIONE E VERNICIATURA SPESSORE 50 MICRON, COMPLETI DI FERRAMENTA ADEGUATA DI MOVIMENTO E CHIUSURA, MANIGLIE DI ALLUMINIO, GUARNIZIONI IN EPDM O NEOPRENE E FORNITURA DI CONTROTELAI. COMPRESI IL FALSO TELAIO E LA SIGILLATURA TRA FALSO TELAIO E TELAIO CON NASTRO AUTOESPANDENTE.
DOTAZIONI	MANIGLIA IN ALLUMINIO ESTRAIBILE, AVVOLGIBILE.

CODICE FN02	NOME FINESTRA VETRATA A DUE ANTE A BATTENTE CON SOPRALUCE CIECO E SOTTOLUCE - larghezza 170 cm							TOTALE 32		
PIANO	PT	P1	P2	P3	P4					
QUANTITA'	00	08	08	08	08					


CARATTERISTICHE GEOMETRICHE - PROSPETTO

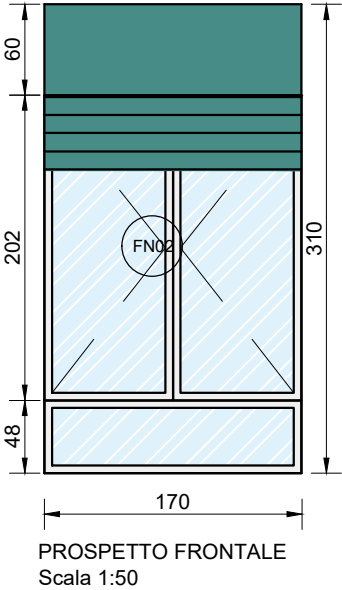

DIMENSIONI	170 x 310 cm
APERTURA	2 ANTE A BATTENTE (170x202 cm)
DESCRIZIONE	SERRAMENTO AD ANTE A BATTENTE IN PROFILATI ESTRUSI IN LEGA D'ALLUMINIO ISOLATI A TAGLIO TERMICO, ANODIZZAZIONE E VERNICIATURA SPESSORE 50 MICRON, COMPLETI DI FERRAMENTA ADEGUATA DI MOVIMENTO E CHIUSURA, MANIGLIE DI ALLUMINIO, GUARNIZIONI IN EPDM O NEOPRENE E FORNITURA DI CONTROTELAIO. COMPRESI IL FALSO TELAIO E LA SIGILLATURA TRA FALSO TELAIO E TELAIO CON NASTRO AUTOESPANDENTE.
DOTAZIONI	MANIGLIA IN ALLUMINIO ESTRAIBILE, AVVOLGIBILE.

CODICE FN03	NOME FINESTRA VETRATA A TRE ANTE A VASISTAS larghezza 95 cm							TOTALE 06		
PIANO	PT	P1	P2	P3	P4					
QUANTITA'	06	00	00	00	00					

CARATTERISTICHE GEOMETRICHE - PROSPETTO

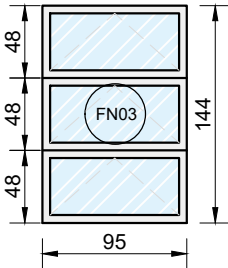


PROSPETTO FRONTALE
Scala 1:50

DIMENSIONI	95 x 144 cm
APERTURA	3 ANTE A VASISTAS
DESCRIZIONE	SERRAMENTO AD ANTE A VASISTAS IN PROFILATI ESTRUSI IN LEGA D'ALLUMINIO ISOLATI A TAGLIO TERMICO, ANODIZZAZIONE E VERNICIATURA SPESSORE 50 MICRON, COMPLETI DI FERRAMENTA ADEGUATA DI MOVIMENTO E CHIUSURA, MANIGLIE DI ALLUMINIO, GUARNIZIONI IN EPDM O NEOPRENE E FORNITURA DI CONTROTELAI. COMPRESI IL FALSO TELAIO E LA SIGILLATURA TRA FALSO TELAIO E TELAIO CON NASTRO AUTOESPANDENTE.
DOTAZIONI	MANIGLIA IN ALLUMINIO ESTRAIBILE.

CODICE FN04	NOME FINESTRA VETRATA A QUATTRO ANTE A VASISTAS larghezza 95 cm							TOTALE 32		
PIANO	PT	P1	P2	P3	P4	P5	P6			
QUANTITA'	00	06	06	06	00	06	08			

CARATTERISTICHE GEOMETRICHE - PROSPETTO

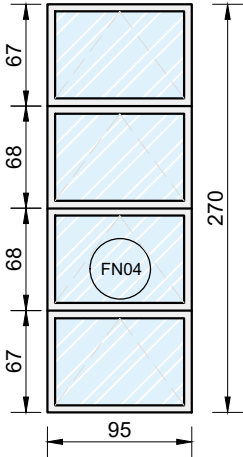


PROSPETTO FRONTALE
Scala 1:50

DIMENSIONI	95 x 270 cm
APERTURA	2 ANTE A VASISTAS (95x67 cm) + 2 ANTE A VASISTAS (95x68 cm)
DESCRIZIONE	SERRAMENTO AD ANTE A VASISTAS IN PROFILATI ESTRUSI IN LEGA D'ALLUMINIO ISOLATI A TAGLIO TERMICO, ANODIZZAZIONE E VERNICIATURA SPESSORE 50 MICRON, COMPLETI DI FERRAMENTA ADEGUATA DI MOVIMENTO E CHIUSURA, MANIGLIE DI ALLUMINIO, GUARNIZIONI IN EPDM O NEOPRENE E FORNITURA DI CONTROTELAI. COMPRESI IL FALSO TELAIO E LA SIGILLATURA TRA FALSO TELAIO E TELAIO CON NASTRO AUTOESPANDENTE.
DOTAZIONI	MANIGLIA IN ALLUMINIO ESTRAIBILE.

CODICE FN05	NOME FINESTRA VETRATA A CINQUE ANTE A VASISTAS larghezza 95 cm							TOTALE 02		
PIANO	PT	P1	P2	P3	P4					
QUANTITA'	00	00	00	00	02					

CARATTERISTICHE GEOMETRICHE - PROSPETTO

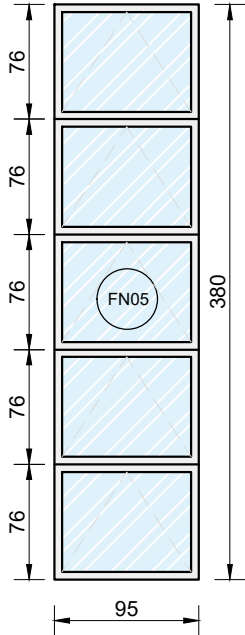


PROSPETTO FRONTALE
Scala 1:50

DIMENSIONI	95 x 380 cm
APERTURA	5 ANTE A VASISTAS
DESCRIZIONE	SERRAMENTO AD ANTE A VASISTAS IN PROFILATI ESTRUSI IN LEGA D'ALLUMINIO ISOLATI A TAGLIO TERMICO, ANODIZZAZIONE E VERNICIATURA SPESSORE 50 MICRON, COMPLETI DI FERRAMENTA ADEGUATA DI MOVIMENTO E CHIUSURA, MANIGLIE DI ALLUMINIO, GUARNIZIONI IN EPDM O NEOPRENE E FORNITURA DI CONTROTELAI. COMPRESI IL FALSO TELAIO E LA SIGILLATURA TRA FALSO TELAIO E TELAIO CON NASTRO AUTOESPANDENTE.
DOTAZIONI	MANIGLIA IN ALLUMINIO ESTRAIBILE.

CODICE FN06	NOME FINESTRA VETRATA A SEI ANTE A VASISTAS larghezza 95 cm							TOTALE 02		
PIANO	PT	P1	P2	P3	P4					
QUANTITA'	00	00	00	00	02					

CARATTERISTICHE GEOMETRICHE - PROSPETTO

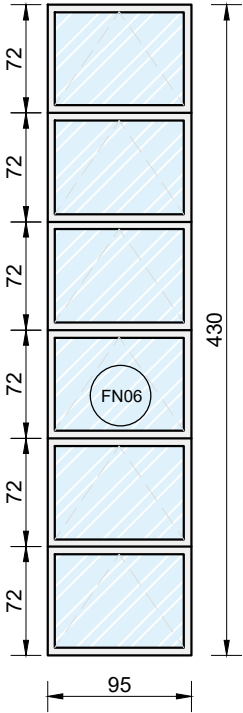


PROSPETTO FRONTALE
Scala 1:50

DIMENSIONI	95 x 430 cm
APERTURA	6 ANTE A VASISTAS
DESCRIZIONE	SERRAMENTO AD ANTE A VASISTAS IN PROFILATI ESTRUSI IN LEGA D'ALLUMINIO ISOLATI A TAGLIO TERMICO, ANODIZZAZIONE E VERNICIATURA SPESSORE 50 MICRON, COMPLETI DI FERRAMENTA ADEGUATA DI MOVIMENTO E CHIUSURA, MANIGLIE DI ALLUMINIO, GUARNIZIONI IN EPDM O NEOPRENE E FORNITURA DI CONTROTELAI. COMPRESI IL FALSO TELAIO E LA SIGILLATURA TRA FALSO TELAIO E TELAIO CON NASTRO AUTOESPANDENTE.
DOTAZIONI	MANIGLIA IN ALLUMINIO ESTRAIBILE.

CODICE FN07	NOME FINESTRA VETRATA A SETTE ANTE A VASISTAS larghezza 95 cm							TOTALE 02		
PIANO	PT	P1	P2	P3	P4					
QUANTITA'	00	00	00	00	02					

CARATTERISTICHE GEOMETRICHE - PROSPETTO

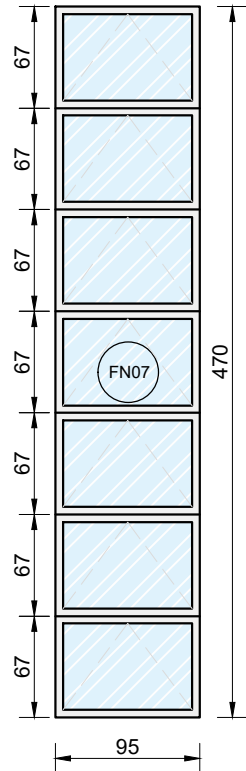


PROSPETTO FRONTALE
Scala 1:50

DIMENSIONI	95 x 470 cm
APERTURA	7 ANTE A VASISTAS
DESCRIZIONE	SERRAMENTO AD ANTE A VASISTAS IN PROFILATI ESTRUSI IN LEGA D'ALLUMINIO ISOLATI A TAGLIO TERMICO, ANODIZZAZIONE E VERNICIATURA SPESSORE 50 MICRON, COMPLETI DI FERRAMENTA ADEGUATA DI MOVIMENTO E CHIUSURA, MANIGLIE DI ALLUMINIO, GUARNIZIONI IN EPDM O NEOPRENE E FORNITURA DI CONTROTELAI. COMPRESI IL FALSO TELAIO E LA SIGILLATURA TRA FALSO TELAIO E TELAIO CON NASTRO AUTOESPANDENTE.
DOTAZIONI	MANIGLIA IN ALLUMINIO ESTRAIBILE.

CODICE FN08	NOME FINESTRA VETRATA A DUE ANTE A BATTENTE CON SOPRALUCE CIECO - larghezza 110 cm							TOTALE 09		
PIANO	PT	P1	P2	P3	P4					
QUANTITA'	09	00	00	00	00					


CARATTERISTICHE GEOMETRICHE - PROSPETTO

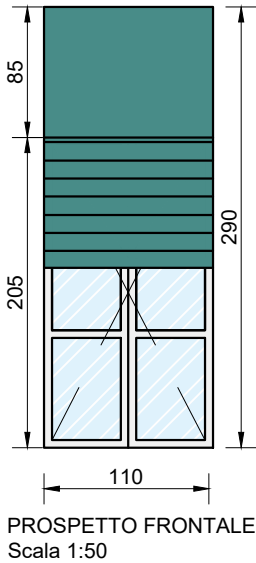

DIMENSIONI	110 x 290 cm
APERTURA	2 ANTE A BATTENTE (110x205 cm)
DESCRIZIONE	SERRAMENTO AD ANTE A BATTENTE E A VASISTAS IN PROFILATI ESTRUSI IN LEGA D'ALLUMINIO ISOLATI A TAGLIO TERMICO, ANODIZZAZIONE E VERNICIATURA SPESSORE 50 MICRON, COMPLETI DI FERRAMENTA ADEGUATA DI MOVIMENTO E CHIUSURA, MANIGLIE DI ALLUMINIO, GUARNIZIONI IN EPDM O NEOPRENE E FORNITURA DI CONTROTELAI. COMPRESI IL FALSO TELAIO E LA SIGILLATURA TRA FALSO TELAIO E TELAIO CON NASTRO AUTOESPANDENTE.
DOTAZIONI	MANIGLIA IN ALLUMINIO ESTRAIBILE, AVVOLGIBILE.

CODICE FN09	NOME FINESTRA VETRATA A DUE ANTE A BATTENTE CON SOPRALUCE CIECO - larghezza 145 cm							TOTALE 06		
PIANO	PT	P1	P2	P3	P4					
QUANTITA'	06	00	00	00	00					


CARATTERISTICHE GEOMETRICHE - PROSPETTO

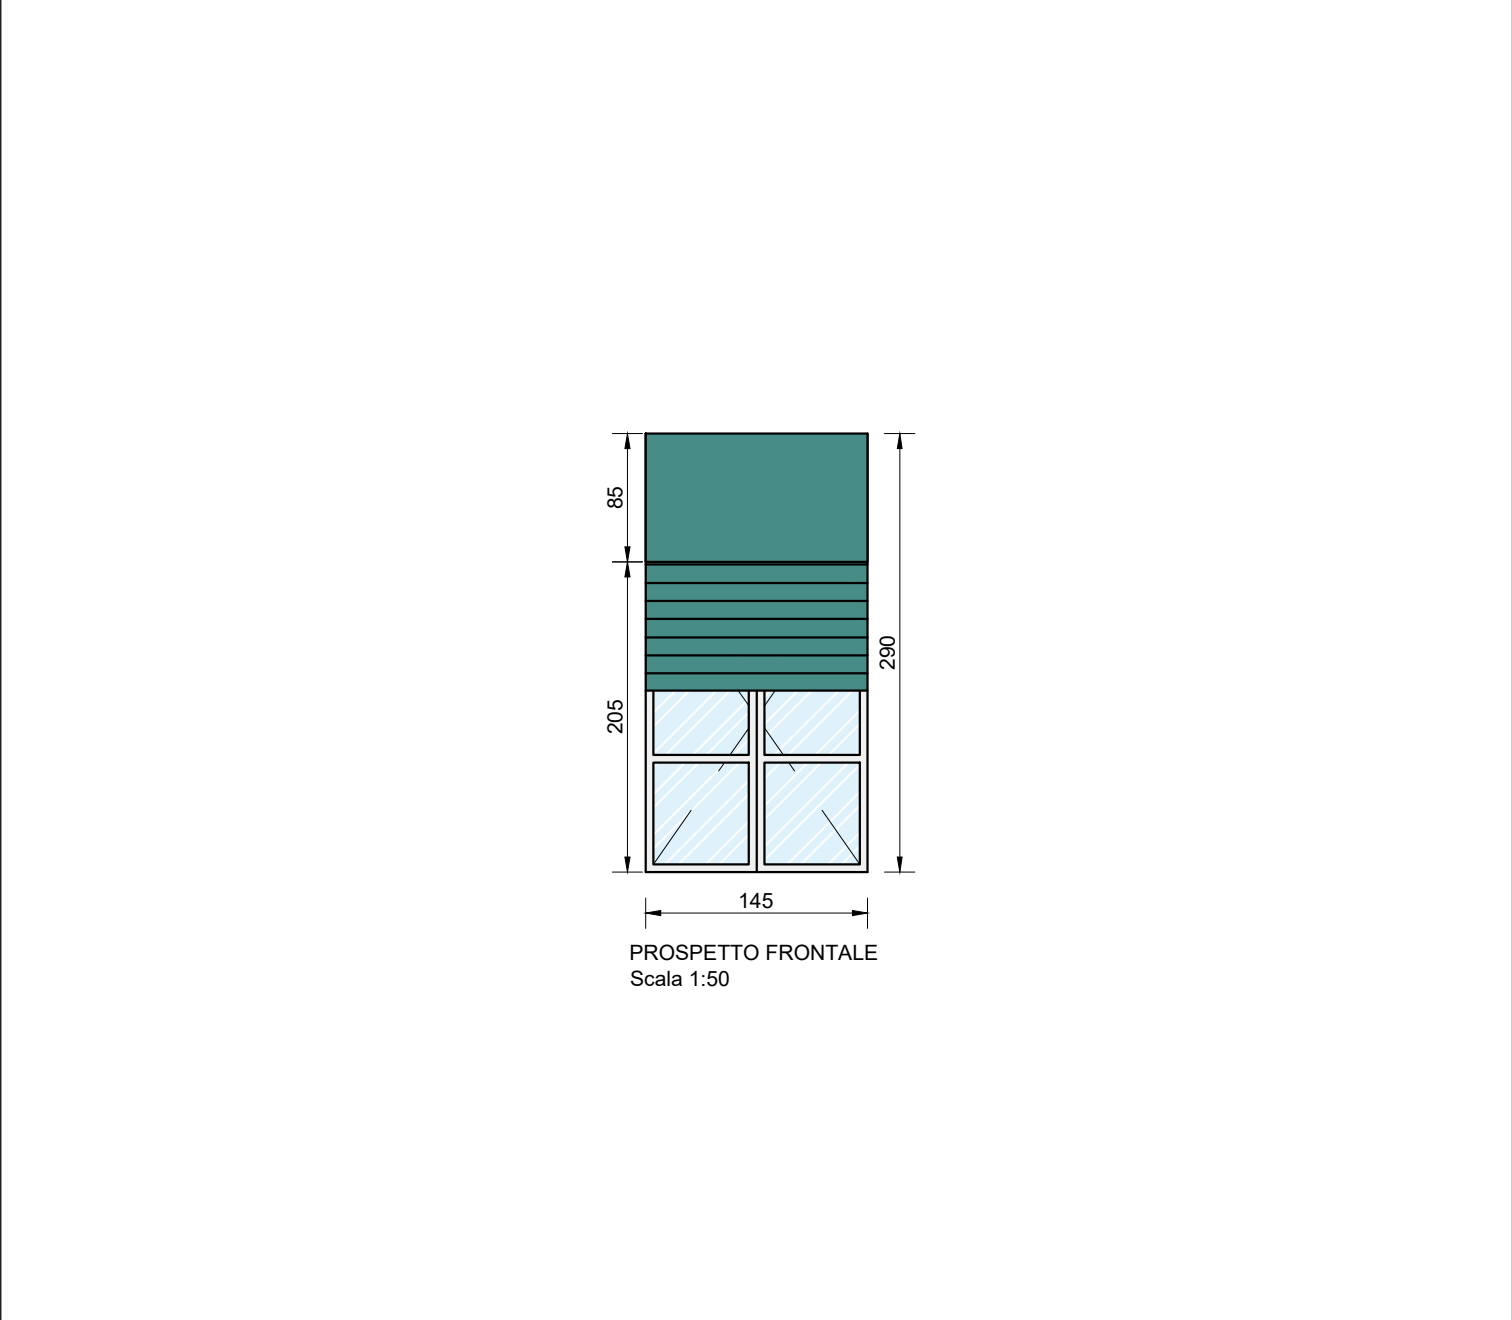

DIMENSIONI	145 x 290 cm
APERTURA	2 ANTE A BATTENTE (145x205 cm)
DESCRIZIONE	SERRAMENTO AD ANTE A BATTENTE E A VASISTAS IN PROFILATI ESTRUSI IN LEGA D'ALLUMINIO ISOLATI A TAGLIO TERMICO, ANODIZZAZIONE E VERNICIATURA SPESSORE 50 MICRON, COMPLETI DI FERRAMENTA ADEGUATA DI MOVIMENTO E CHIUSURA, MANIGLIE DI ALLUMINIO, GUARNIZIONI IN EPDM O NEOPRENE E FORNITURA DI CONTROTELAIO. COMPRESI IL FALSO TELAIO E LA SIGILLATURA TRA FALSO TELAIO E TELAIO CON NASTRO AUTOESPANDENTE.
DOTAZIONI	MANIGLIA IN ALLUMINIO ESTRAIBILE, AVVOLGIBILE.

CODICE FN10	NOME FINESTRA VETRATA A DUE ANTE A VASISTAS larghezza 100 cm							TOTALE 02		
PIANO	PT	P1	P2	P3	P4					
QUANTITA'	02	00	00	00	00					

CARATTERISTICHE GEOMETRICHE - PROSPETTO

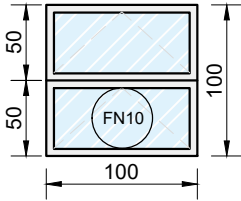


PROSPETTO FRONTALE
Scala 1:50

DIMENSIONI	110 x 100 cm
APERTURA	2 ANTE A VASISTAS
DESCRIZIONE	SERRAMENTO AD ANTE A VASISTAS IN PROFILATI ESTRUSI IN LEGA D'ALLUMINIO ISOLATI A TAGLIO TERMICO, ANODIZZAZIONE E VERNICIATURA SPESSORE 50 MICRON, COMPLETI DI FERRAMENTA ADEGUATA DI MOVIMENTO E CHIUSURA, MANIGLIE DI ALLUMINIO, GUARNIZIONI IN EPDM O NEOPRENE E FORNITURA DI CONTROTELAI. COMPRESI IL FALSO TELAIO E LA SIGILLATURA TRA FALSO TELAIO E TELAIO CON NASTRO AUTOESPANDENTE.
DOTAZIONI	MANIGLIA IN ALLUMINIO ESTRAIBILE.

CODICE FN11	NOME FACCIATA CONTINUA CON SPECCHIATURE FISSE E DOTATA DI PARTE APRIBILE - larghezza 630 cm							TOTALE 06		
PIANO	PT	P1	P2	P3	P4					
QUANTITA'	00	02	02	02	00					

CARATTERISTICHE GEOMETRICHE - PROSPETTO

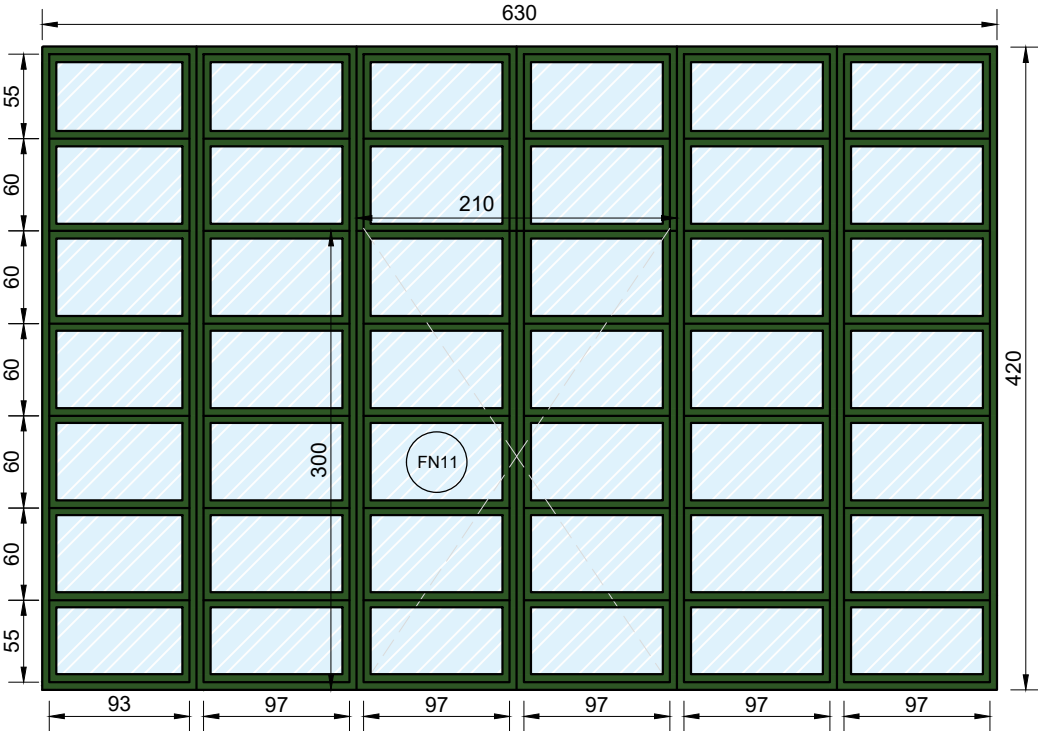


PROSPETTO FRONTALE
Scala 1:50

DIMENSIONI	630 x 420 cm
APERTURA	32 MODULI FISSI E PORTA VETRATA A BATTENTE (210x300 cm)
DESCRIZIONE	SERRAMENTO AD ANTE FISSE E A BATTENTE IN PROFILATI ESTRUSI IN LEGA D'ALLUMINIO ISOLATI A TAGLIO TERMICO, ANODIZZAZIONE E VERNICIATURA SPESSORE 50 MICRON, COMPLETI DI FERRAMENTA ADEGUATA DI MOVIMENTO E CHIUSURA, MANIGLIE DI ALLUMINIO, GUARNIZIONI IN EPDM O NEOPRENE E FORNITURA DI CONTROTELAI. COMPRESI IL FALSO TELAIO E LA SIGILLATURA TRA FALSO TELAIO E TELAIO CON NASTRO AUTOESPANDENTE.
DOTAZIONI	MANIGLIA IN ALLUMINIO ESTRAIBILE.

CODICE FN12	NOME FACCIATA CONTINUA CON SPECCHIATURE FISSE DOTATA DI PARTE APRIBILE - larghezza 550 cm							TOTALE 02		
PIANO	PT	P1	P2	P3	P4					
QUANTITA'	00	00	00	00	02					


CARATTERISTICHE GEOMETRICHE - PROSPETTO

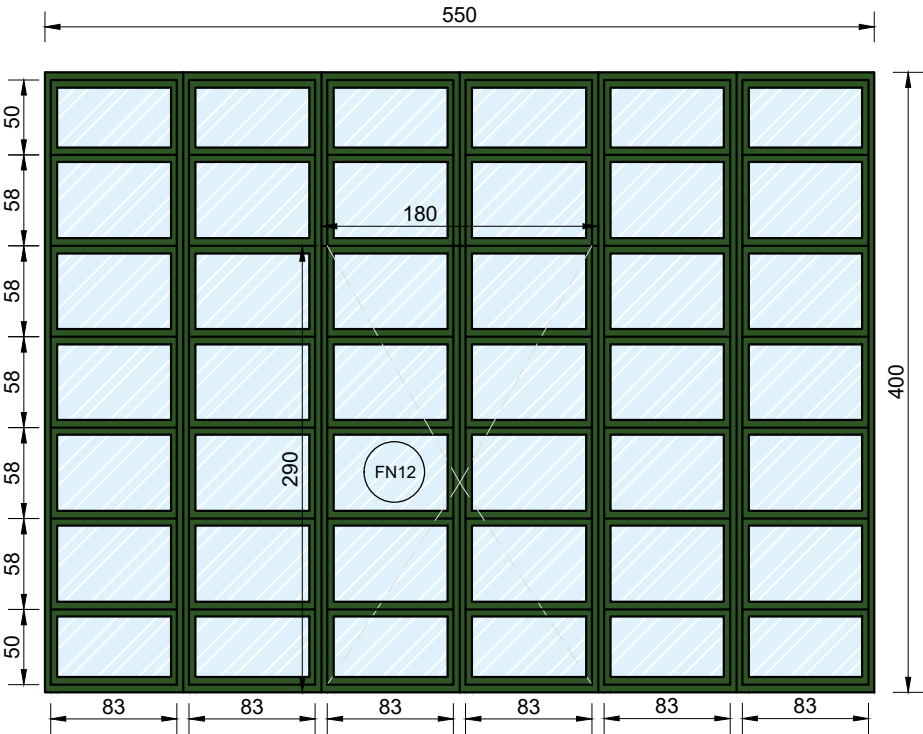

PROSPETTO FRONTALE
Scala 1:50

DIMENSIONI	550 x 400 cm
APERTURA	32 MODULI FISSI E PORTA VETRATA A BATTENTE (180x290 cm)
DESCRIZIONE	SERRAMENTO AD ANTE FISSE E A BATTENTE IN PROFILATI ESTRUSI IN LEGA D'ALLUMINIO ISOLATI A TAGLIO TERMICO, ANODIZZAZIONE E VERNICIATURA SPESSORE 50 MICRON, COMPLETI DI FERRAMENTA ADEGUATA DI MOVIMENTO E CHIUSURA, MANIGLIE DI ALLUMINIO, GUARNIZIONI IN EPDM O NEOPRENE E FORNITURA DI CONTROTELAI. COMPRESI IL FALSO TELAIO E LA SIGILLATURA TRA FALSO TELAIO E TELAIO CON NASTRO AUTOESPANDENTE.
DOTAZIONI	MANIGLIA IN ALLUMINIO ESTRAIBILE.


CODICE FN13	NOME FACCIATA CONTINUA CON SPECCHIATURE FISSE DOTATA DI PARTE APRIBILE - larghezza 515 cm							TOTALE 05		
PIANO	PT	P1	P2	P3	P4					
QUANTITA'	05	00	00	00	00					

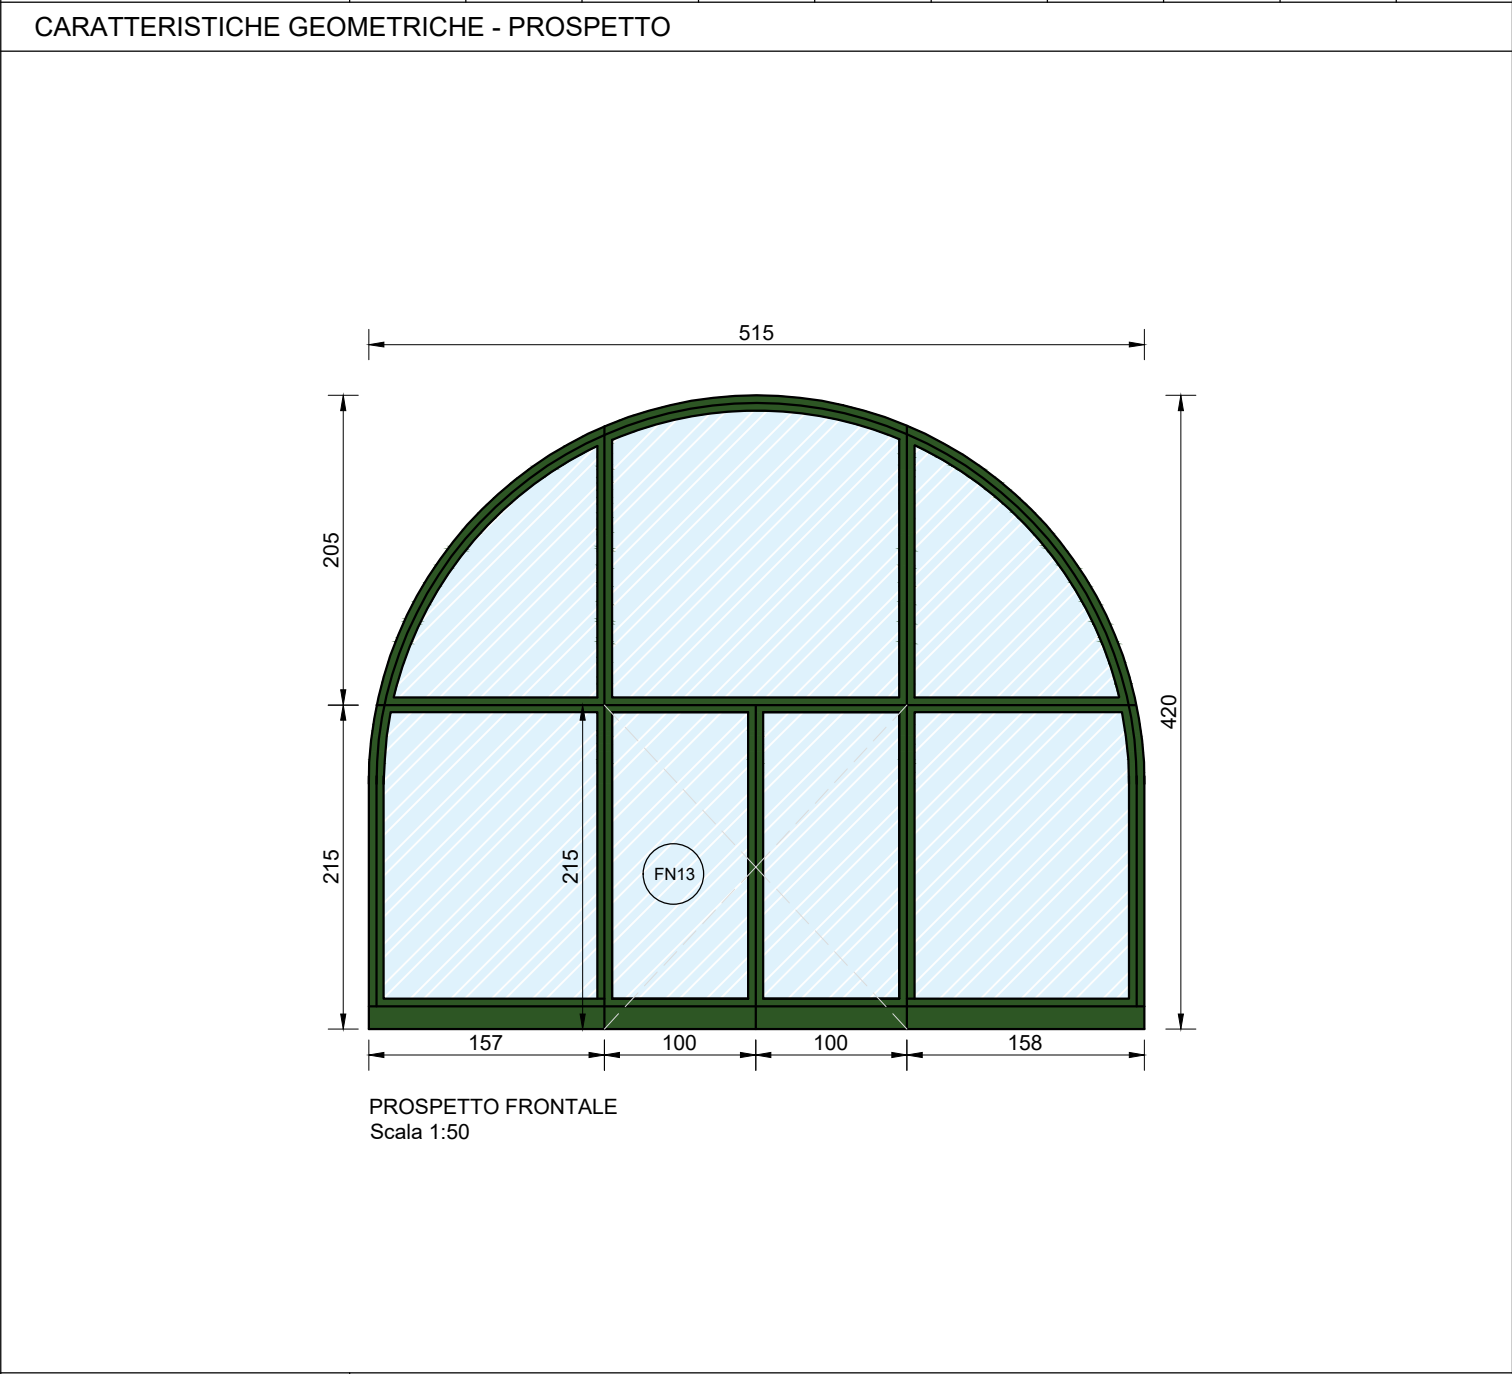

DIMENSIONI	515 x 420 cm
APERTURA	3 MODULI FISSI E PORTA VETRATA A BATTENTE (200x215 cm)
DESCRIZIONE	SERRAMENTO AD ANTE FISSE E A BATTENTE IN PROFILATI ESTRUSI IN LEGA D'ALLUMINIO ISOLATI A TAGLIO TERMICO, ANODIZZAZIONE E VERNICIATURA SPESSORE 50 MICRON, COMPLETI DI FERRAMENTA ADEGUATA DI MOVIMENTO E CHIUSURA, MANIGLIE DI ALLUMINIO, GUARNIZIONI IN EPDM O NEOPRENE E FORNITURA DI CONTROTELAI. COMPRESI IL FALSO TELAIO E LA SIGILLATURA TRA FALSO TELAIO E TELAIO CON NASTRO AUTOESPANDENTE.
DOTAZIONI	MANIGLIA IN ALLUMINIO ESTRAIBILE.

CODICE FN14	NOME FACCIATA CONTINUA CON SPECCHIATURE FISSE - larghezza 300 cm							TOTALE 01		
PIANO	PT	P1	P2	P3	P4					
QUANTITA'	00	00	00	00	00					

CARATTERISTICHE GEOMETRICHE - PROSPETTO

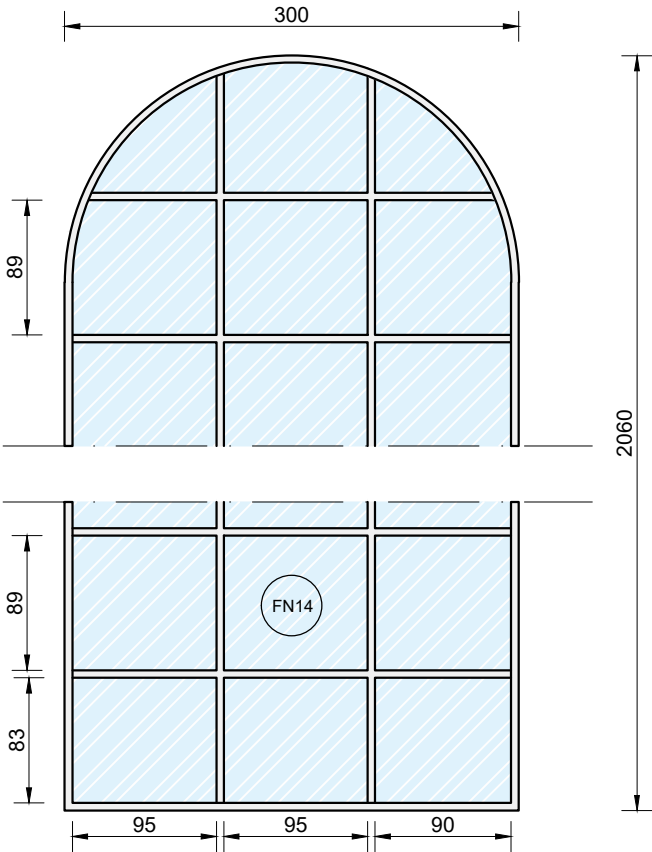


PROSPETTO FRONTALE
Scala 1:50

DIMENSIONI	300 x 2060 cm
APERTURA	66 MODULI FISSI
DESCRIZIONE	SERRAMENTO AD ANTE FISSE IN PROFILATI ESTRUSI IN LEGA D'ALLUMINIO ISOLATI A TAGLIO TERMICO, ANODIZZAZIONE E VERNICIATURA SPESSORE 50 MICRON, COMPLETI DI FERRAMENTA ADEGUATA DI MOVIMENTO E CHIUSURA, MANIGLIE DI ALLUMINIO, GUARNIZIONI IN EPDM O NEOPRENE E FORNITURA DI CONTROTELAI. COMPRESI IL FALSO TELAIO E LA SIGILLATURA TRA FALSO TELAIO E TELAIO CON NASTRO AUTOESPANDENTE.
DOTAZIONI	-

CODICE FN15	NOME FINESTRA VETRATA A DUE ANTE A BATTENTE CON SOPRALUCE CIECO E SOTTOLUCE - larghezza 110 cm							TOTALE 57		
PIANO	PT	P1	P2	P3	P4	P5				
QUANTITA'	00	10	13	14	14	06				

CARATTERISTICHE GEOMETRICHE - PROSPETTO

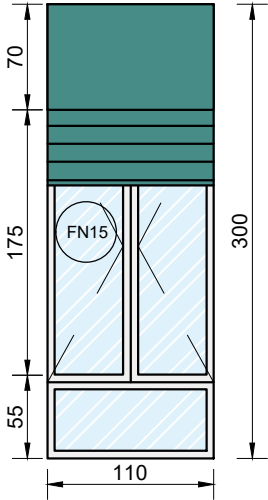


PROSPETTO FRONTALE
Scala 1:50

DIMENSIONI	110 x 300 cm
APERTURA	2 ANTE A BATTENTE (110x175 cm)
DESCRIZIONE	SERRAMENTO AD ANTE A BATTENTE, FISSE E A VASISTAS IN PROFILATI ESTRUSI IN LEGA D'ALLUMINIO ISOLATI A TAGLIO TERMICO, ANODIZZAZIONE E VERNICIATURA SPESSORE 50 MICRON, COMPLETI DI FERRAMENTA ADEGUATA DI MOVIMENTO E CHIUSURA, MANIGLIE DI ALLUMINIO, GUARNIZIONI IN EPDM O NEOPRENE E FORNITURA DI CONTROTELAI. COMPRESI IL FALSO TELAIO E LA SIGILLATURA TRA FALSO TELAIO E TELAIO CON NASTRO AUTOESPANDENTE.
DOTAZIONI	MANIGLIA IN ALLUMINIO ESTRAIBILE, AVVOLGIBILE.

CODICE FN16	NOME FINESTRA VETRATA A QUATTRO ANTE A VASISTAS E SOPRALUCE CIECO - larghezza 70 cm							TOTALE 108		
PIANO	PT	P1	P2	P3	P4	P5				
QUANTITA'	00	26	26	26	26	04				

CARATTERISTICHE GEOMETRICHE - PROSPETTO

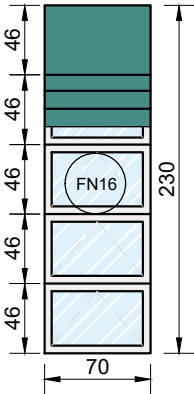


PROSPETTO FRONTALE
Scala 1:50

DIMENSIONI	70 x 230 cm
APERTURA	4 ANTE A VASISTAS
DESCRIZIONE	SERRAMENTO AD ANTE A VASISTAS IN PROFILATI ESTRUSI IN LEGA D'ALLUMINIO ISOLATI A TAGLIO TERMICO, ANODIZZAZIONE E VERNICIATURA SPESSORE 50 MICRON, COMPLETI DI FERRAMENTA ADEGUATA DI MOVIMENTO E CHIUSURA, MANIGLIE DI ALLUMINIO, GUARNIZIONI IN EPDM O NEOPRENE E FORNITURA DI CONTROTELAI. COMPRESI IL FALSO TELAIO E LA SIGILLATURA TRA FALSO TELAIO E TELAIO CON NASTRO AUTOESPANDENTE.
DOTAZIONI	MANIGLIA IN ALLUMINIO ESTRAIBILE.

CODICE FN17	NOME FINESTRA VETRATA A DUE ANTE A BATTENTE CON SOPRALUCE CIECO - larghezza 110 cm							TOTALE 06		
PIANO	PT	P1	P2	P3	P4					
QUANTITA'	06	00	00	00	00					

CARATTERISTICHE GEOMETRICHE - PROSPETTO

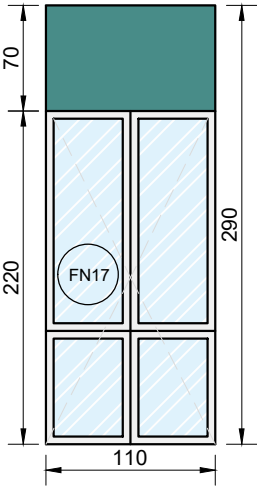

PROSPETTO FRONTALE
Scala 1:50

DIMENSIONI	110 x 290 cm
APERTURA	2 ANTE A BATTENTE (110x220 cm)
DESCRIZIONE	SERRAMENTO AD ANTE A BATTENTE PROFILATI ESTRUSI IN LEGA D'ALLUMINIO ISOLATI A TAGLIO TERMICO, ANODIZZAZIONE E VERNICIATURA SPESSORE 50 MICRON, COMPLETI DI FERRAMENTA ADEGUATA DI MOVIMENTO E CHIUSURA, MANIGLIE DI ALLUMINIO, GUARNIZIONI IN EPDM O NEOPRENE E FORNITURA DI CONTROTELAI. COMPRESI IL FALSO TELAIO E LA SIGILLATURA TRA FALSO TELAIO E TELAIO CON NASTRO AUTOESPANDENTE.
DOTAZIONI	MANIGLIA IN ALLUMINIO ESTRAIBILE.

CODICE FN18	NOME FACCIATA CONTINUA CON SPECCHIATURE FISSE DOTATA DI PARTE APRIBILE - larghezza 520 cm							TOTALE 12		
PIANO	PT	P1	P2	P3	P4					
QUANTITA'	00	04	04	04	00					


CARATTERISTICHE GEOMETRICHE - PROSPETTO

PROSPETTO FRONTALE
Scala 1:50

DIMENSIONI	520 x 390 cm
APERTURA	36 MODULI FISSI E PORTA VETRATA A BATTENTE (165x290 cm)
DESCRIZIONE	SERRAMENTO AD ANTE FISSE E A BATTENTE IN PROFILATI ESTRUSI IN LEGA D'ALLUMINIO ISOLATI A TAGLIO TERMICO, ANODIZZAZIONE E VERNICIATURA SPESSORE 50 MICRON, COMPLETI DI FERRAMENTA ADEGUATA DI MOVIMENTO E CHIUSURA, MANIGLIE DI ALLUMINIO, GUARNIZIONI IN EPDM O NEOPRENE E FORNITURA DI CONTROTELAI. COMPRESI IL FALSO TELAIO E LA SIGILLATURA TRA FALSO TELAIO E TELAIO CON NASTRO AUTOESPANDENTE.
DOTAZIONI	MANIGLIA IN ALLUMINIO ESTRAIBILE.

CODICE FN19	NOME FACCIATA CONTINUA CON SPECCHIATURE FISSE DOTATA DI PARTE APRIBILE - larghezza 520 cm							TOTALE 04		
PIANO	PT	P1	P2	P3	P4					
QUANTITA'	00	00	00	00	04					

CARATTERISTICHE GEOMETRICHE - PROSPETTO

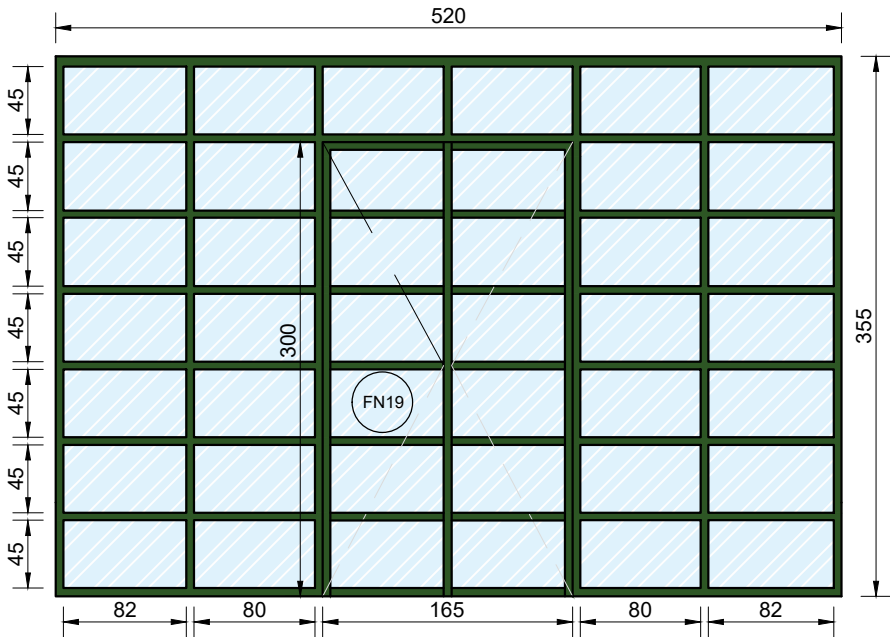


PROSPETTO FRONTALE
Scala 1:50

DIMENSIONI	520 x 355 cm
APERTURA	30 MODULI FISSI E PORTA VETRATA A BATTENTE (165x300 cm)
DESCRIZIONE	SERRAMENTO AD ANTE FISSE E A BATTENTE IN PROFILATI ESTRUSI IN LEGA D'ALLUMINIO ISOLATI A TAGLIO TERMICO, ANODIZZAZIONE E VERNICIATURA SPESSORE 50 MICRON, COMPLETI DI FERRAMENTA ADEGUATA DI MOVIMENTO E CHIUSURA, MANIGLIE DI ALLUMINIO, GUARNIZIONI IN EPDM O NEOPRENE E FORNITURA DI CONTROTELAI. COMPRESI IL FALSO TELAIO E LA SIGILLATURA TRA FALSO TELAIO E TELAIO CON NASTRO AUTOESPANDENTE.
DOTAZIONI	MANIGLIA IN ALLUMINIO ESTRAIBILE.

CODICE FN20	NOME FINESTRA VETRATA A DUE ANTE SINGOLE A BATTENTE CON SOPRALUCE CIECO E MONTANTE - larghezza 150 cm							TOTALE 01		
PIANO	PT	P1	P2	P3	P4					
QUANTITA'	01	00	00	00	00					


CARATTERISTICHE GEOMETRICHE - PROSPETTO

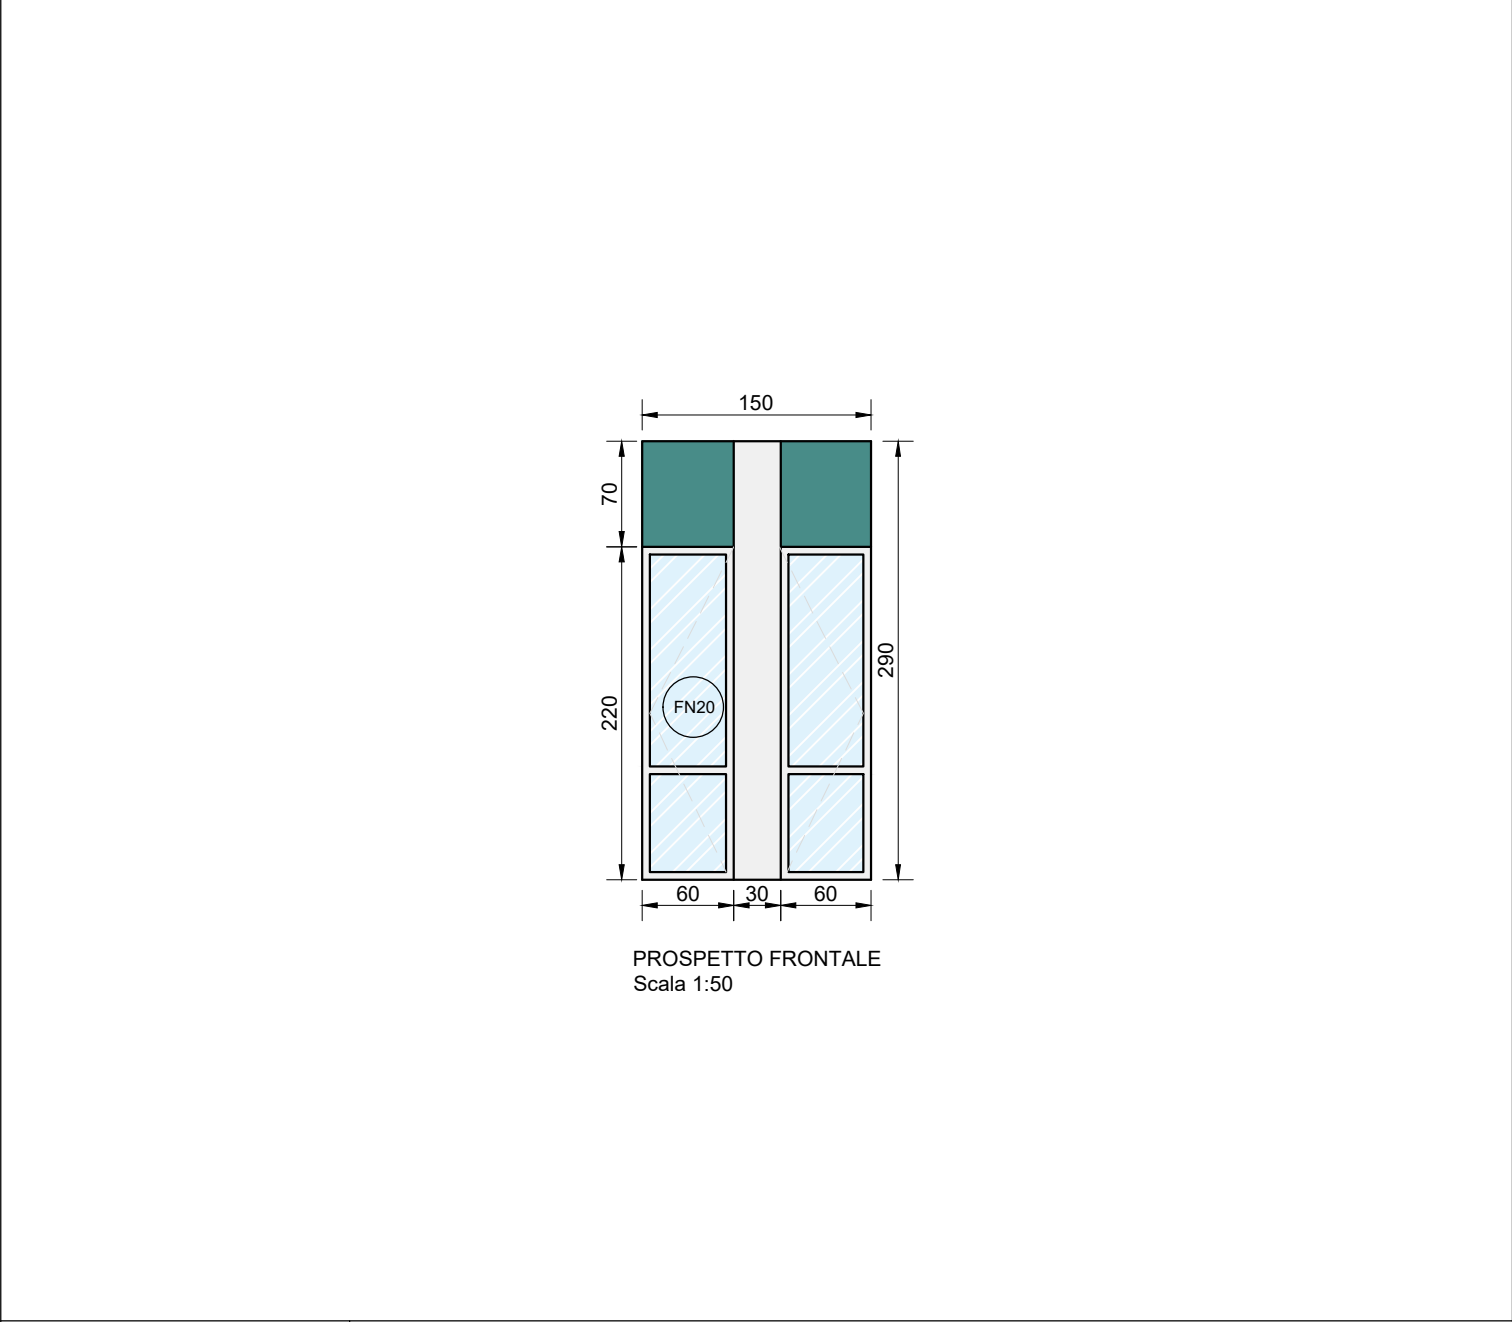

DIMENSIONI	150 x 290 cm
APERTURA	2 ANTE SINGOLE A BATTENTE (60x220 cm)
DESCRIZIONE	SERRAMENTO AD ANTE A BATTENTE IN PROFILATI ESTRUSI IN LEGA D'ALLUMINIO ISOLATI A TAGLIO TERMICO, ANODIZZAZIONE E VERNICIATURA SPESSORE 50 MICRON, COMPLETI DI FERRAMENTA ADEGUATA DI MOVIMENTO E CHIUSURA, MANIGLIE DI ALLUMINIO, GUARNIZIONI IN EPDM O NEOPRENE E FORNITURA DI CONTROTELA. COMPRESI IL FALSO TELAIO E LA SIGILLATURA TRA FALSO TELAIO E TELAIO CON NASTRO AUTOESPANDENTE.
DOTAZIONI	MANIGLIA IN ALLUMINIO ESTRAIBILE.

CODICE FN21	NOME PORTA FINESTRA VETRATA A DUE ANTE A BATTENTE CON SOPRALUCE CIECO - larghezza 150 cm							TOTALE 01		
PIANO	PT	P1	P2	P3	P4					
QUANTITA'	01	00	00	00	00					


CARATTERISTICHE GEOMETRICHE - PROSPETTO

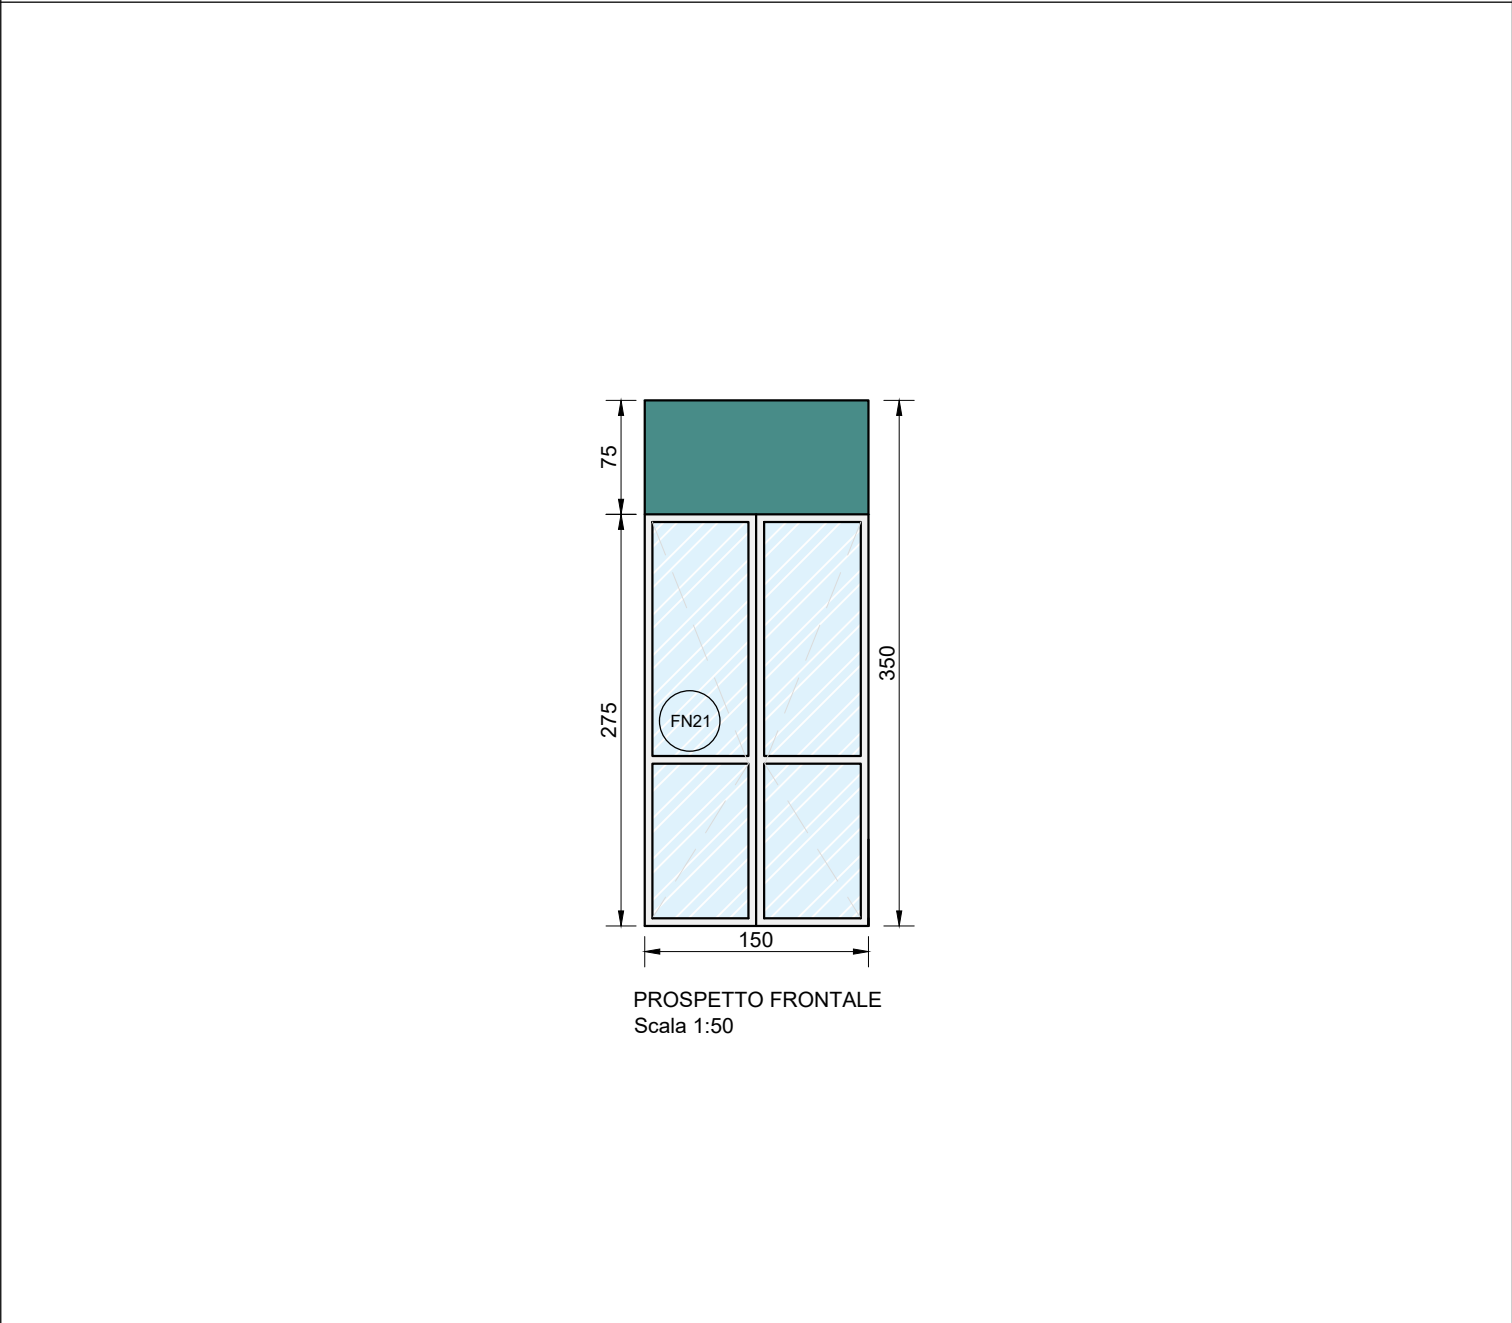

DIMENSIONI	150 x 350 cm
APERTURA	2 ANTE A BATTENTE (150x275 cm)
DESCRIZIONE	SERRAMENTO AD ANTE A BATTENTE PROFILATI ESTRUSI IN LEGA D'ALLUMINIO ISOLATI A TAGLIO TERMICO, ANODIZZAZIONE E VERNICIATURA SPESSORE 50 MICRON, COMPLETI DI FERRAMENTA ADEGUATA DI MOVIMENTO E CHIUSURA, MANIGLIE DI ALLUMINIO, GUARNIZIONI IN EPDM O NEOPRENE E FORNITURA DI CONTROTELAI. COMPRESI IL FALSO TELAIO E LA SIGILLATURA TRA FALSO TELAIO E TELAIO CON NASTRO AUTOESPANDENTE.
DOTAZIONI	MANIGLIA IN ALLUMINIO ESTRAIBILE.

CODICE FN22	NOME FINESTRA VETRATA A DUE ANTE A BATTENTE CON SOPRALUCE CIECO - larghezza 150 cm							TOTALE 01		
PIANO	PT	P1	P2	P3	P4					
QUANTITA'	00	01	00	00	00					


CARATTERISTICHE GEOMETRICHE - PROSPETTO

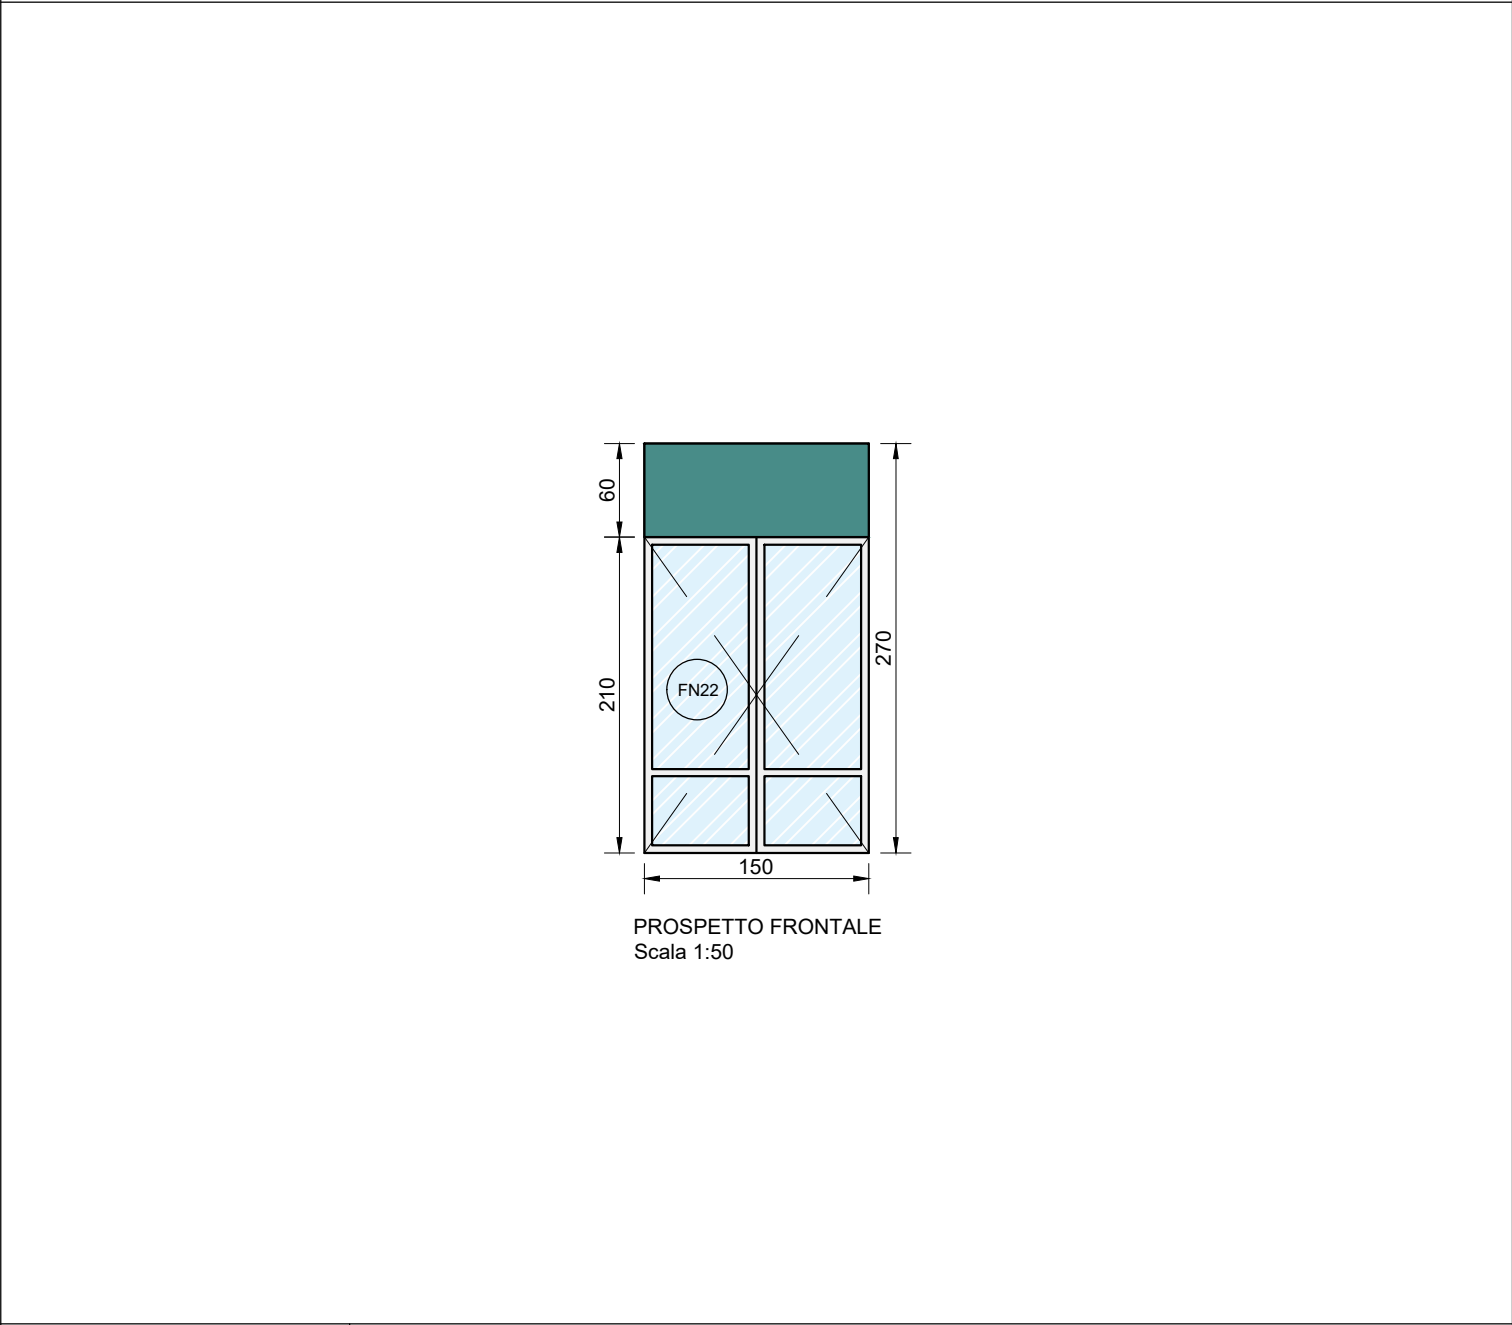

DIMENSIONI	150 x 270 cm
APERTURA	2 ANTE A BATTENTE (150x210 cm)
DESCRIZIONE	SERRAMENTO AD ANTE A BATTENTE PROFILATI ESTRUSI IN LEGA D'ALLUMINIO ISOLATI A TAGLIO TERMICO, ANODIZZAZIONE E VERNICIATURA SPESSORE 50 MICRON, COMPLETI DI FERRAMENTA ADEGUATA DI MOVIMENTO E CHIUSURA, MANIGLIE DI ALLUMINIO, GUARNIZIONI IN EPDM O NEOPRENE E FORNITURA DI CONTROTELAI. COMPRESI IL FALSO TELAIO E LA SIGILLATURA TRA FALSO TELAIO E TELAIO CON NASTRO AUTOESPANDENTE.
DOTAZIONI	MANIGLIA IN ALLUMINIO ESTRAIBILE.

CODICE FN23	NOME FINESTRA VETRATA A DUE ANTE A BATTENTE CON SOPRALUCE CIECO, SOTTOLUCE E LATERALE - larghezza 165 cm							TOTALE 02		
PIANO	PT	P1	P2	P3	P4					
QUANTITA'	00	00	00	02	00					

CARATTERISTICHE GEOMETRICHE - PROSPETTO

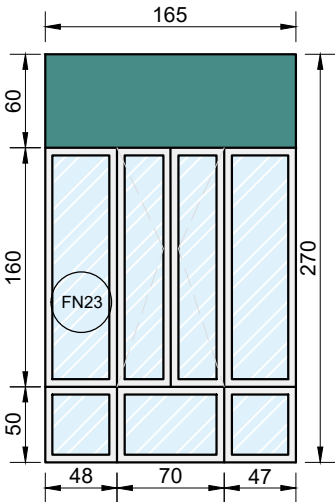


PROSPETTO FRONTALE
Scala 1:50

DIMENSIONI	165 x 270 cm
APERTURA	2 ANTE A BATTENTE (70x160 cm)
DESCRIZIONE	SERRAMENTO AD ANTE A BATTENTE PROFILATI ESTRUSI IN LEGA D'ALLUMINIO ISOLATI A TAGLIO TERMICO, ANODIZZAZIONE E VERNICIATURA SPESSORE 50 MICRON, COMPLETI DI FERRAMENTA ADEGUATA DI MOVIMENTO E CHIUSURA, MANIGLIE DI ALLUMINIO, GUARNIZIONI IN EPDM O NEOPRENE E FORNITURA DI CONTROTELAI. COMPRESI IL FALSO TELAIO E LA SIGILLATURA TRA FALSO TELAIO E TELAIO CON NASTRO AUTOESPANDENTE.
DOTAZIONI	MANIGLIA IN ALLUMINIO ESTRAIBILE.

CODICE FN24	NOME FINESTRA VETRATA A DUE ANTE A BATTENTE CON SOPRALUCE CIECO, SOTTOLUCE E LATERALE - larghezza 250 cm							TOTALE 02		
PIANO	PT	P1	P2	P3	P4					
QUANTITA'	00	00	00	00	02					


CARATTERISTICHE GEOMETRICHE - PROSPETTO

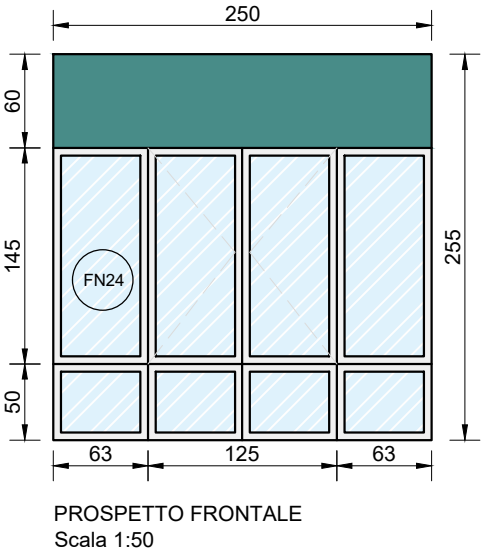

DIMENSIONI	250 x 255 cm
APERTURA	2 ANTE A BATTENTE (125x145 cm)
DESCRIZIONE	SERRAMENTO AD ANTE A BATTENTE PROFILATI ESTRUSI IN LEGA D'ALLUMINIO ISOLATI A TAGLIO TERMICO, ANODIZZAZIONE E VERNICIATURA SPESSORE 50 MICRON, COMPLETI DI FERRAMENTA ADEGUATA DI MOVIMENTO E CHIUSURA, MANIGLIE DI ALLUMINIO, GUARNIZIONI IN EPDM O NEOPRENE E FORNITURA DI CONTROTELAIO. COMPRESI IL FALSO TELAIO E LA SIGILLATURA TRA FALSO TELAIO E TELAIO CON NASTRO AUTOESPANDENTE.
DOTAZIONI	MANIGLIA IN ALLUMINIO ESTRAIBILE.

CODICE FN25	NOME FINESTRA VETRATA A DUE ANTE A BATTENTE CON SOPRALUCE CIECO - larghezza 130 cm							TOTALE 06		
PIANO	PT	P1	P2	P3	P4					
QUANTITA'	06	00	00	00	00					


CARATTERISTICHE GEOMETRICHE - PROSPETTO

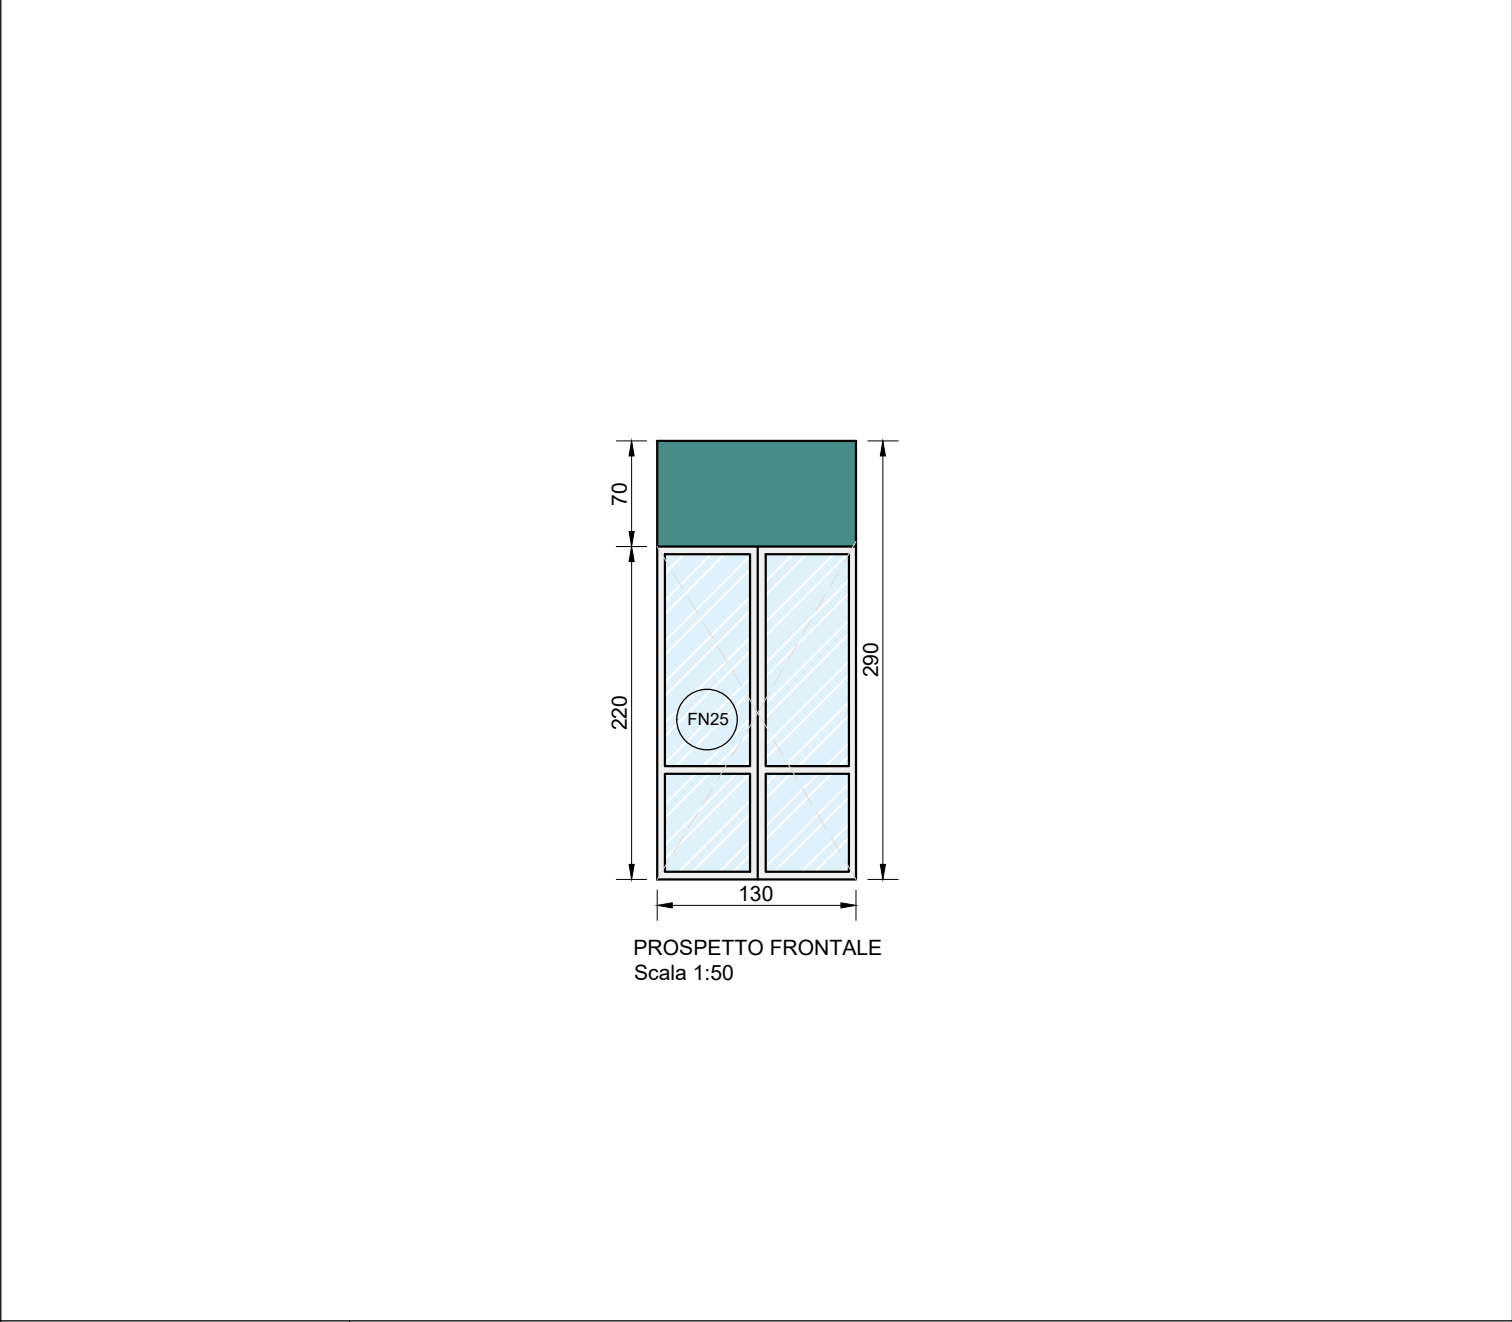

DIMENSIONI	130 x 290 cm
APERTURA	2 ANTE A BATTENTE (130x220 cm)
DESCRIZIONE	SERRAMENTO AD ANTE A BATTENTE IN PROFILATI ESTRUSI IN LEGA D'ALLUMINIO ISOLATI A TAGLIO TERMICO, ANODIZZAZIONE E VERNICIATURA SPESSORE 50 MICRON, COMPLETI DI FERRAMENTA ADEGUATA DI MOVIMENTO E CHIUSURA, MANIGLIE DI ALLUMINIO, GUARNIZIONI IN EPDM O NEOPRENE E FORNITURA DI CONTROTELAIO. COMPRESI IL FALSO TELAIO E LA SIGILLATURA TRA FALSO TELAIO E TELAIO CON NASTRO AUTOESPANDENTE.
DOTAZIONI	MANIGLIA IN ALLUMINIO ESTRAIBILE.

CODICE FN26	NOME FINESTRA VETRATA A DUE ANTE SINGOLE A BATTENTE CON SOPRALUCE CIECO E MONTANTE - larghezza 150 cm							TOTALE 02		
PIANO	PT	P1	P2	P3	P4					
QUANTITA'	02	00	00	00	00					


CARATTERISTICHE GEOMETRICHE - PROSPETTO

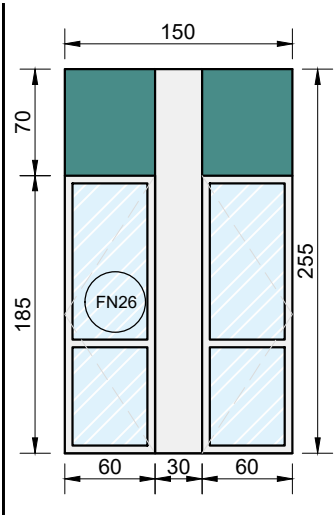

PROSPETTO FRONTALE
Scala 1:50

DIMENSIONI	150 x 255 cm
APERTURA	2 ANTE SINGOLE A BATTENTE (60x185 cm)
DESCRIZIONE	SERRAMENTO AD ANTE A BATTENTE IN PROFILATI ESTRUSI IN LEGA D'ALLUMINIO ISOLATI A TAGLIO TERMICO, ANODIZZAZIONE E VERNICIATURA SPESSORE 50 MICRON, COMPLETI DI FERRAMENTA ADEGUATA DI MOVIMENTO E CHIUSURA, MANIGLIE DI ALLUMINIO, GUARNIZIONI IN EPDM O NEOPRENE E FORNITURA DI CONTROTELAI. COMPRESI IL FALSO TELAIO E LA SIGILLATURA TRA FALSO TELAIO E TELAIO CON NASTRO AUTOESPANDENTE.
DOTAZIONI	MANIGLIA IN ALLUMINIO ESTRAIBILE.


CODICE FN27	NOME FINESTRA VETRATA A DUE ANTE A BATTENTE CON SOPRALUCE CIECO - larghezza 150 cm							TOTALE 01		
PIANO	PT	P1	P2	P3	P4					
QUANTITA'	01	00	00	00	00					

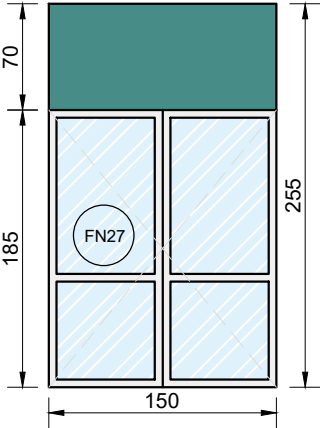CARATTERISTICHE GEOMETRICHE - PROSPETTO										
 PROSPETTO FRONTALE Scala 1:50										

DIMENSIONI	150 x 255 cm
APERTURA	2 ANTE A BATTENTE (150x185 cm)
DESCRIZIONE	SERRAMENTO AD ANTE A BATTENTE IN PROFILATI ESTRUSI IN LEGA D'ALLUMINIO ISOLATI A TAGLIO TERMICO, ANODIZZAZIONE E VERNICIATURA SPESSORE 50 MICRON, COMPLETI DI FERRAMENTA ADEGUATA DI MOVIMENTO E CHIUSURA, MANIGLIE DI ALLUMINIO, GUARNIZIONI IN EPDM O NEOPRENE E FORNITURA DI CONTROTELAI. COMPRESI IL FALSO TELAIO E LA SIGILLATURA TRA FALSO TELAIO E TELAIO CON NASTRO AUTOESPANDENTE.
DOTAZIONI	MANIGLIA IN ALLUMINIO ESTRAIBILE.

CODICE FN28	NOME FINESTRA VETRATA A DUE ANTE A BATTENTE CON SOPRALUCE CIECO E SOTTOLUCE - larghezza 145 cm							TOTALE 09		
PIANO	PT	P1	P2	P3	P4	P5				
QUANTITA'	00	03	03	03	00	00				


CARATTERISTICHE GEOMETRICHE - PROSPETTO

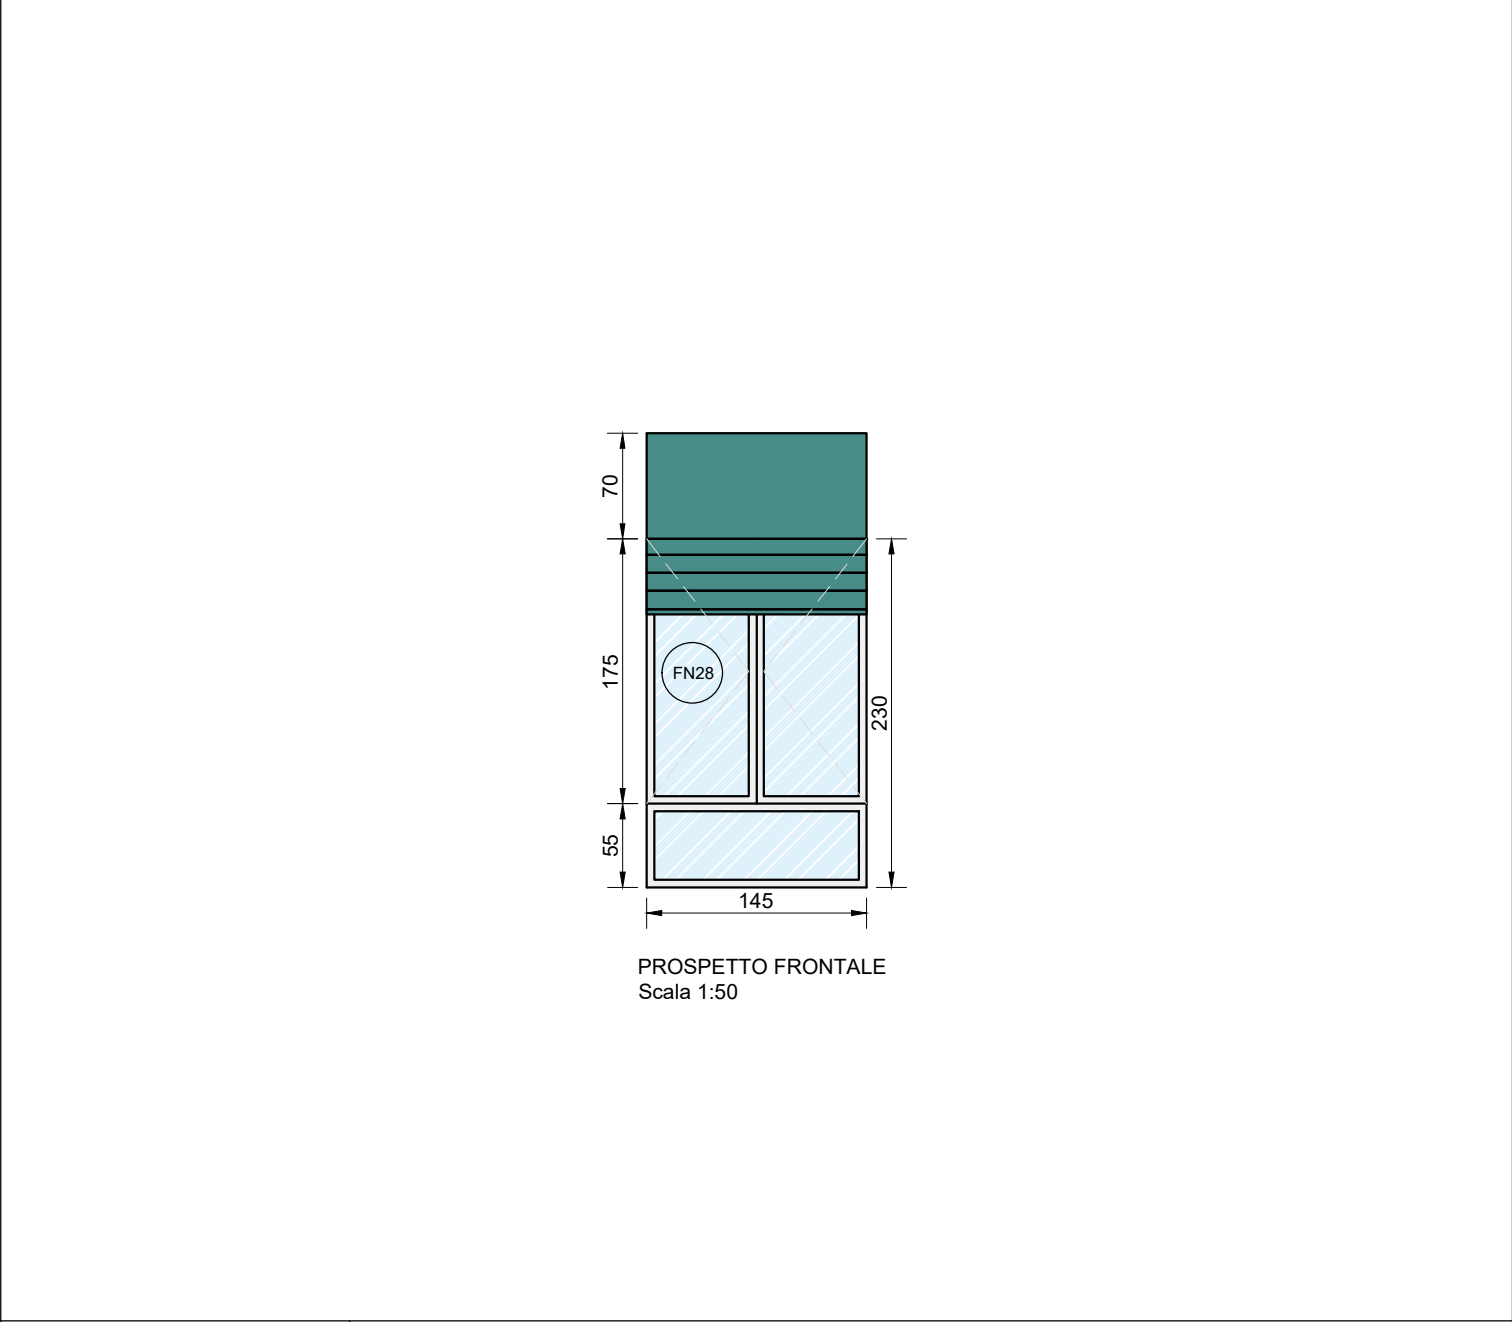

DIMENSIONI	145 x 300 cm
APERTURA	2 ANTE A BATTENTE (145x175 cm)
DESCRIZIONE	SERRAMENTO AD ANTE A BATTENTE, FISSE E A VASISTAS IN PROFILATI ESTRUSI IN LEGA D'ALLUMINIO ISOLATI A TAGLIO TERMICO, ANODIZZAZIONE E VERNICIATURA SPESSORE 50 MICRON, COMPLETI DI FERRAMENTA ADEGUATA DI MOVIMENTO E CHIUSURA, MANIGLIE DI ALLUMINIO, GUARNIZIONI IN EPDM O NEOPRENE E FORNITURA DI CONTROTELAI. COMPRESI IL FALSO TELAIO E LA SIGILLATURA TRA FALSO TELAIO E TELAIO CON NASTRO AUTOESPANDENTE.
DOTAZIONI	MANIGLIA IN ALLUMINIO ESTRAIBILE, AVVOLGIBILE.


CODICE FN29	NOME FINESTRA VETRATA A DUE ANTE A BATTENTE CON SOPRALUCE CIECO, SOTTOLUCE E LATERALE - larghezza 225 cm							TOTALE 03		
PIANO	PT	P1	P2	P3	P4					
QUANTITA'	00	00	00	00	03					

CARATTERISTICHE GEOMETRICHE - PROSPETTO

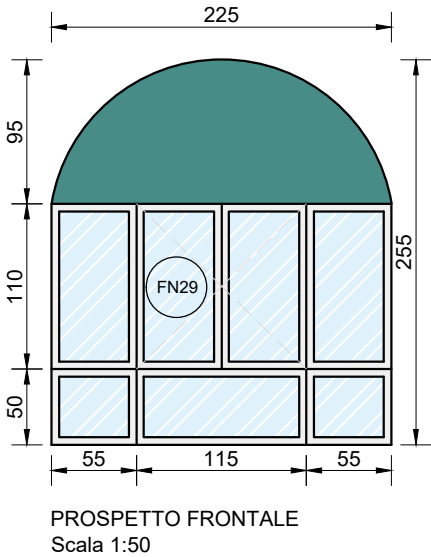

DIMENSIONI	225 x 255 cm
APERTURA	2 ANTE A BATTENTE (115x110 cm)
DESCRIZIONE	SERRAMENTO AD ANTE A BATTENTE PROFILATI ESTRUSI IN LEGA D'ALLUMINIO ISOLATI A TAGLIO TERMICO, ANODIZZAZIONE E VERNICIATURA SPESSORE 50 MICRON, COMPLETI DI FERRAMENTA ADEGUATA DI MOVIMENTO E CHIUSURA, MANIGLIE DI ALLUMINIO, GUARNIZIONI IN EPDM O NEOPRENE E FORNITURA DI CONTROTELAI. COMPRESI IL FALSO TELAIO E LA SIGILLATURA TRA FALSO TELAIO E TELAIO CON NASTRO AUTOESPANDENTE.
DOTAZIONI	MANIGLIA IN ALLUMINIO ESTRAIBILE.


CODICE FN30	NOME FACCIATA CONTINUA CON SPECCHIATURE FISSE - larghezza 515 cm							TOTALE 02		
PIANO	PT	P1	P2	P3	P4					
QUANTITA'	02	00	00	00	00					

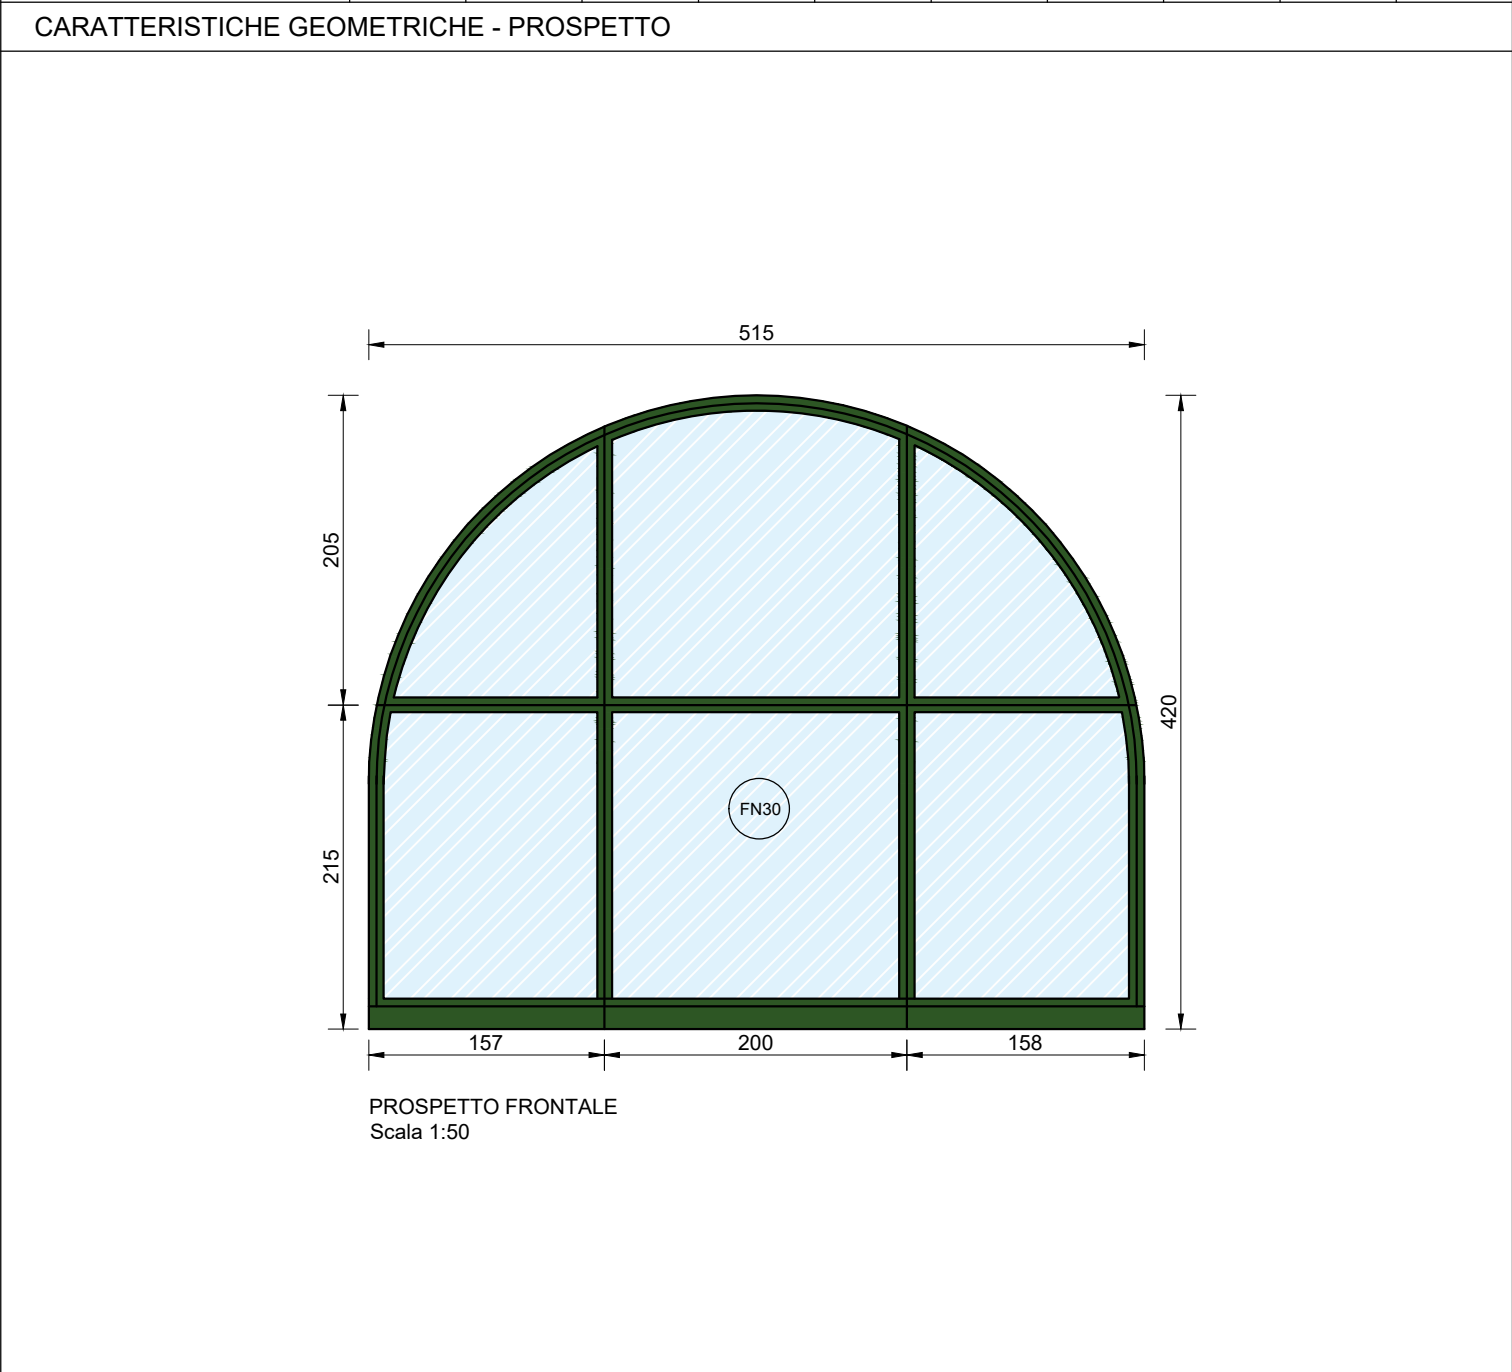

DIMENSIONI	515 x 420 cm
APERTURA	6 MODULI FISSI
DESCRIZIONE	SERRAMENTO AD ANTE FISSE IN PROFILATI ESTRUSI IN LEGA D'ALLUMINIO ISOLATI A TAGLIO TERMICO, ANODIZZAZIONE E VERNICIATURA SPESSORE 50 MICRON, COMPLETI DI FERRAMENTA ADEGUATA DI MOVIMENTO E CHIUSURA, MANIGLIE DI ALLUMINIO, GUARNIZIONI IN EPDM O NEOPRENE E FORNITURA DI CONTROTELAI. COMPRESI IL FALSO TELAIO E LA SIGILLATURA TRA FALSO TELAIO E TELAIO CON NASTRO AUTOESPANDENTE.
DOTAZIONI	MANIGLIA IN ALLUMINIO ESTRAIBILE.

CODICE FN31	NOME FACCIATA CONTINUA CON SPECCHIATURE FISSE DOTATA DI PARTE APRIBILE - larghezza 400 cm							TOTALE 01		
PIANO	PT	P1	P2	P3	P4	P5				
QUANTITA'	00	00	00	00	00	01				

CARATTERISTICHE GEOMETRICHE - PROSPETTO

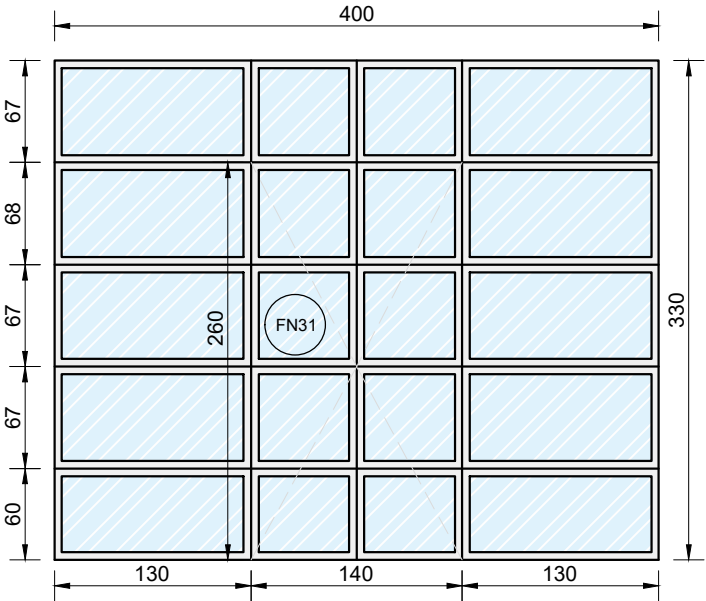


PROSPETTO FRONTALE
Scala 1:50

DIMENSIONI	400 x 330 cm
APERTURA	12 MODULI FISSI E PORTA VETRATA A BATTENTE (140x260 cm)
DESCRIZIONE	SERRAMENTO AD ANTE FISSE E A BATTENTE IN PROFILATI ESTRUSI IN LEGA D'ALLUMINIO ISOLATI A TAGLIO TERMICO, ANODIZZAZIONE E VERNICIATURA SPESSORE 50 MICRON, COMPLETI DI FERRAMENTA ADEGUATA DI MOVIMENTO E CHIUSURA, MANIGLIE DI ALLUMINIO, GUARNIZIONI IN EPDM O NEOPRENE E FORNITURA DI CONTROTELAIO. COMPRESI IL FALSO TELAIO E LA SIGILLATURA TRA FALSO TELAIO E TELAIO CON NASTRO AUTOESPANDENTE.
DOTAZIONI	MANIGLIA IN ALLUMINIO ESTRAIBILE.

CODICE FN32	NOME FINESTRA VETRATA A UN'ANTA A VASISTAS larghezza 75 cm							TOTALE 01		
PIANO	PT	P1	P2	P3	P4	P5				
QUANTITA'	00	00	00	00	00	01				

CARATTERISTICHE GEOMETRICHE - PROSPETTO

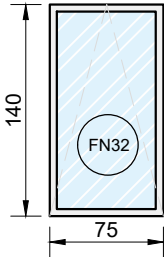


PROSPETTO FRONTALE
Scala 1:50

DIMENSIONI	75 x 140 cm
APERTURA	1 ANTE A VASISTAS
DESCRIZIONE	SERRAMENTO AD ANTA A VASISTAS IN PROFILATI ESTRUSI IN LEGA D'ALLUMINIO ISOLATI A TAGLIO TERMICO, ANODIZZAZIONE E VERNICIATURA SPESSORE 50 MICRON, COMPLETI DI FERRAMENTA ADEGUATA DI MOVIMENTO E CHIUSURA, MANIGLIE DI ALLUMINIO, GUARNIZIONI IN EPDM O NEOPRENE E FORNITURA DI CONTROTELAI. COMPRESI IL FALSO TELAIO E LA SIGILLATURA TRA FALSO TELAIO E TELAIO CON NASTRO AUTOESPANDENTE.
DOTAZIONI	MANIGLIA IN ALLUMINIO ESTRAIBILE.

CODICE FN33	NOME FINESTRA VETRATA A TRE ANTE A VASISTAS larghezza 95 cm							TOTALE 02		
PIANO	PT	P1	P2	P3	P4	P5	P6			
QUANTITA'	00	00	00	00	00	00	02			

CARATTERISTICHE GEOMETRICHE - PROSPETTO

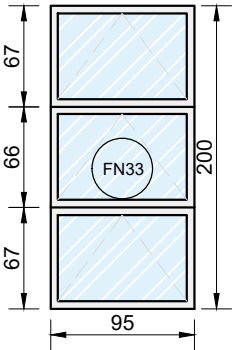

PROSPETTO FRONTALE
Scala 1:50

DIMENSIONI	95 x 200 cm
APERTURA	3 ANTE A VASISTAS
DESCRIZIONE	SERRAMENTO AD ANTE A VASISTAS IN PROFILATI ESTRUSI IN LEGA D'ALLUMINIO ISOLATI A TAGLIO TERMICO, ANODIZZAZIONE E VERNICIATURA SPESSORE 50 MICRON, COMPLETI DI FERRAMENTA ADEGUATA DI MOVIMENTO E CHIUSURA, MANIGLIE DI ALLUMINIO, GUARNIZIONI IN EPDM O NEOPRENE E FORNITURA DI CONTROTELAI. COMPRESI IL FALSO TELAIO E LA SIGILLATURA TRA FALSO TELAIO E TELAIO CON NASTRO AUTOESPANDENTE.
DOTAZIONI	MANIGLIA IN ALLUMINIO ESTRAIBILE.

CODICE FN34	NOME FINESTRA VETRATA A DUE ANTE A BATTENTE CON SOPRALUCE CIECO - larghezza 150 cm							TOTALE 04		
PIANO	PT	P1	P2	P3	P4					
QUANTITA'	04	00	00	00	00					


CARATTERISTICHE GEOMETRICHE - PROSPETTO

PROSPETTO FRONTALE
Scala 1:50

DIMENSIONI	150 x 290 cm
APERTURA	2 ANTE A BATTENTE (150x220 cm)
DESCRIZIONE	SERRAMENTO AD ANTE A BATTENTE IN PROFILATI ESTRUSI IN LEGA D'ALLUMINIO ISOLATI A TAGLIO TERMICO, ANODIZZAZIONE E VERNICIATURA SPESSORE 50 MICRON, COMPLETI DI FERRAMENTA ADEGUATA DI MOVIMENTO E CHIUSURA, MANIGLIE DI ALLUMINIO, GUARNIZIONI IN EPDM O NEOPRENE E FORNITURA DI CONTROTELAIO. COMPRESI IL FALSO TELAIO E LA SIGILLATURA TRA FALSO TELAIO E TELAIO CON NASTRO AUTOESPANDENTE.
DOTAZIONI	MANIGLIA IN ALLUMINIO ESTRAIBILE.

CODICE FN35	NOME FINESTRA VETRATA A DUE ANTE A BATTENTE CON SOPRALUCE CIECO E SOTTOLUCE - larghezza 130 cm							TOTALE 02		
PIANO	PT	P1	P2	P3	P4	P5				
QUANTITA'	00	00	02	00	00	00				


CARATTERISTICHE GEOMETRICHE - PROSPETTO

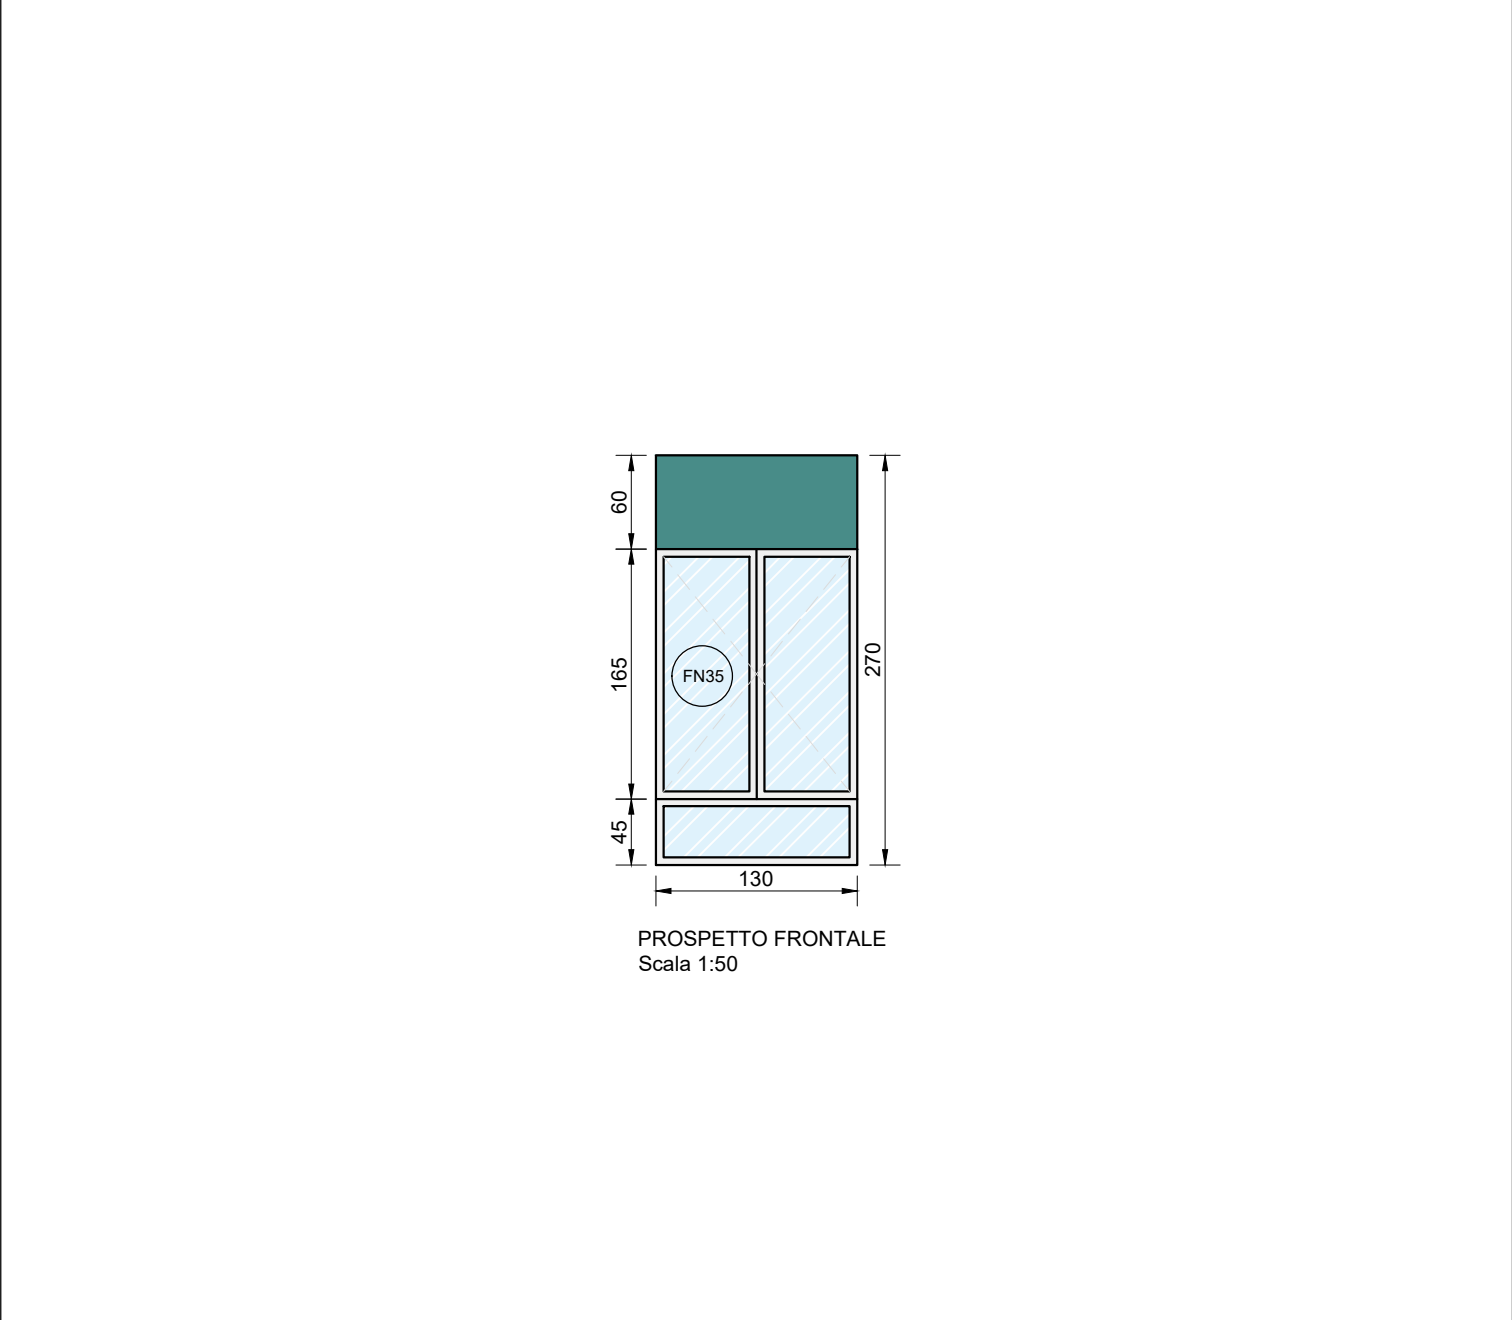

DIMENSIONI	130 x 270 cm
APERTURA	2 ANTE A BATTENTE (130x165 cm)
DESCRIZIONE	SERRAMENTO AD ANTE A BATTENTE, FISSE E A VASISTAS IN PROFILATI ESTRUSI IN LEGA D'ALLUMINIO ISOLATI A TAGLIO TERMICO, ANODIZZAZIONE E VERNICIATURA SPESSORE 50 MICRON, COMPLETI DI FERRAMENTA ADEGUATA DI MOVIMENTO E CHIUSURA, MANIGLIE DI ALLUMINIO, GUARNIZIONI IN EPDM O NEOPRENE E FORNITURA DI CONTROTELAI. COMPRESI IL FALSO TELAIO E LA SIGILLATURA TRA FALSO TELAIO E TELAIO CON NASTRO AUTOESPANDENTE.
DOTAZIONI	MANIGLIA IN ALLUMINIO ESTRAIBILE.

CODICE FN36	NOME FINESTRA VETRATA A DUE ANTE A BATTENTE CON SOPRALUCE CIECO, SOTTOLUCE E LATERALE - larghezza 175 cm							TOTALE 02		
PIANO	PT	P1	P2	P3	P4					
QUANTITA'	00	00	00	02	00					

CARATTERISTICHE GEOMETRICHE - PROSPETTO

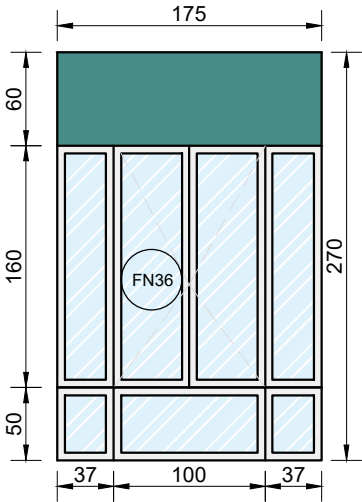


PROSPETTO FRONTALE
Scala 1:50

DIMENSIONI	175 x 270 cm
APERTURA	2 ANTE A BATTENTE (100x160 cm)
DESCRIZIONE	SERRAMENTO AD ANTE A BATTENTE PROFILATI ESTRUSI IN LEGA D'ALLUMINIO ISOLATI A TAGLIO TERMICO, ANODIZZAZIONE E VERNICIATURA SPESSORE 50 MICRON, COMPLETI DI FERRAMENTA ADEGUATA DI MOVIMENTO E CHIUSURA, MANIGLIE DI ALLUMINIO, GUARNIZIONI IN EPDM O NEOPRENE E FORNITURA DI CONTROTELAIO. COMPRESI IL FALSO TELAIO E LA SIGILLATURA TRA FALSO TELAIO E TELAIO CON NASTRO AUTOESPANDENTE.
DOTAZIONI	MANIGLIA IN ALLUMINIO ESTRAIBILE.

CODICE FN37	NOME FINESTRA VETRATA A DUE ANTE A BATTENTE CON SOPRALUCE CIECO, SOTTOLUCE E LATERALE - larghezza 250 cm							TOTALE 02		
PIANO	PT	P1	P2	P3	P4					
QUANTITA'	00	00	00	00	02					

CARATTERISTICHE GEOMETRICHE - PROSPETTO

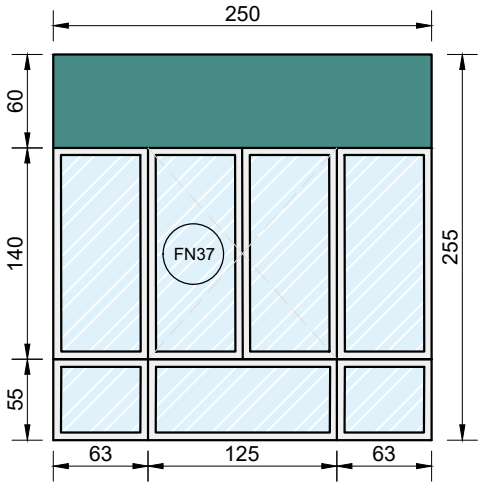


PROSPETTO FRONTALE
Scala 1:50

DIMENSIONI	250 x 255 cm
APERTURA	2 ANTE A BATTENTE (125x140 cm)
DESCRIZIONE	SERRAMENTO AD ANTE A BATTENTE PROFILATI ESTRUSI IN LEGA D'ALLUMINIO ISOLATI A TAGLIO TERMICO, ANODIZZAZIONE E VERNICIATURA SPESSORE 50 MICRON, COMPLETI DI FERRAMENTA ADEGUATA DI MOVIMENTO E CHIUSURA, MANIGLIE DI ALLUMINIO, GUARNIZIONI IN EPDM O NEOPRENE E FORNITURA DI CONTROTELAIO. COMPRESI IL FALSO TELAIO E LA SIGILLATURA TRA FALSO TELAIO E TELAIO CON NASTRO AUTOESPANDENTE.
DOTAZIONI	MANIGLIA IN ALLUMINIO ESTRAIBILE.

CODICE FN38	NOME FACCIATA CONTINUA CON SPECCHIATURE FISSE - larghezza 200 cm							TOTALE 06		
PIANO	PT	P1	P2	P3	P4					
QUANTITA'	00	02	02	02	00					

CARATTERISTICHE GEOMETRICHE - PROSPETTO

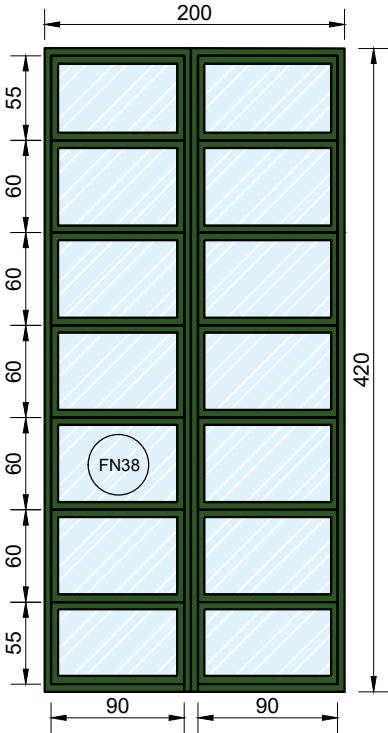


PROSPETTO FRONTALE
Scala 1:50

DIMENSIONI	200 x 420 cm
APERTURA	14 MODULI FISSI
DESCRIZIONE	SERRAMENTO AD ANTE FISSE IN PROFILATI ESTRUSI IN LEGA D'ALLUMINIO ISOLATI A TAGLIO TERMICO, ANODIZZAZIONE E VERNICIATURA SPESSORE 50 MICRON, COMPLETI DI FERRAMENTA ADEGUATA DI MOVIMENTO E CHIUSURA, MANIGLIE DI ALLUMINIO, GUARNIZIONI IN EPDM O NEOPRENE E FORNITURA DI CONTROTELAI. COMPRESI IL FALSO TELAIO E LA SIGILLATURA TRA FALSO TELAIO E TELAIO CON NASTRO AUTOESPANDENTE.
DOTAZIONI	MANIGLIA IN ALLUMINIO ESTRAIBILE.

CODICE FN39	NOME FINESTRA VETRATA A DUE ANTE A BATTENTE CON SOPRALUCE - larghezza 150 cm							TOTALE 02		
PIANO	PT	P1	P2	P3	P4	P5				
QUANTITA'	00	00	00	00	00	02				

CARATTERISTICHE GEOMETRICHE - PROSPETTO

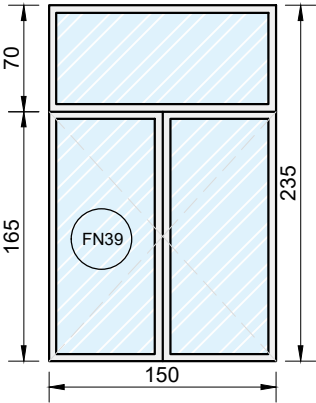


PROSPETTO FRONTALE
Scala 1:50

DIMENSIONI	150 x 235 cm
APERTURA	2 ANTE A BATTENTE (150x165 cm)
DESCRIZIONE	SERRAMENTO AD ANTE A BATTENTE PROFILATI ESTRUSI IN LEGA D'ALLUMINIO ISOLATI A TAGLIO TERMICO, ANODIZZAZIONE E VERNICIATURA SPESSORE 50 MICRON, COMPLETI DI FERRAMENTA ADEGUATA DI MOVIMENTO E CHIUSURA, MANIGLIE DI ALLUMINIO, GUARNIZIONI IN EPDM O NEOPRENE E FORNITURA DI CONTROTELAI. COMPRESI IL FALSO TELAIO E LA SIGILLATURA TRA FALSO TELAIO E TELAIO CON NASTRO AUTOESPANDENTE.
DOTAZIONI	MANIGLIA IN ALLUMINIO ESTRAIBILE.

CODICE FN40	NOME GRIGLIA DI RIPRESA/ESPULSIONE ARIA - larghezza 80 cm							TOTALE 02		
PIANO	PT	P1	P2	P3	P4	P5				
QUANTITA'	00	00	00	00	00	02				

CARATTERISTICHE GEOMETRICHE - PROSPETTO

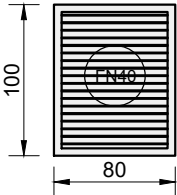


PROSPETTO FRONTALE
Scala 1:50

DIMENSIONI	80 x 100 cm
APERTURA	-
DESCRIZIONE	GRIGLIA ESTERNA COMPOSTA DA UNA CORNICE IN ALLUMINIO ANODIZZATO CON ALETTE ORIZZONTALI INCLINATE FISSE, PASSO 5 CM, PER PERMETTERE IL PASSAGGIO D'ARIA CON RIDOTTE PERDITE DI CARICO E PROTEGGERE DALLA PIOGGIA E DAGLI ALTRI AGENTI ATMOSFERICI. UN CONTROTELAIO IN ACCIAIO ZINCATO, DA INCASSARE NELLA PARETE ESTERNA, PERMETTE UN SICURO AGGANCIO DELLA CORNICE. UNA FLANGIA IN ACCIAIO ZINCATO, INTERNAMENTE RIVESTITA DI 6 MM DI ISOLAMENTO TERMICO E ACUSTICO CONSENTE, SUL LATO INTERNO DELLA PARETE, L'AGEVOLE COLLEGAMENTO AI CONDOTTI DELL'IMPIANTO DI VENTILAZIONE.
DOTAZIONI	RETE ANTIPASSERO/TOPI/RETTILI, IMBOTTE.

CODICE FN41	NOME PORTA FINESTRA VETRATA A DUE ANTE A BATTENTE CON SOPRALUCE - larghezza 150 cm							TOTALE 02		
PIANO	PT	P1	P2	P3	P4	P5				
QUANTITA'	00	00	00	00	00	02				

CARATTERISTICHE GEOMETRICHE - PROSPETTO

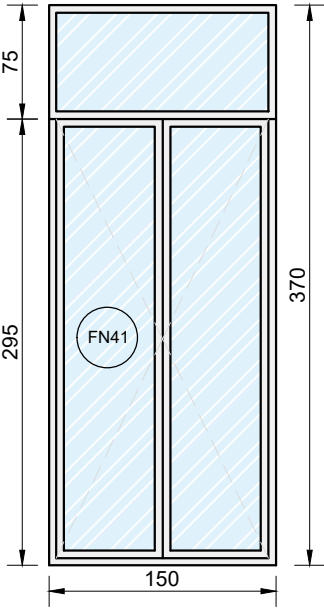


PROSPETTO FRONTALE
Scala 1:50

DIMENSIONI	150 x 370 cm
APERTURA	2 ANTE A BATTENTE (150x295 cm)
DESCRIZIONE	SERRAMENTO AD ANTE A BATTENTE PROFILATI ESTRUSI IN LEGA D'ALLUMINIO ISOLATI A TAGLIO TERMICO, ANODIZZAZIONE E VERNICIATURA SPESSORE 50 MICRON, COMPLETI DI FERRAMENTA ADEGUATA DI MOVIMENTO E CHIUSURA, MANIGLIE DI ALLUMINIO, GUARNIZIONI IN EPDM O NEOPRENE E FORNITURA DI CONTROTELAI. COMPRESI IL FALSO TELAIO E LA SIGILLATURA TRA FALSO TELAIO E TELAIO CON NASTRO AUTOESPANDENTE.
DOTAZIONI	MANIGLIA IN ALLUMINIO ESTRAIBILE.

CODICE FN42	NOME PORTA FINESTRA VETRATA A UN'ANTA A BATTENTE - larghezza 95 cm							TOTALE 02		
PIANO	PT	P1	P2	P3	P4	P5	P6			
QUANTITA'	00	00	00	00	00	00	02			

CARATTERISTICHE GEOMETRICHE - PROSPETTO

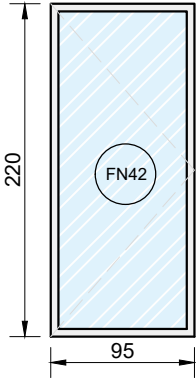


PROSPETTO FRONTALE
Scala 1:50

DIMENSIONI	95 x 220 cm
APERTURA	1 ANTA A BATTENTE (95x220 cm)
DESCRIZIONE	SERRAMENTO AD ANTA A BATTENTE PROFILATI ESTRUSI IN LEGA D'ALLUMINIO ISOLATI A TAGLIO TERMICO, ANODIZZAZIONE E VERNICIATURA SPESSORE 50 MICRON, COMPLETI DI FERRAMENTA ADEGUATA DI MOVIMENTO E CHIUSURA, MANIGLIE DI ALLUMINIO, GUARNIZIONI IN EPDM O NEOPRENE E FORNITURA DI CONTROTELAI. COMPRESI IL FALSO TELAIO E LA SIGILLATURA TRA FALSO TELAIO E TELAIO CON NASTRO AUTOESPANDENTE.
DOTAZIONI	MANIGLIA IN ALLUMINIO ESTRAIBILE.

CODICE FN43	NOME PORTA FINESTRA VETRATA A UN'ANTA A BATTENTE - larghezza 70 cm							TOTALE 02		
PIANO	PT	P1	P2	P3	P4	P5	P6			
QUANTITA'	00	00	00	00	00	02	00			

CARATTERISTICHE GEOMETRICHE - PROSPETTO

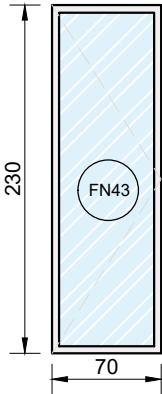


PROSPETTO FRONTALE
Scala 1:50

DIMENSIONI	70 x 230 cm
APERTURA	1 ANTA A BATTENTE (70x230 cm)
DESCRIZIONE	SERRAMENTO AD ANTA A BATTENTE PROFILATI ESTRUSI IN LEGA D'ALLUMINIO ISOLATI A TAGLIO TERMICO, ANODIZZAZIONE E VERNICIATURA SPESSORE 50 MICRON, COMPLETI DI FERRAMENTA ADEGUATA DI MOVIMENTO E CHIUSURA, MANIGLIE DI ALLUMINIO, GUARNIZIONI IN EPDM O NEOPRENE E FORNITURA DI CONTROTELAIO. COMPRESI IL FALSO TELAIO E LA SIGILLATURA TRA FALSO TELAIO E TELAIO CON NASTRO AUTOESPANDENTE.
DOTAZIONI	MANIGLIA IN ALLUMINIO ESTRAIBILE.

CODICE FN44	NOME FINESTRA VETRATA A DUE ANTE A VASISTAS larghezza 200 cm							TOTALE 16		
PIANO	PT	P1	P2	P3	P4					
QUANTITA'	00	04	04	04	04					

CARATTERISTICHE GEOMETRICHE - PROSPETTO

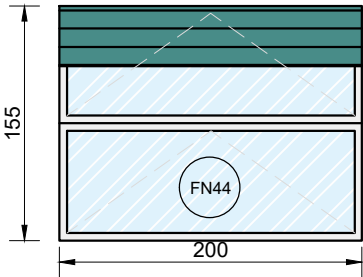


PROSPETTO FRONTALE
Scala 1:50

DIMENSIONI	200 x 155 cm
APERTURA	2 ANTE A VASISTAS
DESCRIZIONE	SERRAMENTO AD ANTE A VASISTAS IN PROFILATI ESTRUSI IN LEGA D'ALLUMINIO ISOLATI A TAGLIO TERMICO, ANODIZZAZIONE E VERNICIATURA SPESSORE 50 MICRON, COMPLETI DI FERRAMENTA ADEGUATA DI MOVIMENTO E CHIUSURA, MANIGLIE DI ALLUMINIO, GUARNIZIONI IN EPDM O NEOPRENE E FORNITURA DI CONTROTELAI. COMPRESI IL FALSO TELAIO E LA SIGILLATURA TRA FALSO TELAIO E TELAIO CON NASTRO AUTOESPANDENTE.
DOTAZIONI	MANIGLIA IN ALLUMINIO ESTRAIBILE, AVVOLGIBILE.

CODICE FN45	NOME PORTA FINESTRA VETRATA A DUE ANTE A BATTENTE CON SOPRALUCE CIECO - larghezza 110 cm							TOTALE 06		
PIANO	PT	P1	P2	P3	P4	P5				
QUANTITA'	00	00	00	00	00	06				

CARATTERISTICHE GEOMETRICHE - PROSPETTO

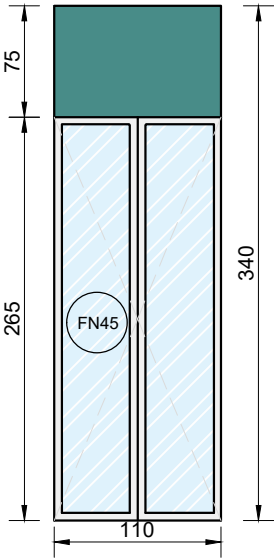


PROSPETTO FRONTALE
Scala 1:50

DIMENSIONI	110 x 340 cm
APERTURA	2 ANTE A BATTENTE (110x265 cm)
DESCRIZIONE	SERRAMENTO AD ANTE A BATTENTE IN PROFILATI ESTRUSI IN LEGA D'ALLUMINIO ISOLATI A TAGLIO TERMICO, ANODIZZAZIONE E VERNICIATURA SPESSORE 50 MICRON, COMPLETI DI FERRAMENTA ADEGUATA DI MOVIMENTO E CHIUSURA, MANIGLIE DI ALLUMINIO, GUARNIZIONI IN EPDM O NEOPRENE E FORNITURA DI CONTROTELAI. COMPRESI IL FALSO TELAIO E LA SIGILLATURA TRA FALSO TELAIO E TELAIO CON NASTRO AUTOESPANDENTE.
DOTAZIONI	MANIGLIA IN ALLUMINIO ESTRAIBILE.

CODICE FN46	NOME PORTA FINESTRA VETRATA A DUE ANTE A BATTENTE CON SOPRALUCE E SOTTOLUCE CIECHI - larghezza 130 cm							TOTALE 02		
PIANO	PT	P1	P2	P3	P4	P5				
QUANTITA'	00	02	00	00	00	00				

CARATTERISTICHE GEOMETRICHE - PROSPETTO

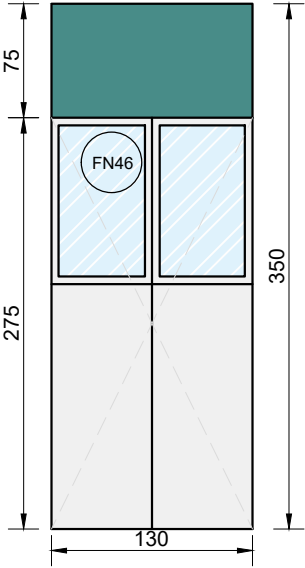


PROSPETTO FRONTALE
Scala 1:50

DIMENSIONI	130 x 350 cm
APERTURA	2 ANTE A BATTENTE (130x275 cm)
DESCRIZIONE	SERRAMENTO AD ANTE A BATTENTE IN PROFILATI ESTRUSI IN LEGA D'ALLUMINIO ISOLATI A TAGLIO TERMICO, ANODIZZAZIONE E VERNICIATURA SPESSORE 50 MICRON, COMPLETI DI FERRAMENTA ADEGUATA DI MOVIMENTO E CHIUSURA, MANIGLIE DI ALLUMINIO, GUARNIZIONI IN EPDM O NEOPRENE E FORNITURA DI CONTROTELAI. COMPRESI IL FALSO TELAIO E LA SIGILLATURA TRA FALSO TELAIO E TELAIO CON NASTRO AUTOESPANDENTE.
DOTAZIONI	MANIGLIA IN ALLUMINIO ESTRAIBILE.

CODICE FN47	NOME PORTA FINESTRA VETRATA A DUE ANTE A BATTENTE CON SOPRALUCE CIECO - larghezza 110 cm							TOTALE 02		
PIANO	PT	P1	P2	P3	P4	P5				
QUANTITA'	00	02	00	00	00	00				

CARATTERISTICHE GEOMETRICHE - PROSPETTO

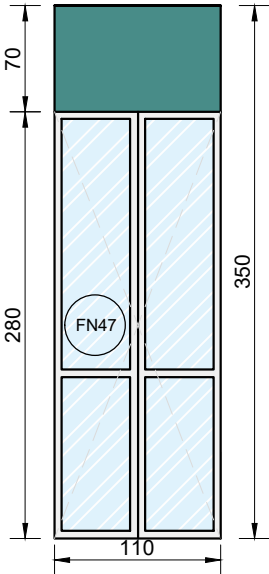


PROSPETTO FRONTALE
Scala 1:50

DIMENSIONI	110 x 350 cm
APERTURA	2 ANTE A BATTENTE (110x280 cm)
DESCRIZIONE	SERRAMENTO AD ANTE A BATTENTE IN PROFILATI ESTRUSI IN LEGA D'ALLUMINIO ISOLATI A TAGLIO TERMICO, ANODIZZAZIONE E VERNICIATURA SPESSORE 50 MICRON, COMPLETI DI FERRAMENTA ADEGUATA DI MOVIMENTO E CHIUSURA, MANIGLIE DI ALLUMINIO, GUARNIZIONI IN EPDM O NEOPRENE E FORNITURA DI CONTROTELA. COMPRESI IL FALSO TELAIO E LA SIGILLATURA TRA FALSO TELAIO E TELAIO CON NASTRO AUTOESPANDENTE.
DOTAZIONI	MANIGLIA IN ALLUMINIO ESTRAIBILE.

CODICE FN48	NOME GRIGLIATO - larghezza 1950 cm							TOTALE 02		
PIANO	PT	P1	P2	P3	P4	P5				
QUANTITA'	00	00	00	00	00	02				

CARATTERISTICHE GEOMETRICHE - PROSPETTO

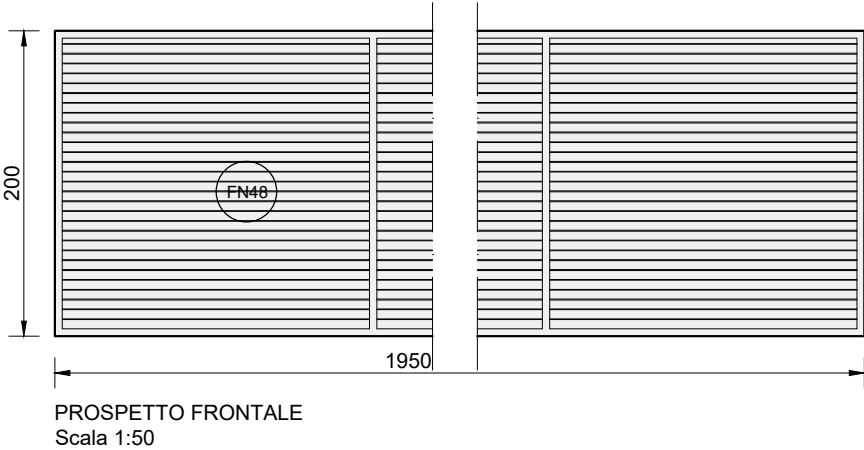

DIMENSIONI	1950 x 200 cm
APERTURA	-
DESCRIZIONE	GRIGLIA ESTERNA COMPOSTA DA UNA CORNICE IN ALLUMINIO ANODIZZATO CON ALETTE ORIZZONTALI INCLINATE FISSE, PASSO 5 CM, PER PERMETTERE IL PASSAGGIO D'ARIA CON RIDOTTE PERDITE DI CARICO E PROTEGGERE DALLA PIOGGIA E DAGLI ALTRI AGENTI ATMOSFERICI. UN CONTROTELAIO IN ACCIAIO ZINCATO, DA INCASSARE NELLA PARETE ESTERNA, PERMETTE UN SICURO AGGANCIO DELLA CORNICE. UNA FLANGIA IN ACCIAIO ZINCATO, INTERNAMENTE RIVESTITA DI 6 MM DI ISOLAMENTO TERMICO E ACUSTICO CONSENTE, SUL LATO INTERNO DELLA PARETE, L'AGEVOLE COLLEGAMENTO AI CONDOTTI DELL'IMPIANTO DI VENTILAZIONE.
DOTAZIONI	RETE ANTIPASSERO/TOPI/RETTILI, IMBOTTE.

CODICE FN49	NOME GRIGLIATO - larghezza 4380 cm							TOTALE 02		
PIANO	PT	P1	P2	P3	P4	P5				
QUANTITA'	00	00	00	00	00	02				


CARATTERISTICHE GEOMETRICHE - PROSPETTO

PROSPETTO FRONTALE
Scala 1:50

DIMENSIONI	4380 x 200 cm
APERTURA	-
DESCRIZIONE	GRIGLIA ESTERNA COMPOSTA DA UNA CORNICE IN ALLUMINIO ANODIZZATO CON ALETTE ORIZZONTALI INCLINATE FISSE, PASSO 5 CM, PER PERMETTERE IL PASSAGGIO D'ARIA CON RIDOTTE PERDITE DI CARICO E PROTEGGERE DALLA PIOGGIA E DAGLI ALTRI AGENTI ATMOSFERICI. UN CONTROTELAIO IN ACCIAIO ZINCATO, DA INCASSARE NELLA PARETE ESTERNA, PERMETTE UN SICURO AGGANCIO DELLA CORNICE. UNA FLANGIA IN ACCIAIO ZINCATO, INTERNAMENTE RIVESTITA DI 6 MM DI ISOLAMENTO TERMICO E ACUSTICO CONSENTE, SUL LATO INTERNO DELLA PARETE, L'AGEVOLE COLLEGAMENTO AI CONDOTTI DELL'IMPIANTO DI VENTILAZIONE.
DOTAZIONI	RETE ANTIPASSERO/TOPI/RETTILI, IMBOTTE.

CODICE FN50	NOME GRIGLIA DI RIPRESA/ESPULSIONE ARIA - larghezza 80 cm							TOTALE 01		
PIANO	PT	P1	P2	P3	P4	P5				
QUANTITA'	01	00	00	00	00	00				

CARATTERISTICHE GEOMETRICHE - PROSPETTO

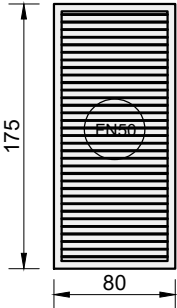


PROSPETTO FRONTALE
Scala 1:50

DIMENSIONI	80 x 175 cm
APERTURA	-
DESCRIZIONE	GRIGLIA ESTERNA COMPOSTA DA UNA CORNICE IN ALLUMINIO ANODIZZATO CON ALETTE ORIZZONTALI INCLINATE FISSE, PASSO 5 CM, PER PERMETTERE IL PASSAGGIO D'ARIA CON RIDOTTE PERDITE DI CARICO E PROTEGGERE DALLA PIOGGIA E DAGLI ALTRI AGENTI ATMOSFERICI. UN CONTROTELAIO IN ACCIAIO ZINCATO, DA INCASSARE NELLA PARETE ESTERNA, PERMETTE UN SICURO AGGANCIO DELLA CORNICE. UNA FLANGIA IN ACCIAIO ZINCATO, INTERNAMENTE RIVESTITA DI 6 MM DI ISOLAMENTO TERMICO E ACUSTICO CONSENTE, SUL LATO INTERNO DELLA PARETE, L'AGEVOLE COLLEGAMENTO AI CONDOTTI DELL'IMPIANTO DI VENTILAZIONE.
DOTAZIONI	RETE ANTIPASSERO/TOPI/RETTILI, IMBOTTE.

CODICE FN51	NOME FINESTRA VETRATA A QUATTRO ANTE A VASISTAS CON SOPRALUCE CIECO - larghezza 80 cm							TOTALE 18		
PIANO	PT	P1	P2	P3	P4	P5				
QUANTITA'	00	04	04	04	04	02				

CARATTERISTICHE GEOMETRICHE - PROSPETTO

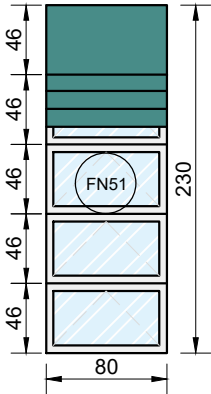


PROSPETTO FRONTALE
Scala 1:50

DIMENSIONI	80 x 230 cm
APERTURA	4 ANTE A VASISTAS
DESCRIZIONE	SERRAMENTO AD ANTE A VASISTAS IN PROFILATI ESTRUSI IN LEGA D'ALLUMINIO ISOLATI A TAGLIO TERMICO, ANODIZZAZIONE E VERNICIATURA SPESSORE 50 MICRON, COMPLETI DI FERRAMENTA ADEGUATA DI MOVIMENTO E CHIUSURA, MANIGLIE DI ALLUMINIO, GUARNIZIONI IN EPDM O NEOPRENE E FORNITURA DI CONTROTELAI. COMPRESI IL FALSO TELAIO E LA SIGILLATURA TRA FALSO TELAIO E TELAIO CON NASTRO AUTOESPANDENTE.
DOTAZIONI	MANIGLIA IN ALLUMINIO ESTRAIBILE.

CODICE PE01	NOME PORTA ESTERNA AD ANTA SINGOLA A BATTENTE CON SOPRALUCE - larghezza 110 cm							TOTALE 01		
PIANO	PT	P1	P2	P3	P4	P5				
QUANTITA'	01	00	00	00	00	00				

CARATTERISTICHE GEOMETRICHE - PROSPETTO

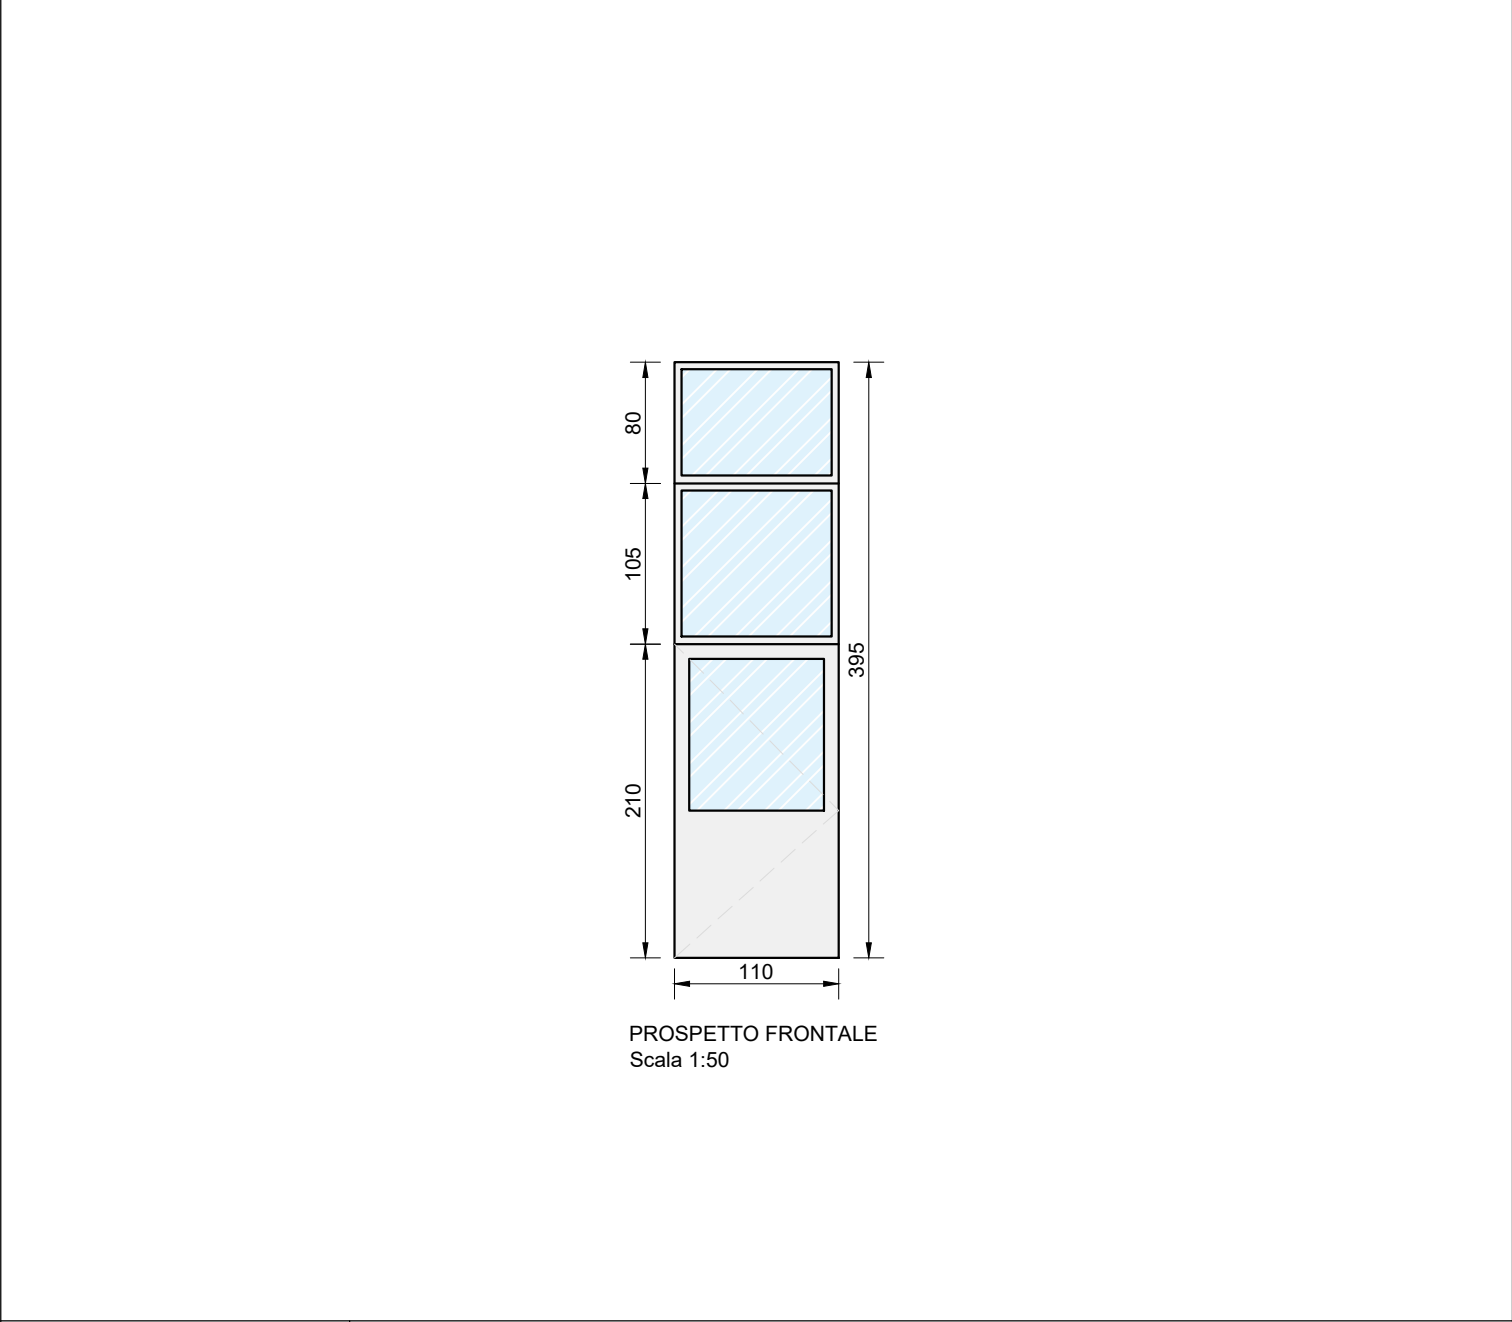

DIMENSIONI	110 x 395 cm
APERTURA	1 ANTA A BATTENTE (110x210 cm)
DESCRIZIONE	SERRAMENTO AD ANTA A BATTENTE IN PROFILATI ESTRUSI IN LEGA D'ALLUMINIO ISOLATI A TAGLIO TERMICO, ANODIZZAZIONE E VERNICIATURA SPESSORE 50 MICRON, COMPLETI DI FERRAMENTA ADEGUATA DI MOVIMENTO E CHIUSURA, MANIGLIE DI ALLUMINIO, GUARNIZIONI IN EPDM O NEOPRENE E FORNITURA DI CONTROTELAI. COMPRESI IL FALSO TELAIO E LA SIGILLATURA TRA FALSO TELAIO E TELAIO CON NASTRO AUTOESPANDENTE.
DOTAZIONI	VISIVA, MANIGLIA IN ALLUMINIO ESTRAIBILE.