




PROSPETTO EST



PROSPETTO OVEST

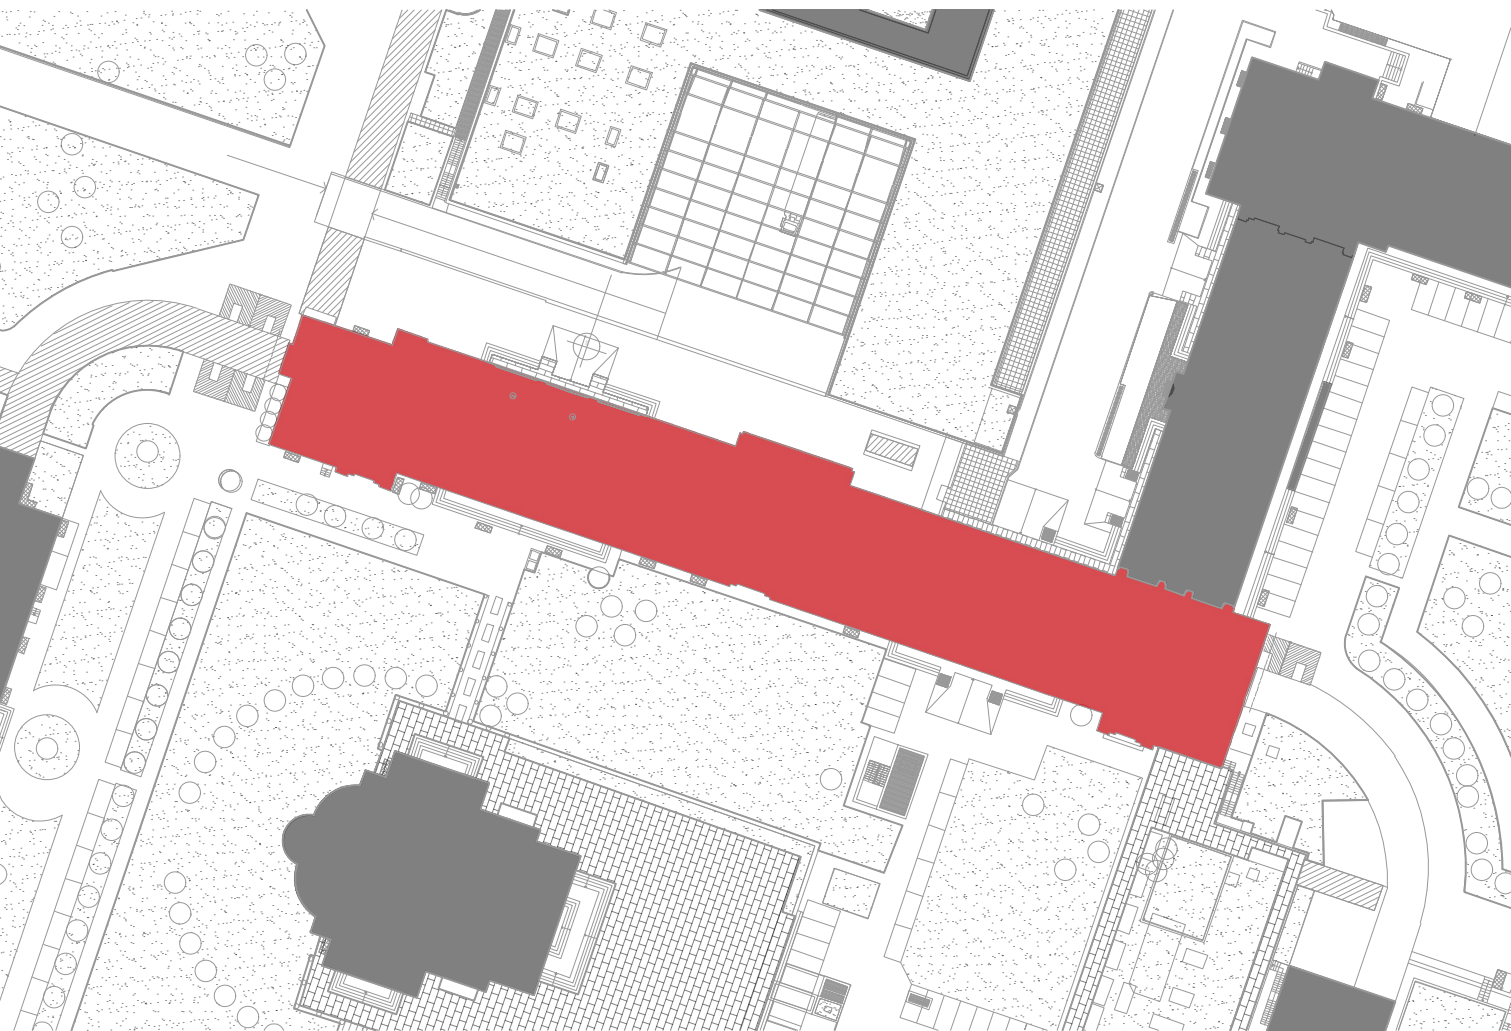

KEYPLAN

LEGENDA:

- COSTRUZIONI
- DEMOLIZIONI
- SOSTITUZIONE DEI SERRAMENTI

NOTE:

- A CAUSA DELLA PRESENZA DEL PONTEGGIO NON È STATO POSSIBILE ESEGUIRE UN RILIEVO PUNTUALE DELLE FACCIATE. PERTANTO, I FENOMENI DI DEGRADO NON SONO STATI RILEVATI E NON È STATO POSSIBILE INDIVIDUARE CON PRECISIONE I RELATIVI INTERVENTI DI RIPRISTINO, CHE NELLE PRESENTI TAVOLE SONO DA INTENDERSI COME IPOTIZZATI.
- TUTTI I PARAPETTI ESISTENTI SONO STATI SOSTITUITI CON NUOVI PARAPETTI CONFORMI AL D.M. 236/1989 ED AL REGOLAMENTO EDILIZIO DEL COMUNE DI MILANO; LADDOVE ASSENTI, SONO STATI PREVISTI NUOVI PARAPETTI CONFORMI ALLA NORMATIVA VIGENTE.

Sistema Socio Sanitario
Regione
Lombardia

ASST Grande Ospedale
Metropolitano Niguarda

Ospedale Niguarda

Piazza Ospedale Maggiore, 3
20162 Milano
C.F./P.IVA 09315660960

LAVORI DI RISTRUTTURAZIONE DEL PADIGLIONE 11 (TALAMONA)
FORMAZIONE E DEGENZE BUFFER

CUP: H42C22000680002

COMMITTENTE: _____
direttore generale:
dott. ALBERTO ZOLI
direttore amministrativo:
avv. ALBERTO RUSSO
direttore sanitario:
dott. GIUSEPPE SECHI
direttore sociosanitario:
dott.ssa LAURA ZOPPINI
responsabile unico progetto:
Ing. DAVIDE BRENA
responsabile del procedimento:
Ing. ORAZIO SCUDERI
PROGETTISTI: _____
coord. progettazione e integrazione delle prestazioni specialistiche:
arch. ANDREA G. TADDIA [Progettisti Associati Tecnar s.r.l.]
progetto opere edili:
arch. ANDREA G. TADDIA [PAT s.r.l.]
arch. MASSIMILIANO BARUFFI [Poolmilano s.r.l.]
progetto impianti idrico-sanitari e meccanici ed elettrici
ing. ROBERTO TADDIA [Progettisti Associati Tecnar s.r.l.]
ing. CARLO TOLLARDO [Engineering Platform 67.12]
coordinamento sicurezza in fase di progettazione:
arch. MASSIMILIANO BARUFFI [Poolmilano s.r.l.]
progetto delle opere strutturali:
arch. MASSIMILIANO BARUFFI [Poolmilano s.r.l.]
progetto prevenzione incendi:
ing. ROBERTO TADDIA [Progettisti Associati Tecnar s.r.l.]



00	29/07/2026	Prima emissione		SR	CZ
Rev.	Data	Descrizione		Redatto	Controllato
PROGETTISTI:			Disegno N.		
Progettisti Associati Tecnar Milano (MI) - Via Corina d'Ampezzo, 13 Tel. 02/45490600 Fax 02/45490601 poolmilano Macherio (MB) - Via Giacomo Matteotti, 7/A Tel. 0932/983636 ENGINEERING PLATFORM Padova (PD) - Viale dell'Industria 23/b Tel. 0444/1833020			D-015		
Oggetto			Scala:		
PROGETTO DI FATTIBILITA' TECNICO ECONOMICA			1:100		
Opere edili			Data		
			29/07/2026		
Descrizione			Commessa		
			2026016		
Confronto - Prospetti			Nome file		
			2802_POM_M3_PFTTE_P_11_A1_D_015_00_CAD		