


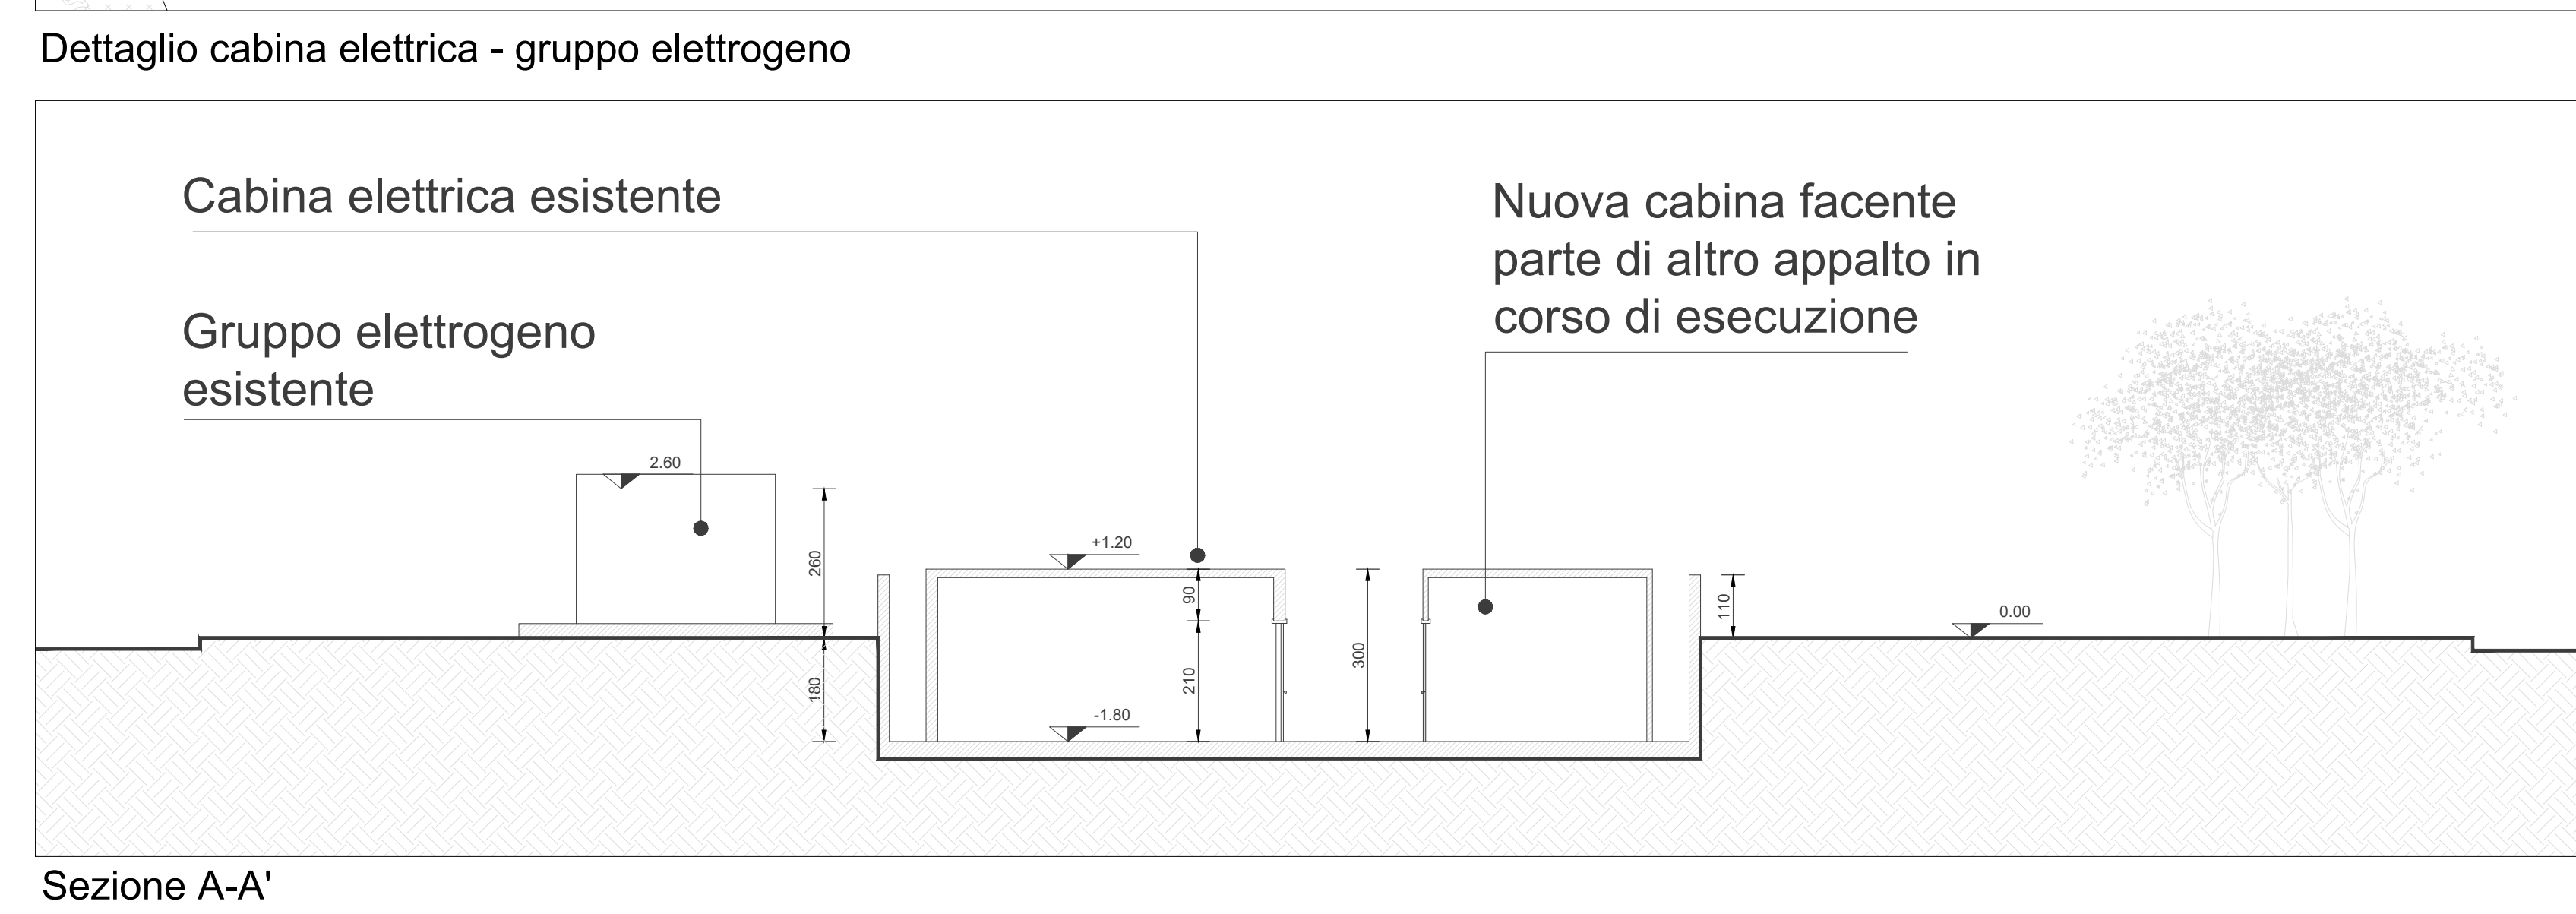

Sistema Sociale Sanitario
Regione Lombardia

ASST Grande Ospedale Metropolitano Niguarda

H Spedite Qui
 Piazza Ospedale Maggiore, 3
 20152 Milano
 C.F./P.IVA 09315660960

LAVORI DI RISTRUTTURAZIONE DEL PADIGLIONE 11 (TALAMONA)
 FORMAZIONE E DEGENZE BUFFER

COMMITTENTE:

CUP: H42C22000600002

direttore generale:
 dott. ALBERTO ZOLI

direttore amministrativo:
 avv. ALBERTO RUSSO

direttore sanitario:
 dr. GIUSEPPE SECHI

direttore socioassistenziale:
 dott.ssa LAURA ZOPPINI

responsabile unico progetto:
 ing. DANIELE BRENA

responsabile del procedimento:
 ing. CRAZIO SODERI

PROGETTISTI:

coordi, progettazione e integrazione delle prestazioni specialistiche:

arch. ANDREA G. TADDA [Progettisti Associati Tecnear s.r.l.]

progetto opere edili:

arch. ANDREA G. TADDA [PAT s.r.l.]
 arch. MASSIMILIANO BARUFFI [Poolmilano s.r.l.]

progetto impianti idrocarbonici e macchinari ed elettrici:

ing. ROBERTO TADDA [Phygitalisti Associati Tecnear s.r.l.]

ing. CARLO TOULOUARD [Engineering Platform 67.12]

ordinamento sicurezza in fase di progettazione:

arch. MASSIMILIANO BARUFFI [Poolmilano s.r.l.]

progetto della opere strutturali:

arch. MASSIMILIANO BARUFFI [Poolmilano s.r.l.]

progetto prevenzione incendi:

ing. ROBERTO TADDA [Progettisti Associati Tecnear s.r.l.]

DD	28/07/2026	Conferenza di servizi	DA	AT	
Rev.	Data	Descriptione	Racolto	Controllato	

PROGETTISTI:

**Progettisti Associati
 Tecnear**

poolmilano

**ENGINEERING
 PLATFORM**

Milano (MI) - Via Corfù 4 Anzoglio, 13
 Tel. 02-54560002 Fax 02-54560003

Milano (MI) - Via Giacomo Matteotti,
 2/a Tel. 02/36036506

Palazzo (PD) - Via dell'Industria
 2/A Tel. 0444/833000

Disegno N°

D-002

Oggetto
**PROGETTO DI FATTIBILITA' TECNICO ECONOMICA
 OPERE EDILI**

Scala: 1:200 - 1:100

Data: 28/07/2026

Commissa: 2026016

Planimetria generale stato di fatto

Nome File: 2602_Plan_001_PFTTE_d_06_Art_d_02_002_PlanStato di fatto.dwg