
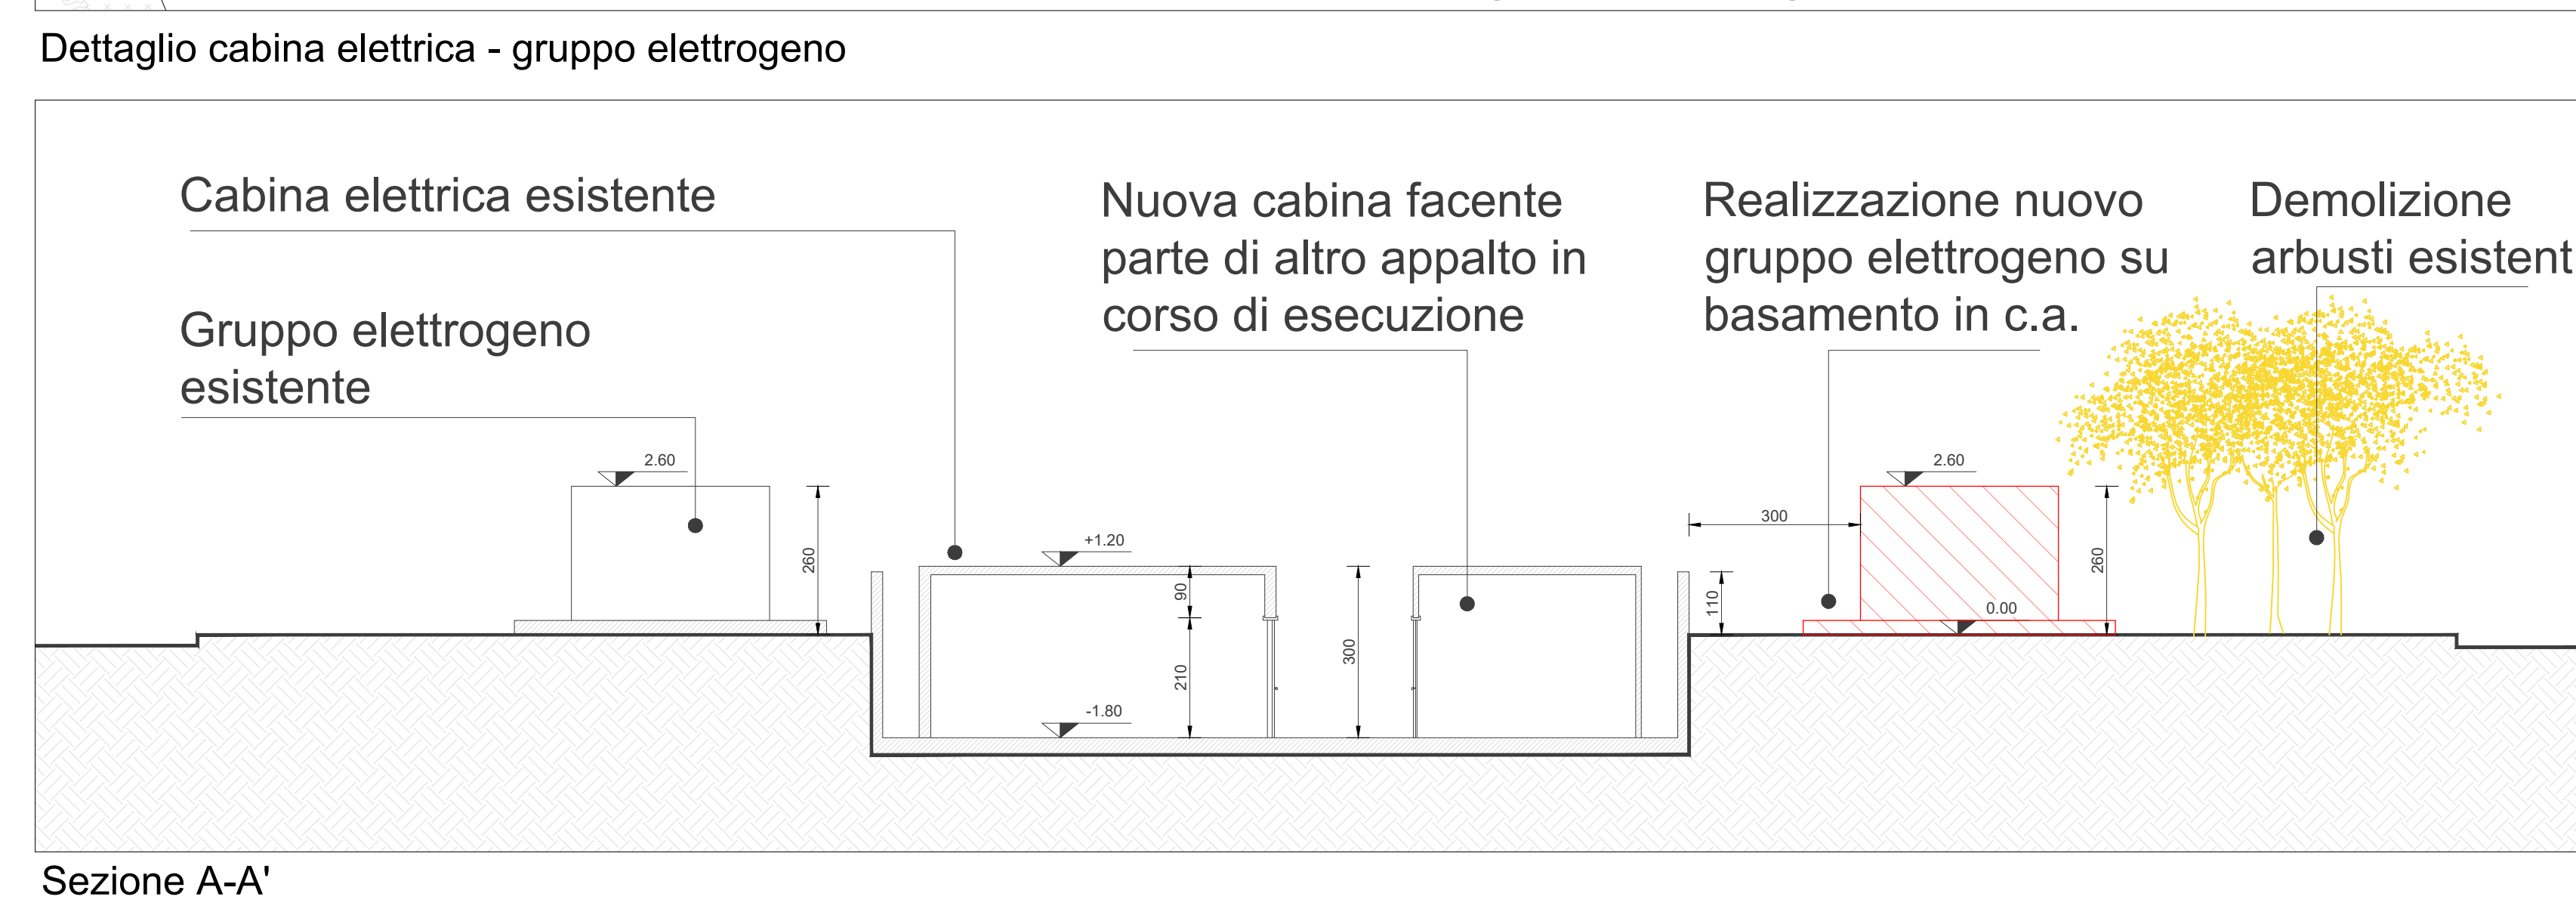


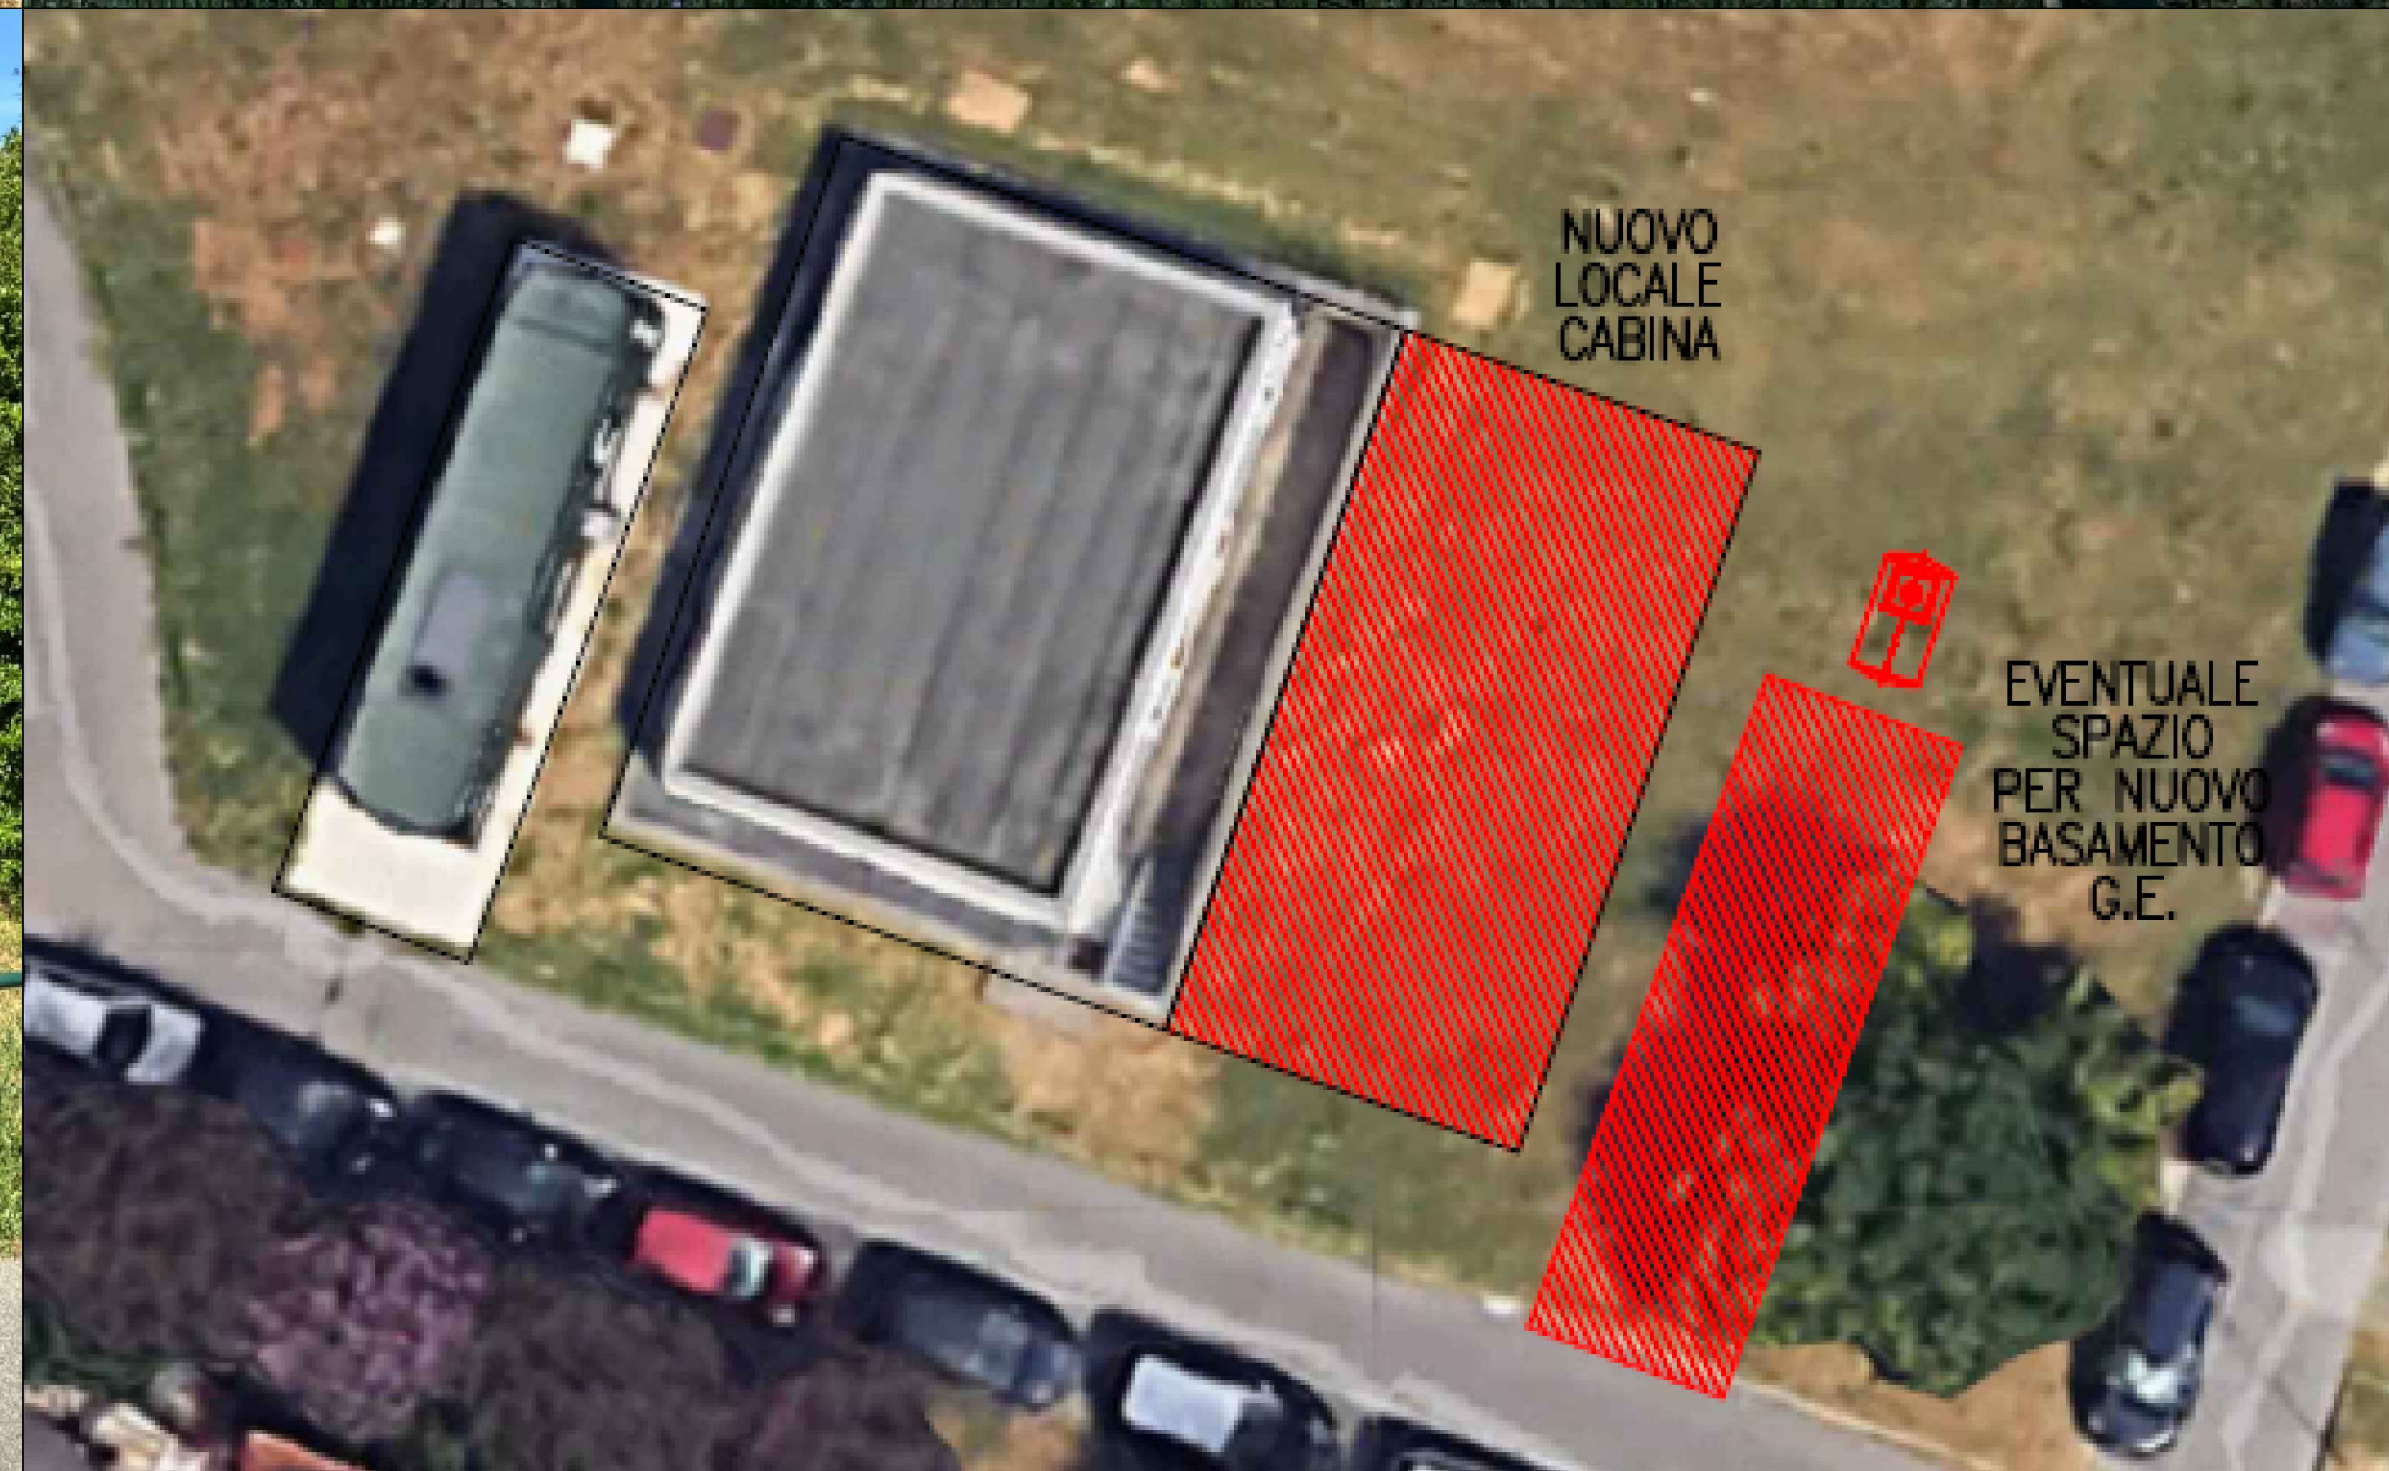

	ASST Grande Ospedale Metropolitano Nord	Hospitale Giguardo Piazza Ospedale Maggiore, 3 20162 Milano C.F./P.IVA 09315660960
--	--	---

**LAVORI DI RISTRUTTURAZIONE DEL PADIGLIONE 11 (TALAMONA)
FORMAZIONE E DEGENZE BUFFER**

COMMITENTE:
 direttore generale:
 dot. ALBERTO ZOLI

 direttore amministrativo:
 avv. ALBERTO RUSSO

 direttore sanitario:
 dot. GIUSEPPE SECHI

 direttore sociosanitario:
 dott.ssa LAURA ZOPPINI

 responsabile unico progetto:
 ing. DANIELE BRESNA

 responsabile del procedimento:
 ing. ORAZIO SOUDERI

PROGETTIISTI:
 coordinatore e integrazione delle prestazioni specialistiche:
 ING. ANDREA G. TADDA [Progettisti Associati Tecnicar s.r.l.]

 progettista opere edili:
 arch. ANDREA G. TADDA [PAT s.r.l.]
 arch. MASSIMILIANO BARUFFI [Prodimilano s.r.l.]

 progettista impianti idro-sanitari e meccanici ed elettrici
 ing. ROBERTO TADDA [Progettisti Associati Tecnicar s.r.l.]
 ing. CARLO TOLLADO [Engineering Platform S.r.l.]

 coordinamento sicurezza in fase di progettazione:
 ing. MASSIMILIANO BARUFFI [Prodimilano s.r.l.]

 progettista della opera strutturale
 ing. MASSIMILIANO BARUFFI [Prodimilano s.r.l.]

 progettista prevenzione incendi:
 ing. ROBERTO TADDA [Progettisti Associati Tecnicar s.r.l.]

n°	Data	Conferenza di servizi	DA	AT
Rev.	Data	Descriptione	Ricordo	Contratto

Milano - Miro Caccia & Anselmi, 13
Tel. 02-63404060 / Fax 02-63404051

Mantova - Via Giacomo Matteotti,
5/a Tel. 0376/383600

Palazzo PDS - Viale dell'Industria
239 Tel. 0344/330338

D-004

Disegno N.
 Scale: 1 : 200 - 1 : 100
 Data: 29/07/2026
 Commessa: 2026S16
 Nome file: _____
 2022_PAC_2M_PITE_G_R_01_D_204_00_Fianco

Oggetto

PROGETTO DI FATTIBILITA' TECNICO ECONOMICA OPERE EDILI

Descrizione

Planimetria generale confronto