



 


-  AREA NON OGGETTO DI INTERVENTO
-  AREA NON OGGETTO DI RIQUALIFICAZIONE SANITARIA
-  QUOTA ALTIMETRICA PIANO FINITO
-  ROTAZIONE DISABILE A 360°
-  ASCENSORE ACCESSIBILE
-  IDRANTE A MUO I/II/45

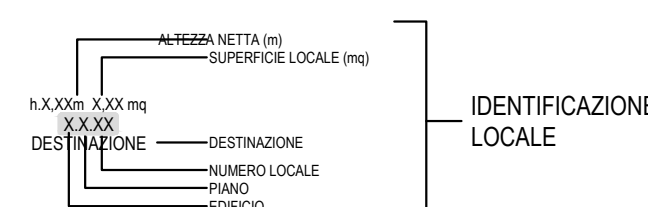

NOTA:

- La fornitura di amodo ed attrezzatura è esclusa dal presente progetto. Gli amodi e le attrezzature vengono funzionalmente riportati per verificare la congruenza geometrica degli spazi e predisporre la corretta distribuzione degli impianti.
- I serramenti non quotati sono da ritenersi esistenti e non interessati dagli interventi di progetto.
- Le informazioni riportate in merito agli impianti meccanici, elettrici e speciali e alla prevenzione incendi sono da ritenersi indicative; fare riferimento a specifici elaborati. In caso di disallineamento tra disegni architettonici ed elaborati specialistici questi ultimi hanno prevalenza.
- Le aree identificate con il refino non oggetto di riqualificazione sanitaria non sono interessate da interventi di riqualificazione sanitaria ma risulteranno comunque comprese negli interventi generali previsti dal progetto, quali adeguamenti strutturali, antirumore, impiantistici e dei collegamenti verticali.

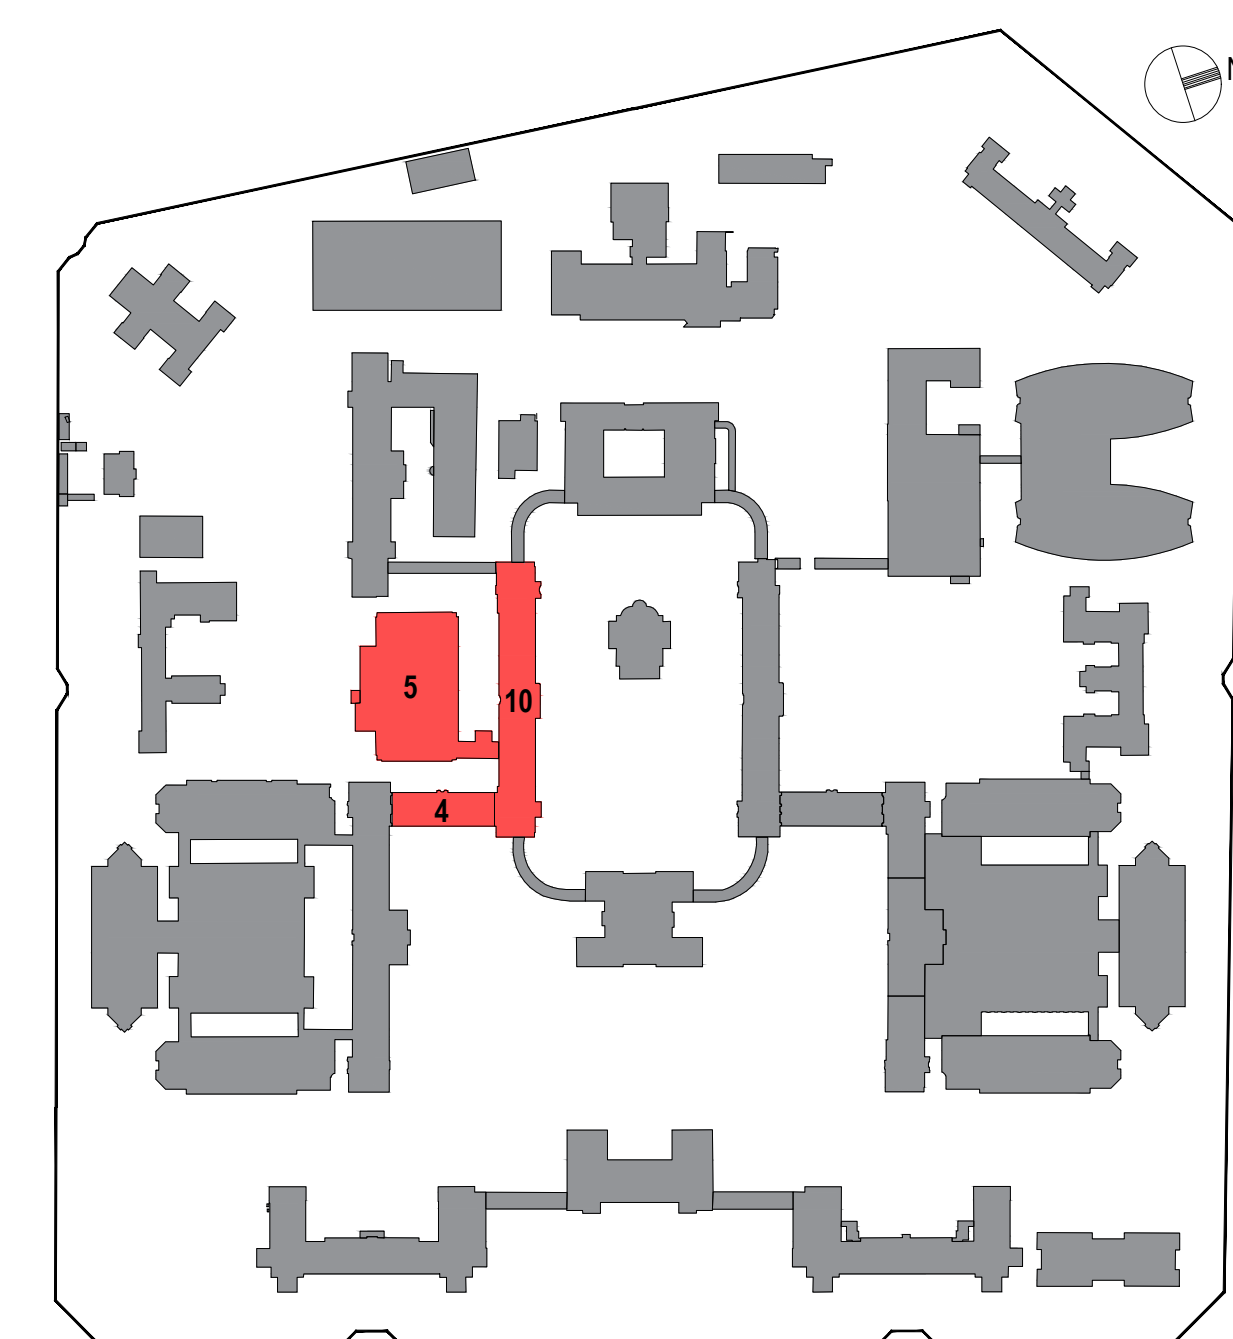

**RISTRUTTURAZIONE PADIGLIONE CARATI -
NPI E PSICHIATRIA**
CUP H42C21001160002

[illegible]

Consulenti esclusi dall'RTP:

 TECNICO PREVENZIONE
AZIENDE
Geom. Guido Zaccarelli

RESPONSABILE UNICO DEL PROGETTO Dott. Ing. Claudio Brena	DIRETTORE GENERALE Dott. Alberto Zol
RESPONSABILE DI PROCEDIMENTO Dott. Arch. Pierfederico Ferrario di Tor Vignate	DIRETTORE AMMINISTRATIVO avv. Alberto Russo
	DIRETTORE SANITARIO Dott. Giuseppe Sechi
	DIRETTORE SOCIO-SANITARIO Dott.ssa Laura Zoppi

DATA	AGGIORNAMENTO	COMPILATO	VERIFICATO	APPROVATO
29/07/2026	EMMISSIONE PER CONFERENZA DEI SERVIZI	GG	GG	
INTERVENTO RISTRUTTURAZIONE PADIGLIONE CARATI - NPI E PSICHIATRIA PROGETTO DI FATTIBILITA' TECNICO ECONOMICA				

PROGETTO ARCHITETTONICO
PIANTA PIANO INTERRATO - PROGETTO

PFTE	I	10	A1	D	03
Fase	Livello	Unità Funz.	Categoria	Tipologia	