

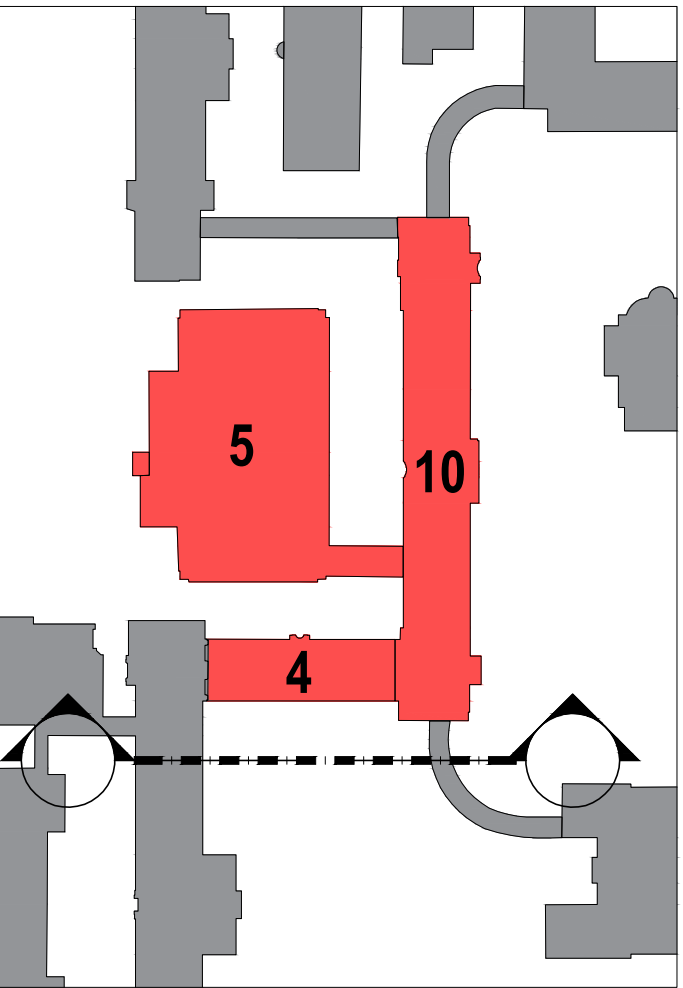


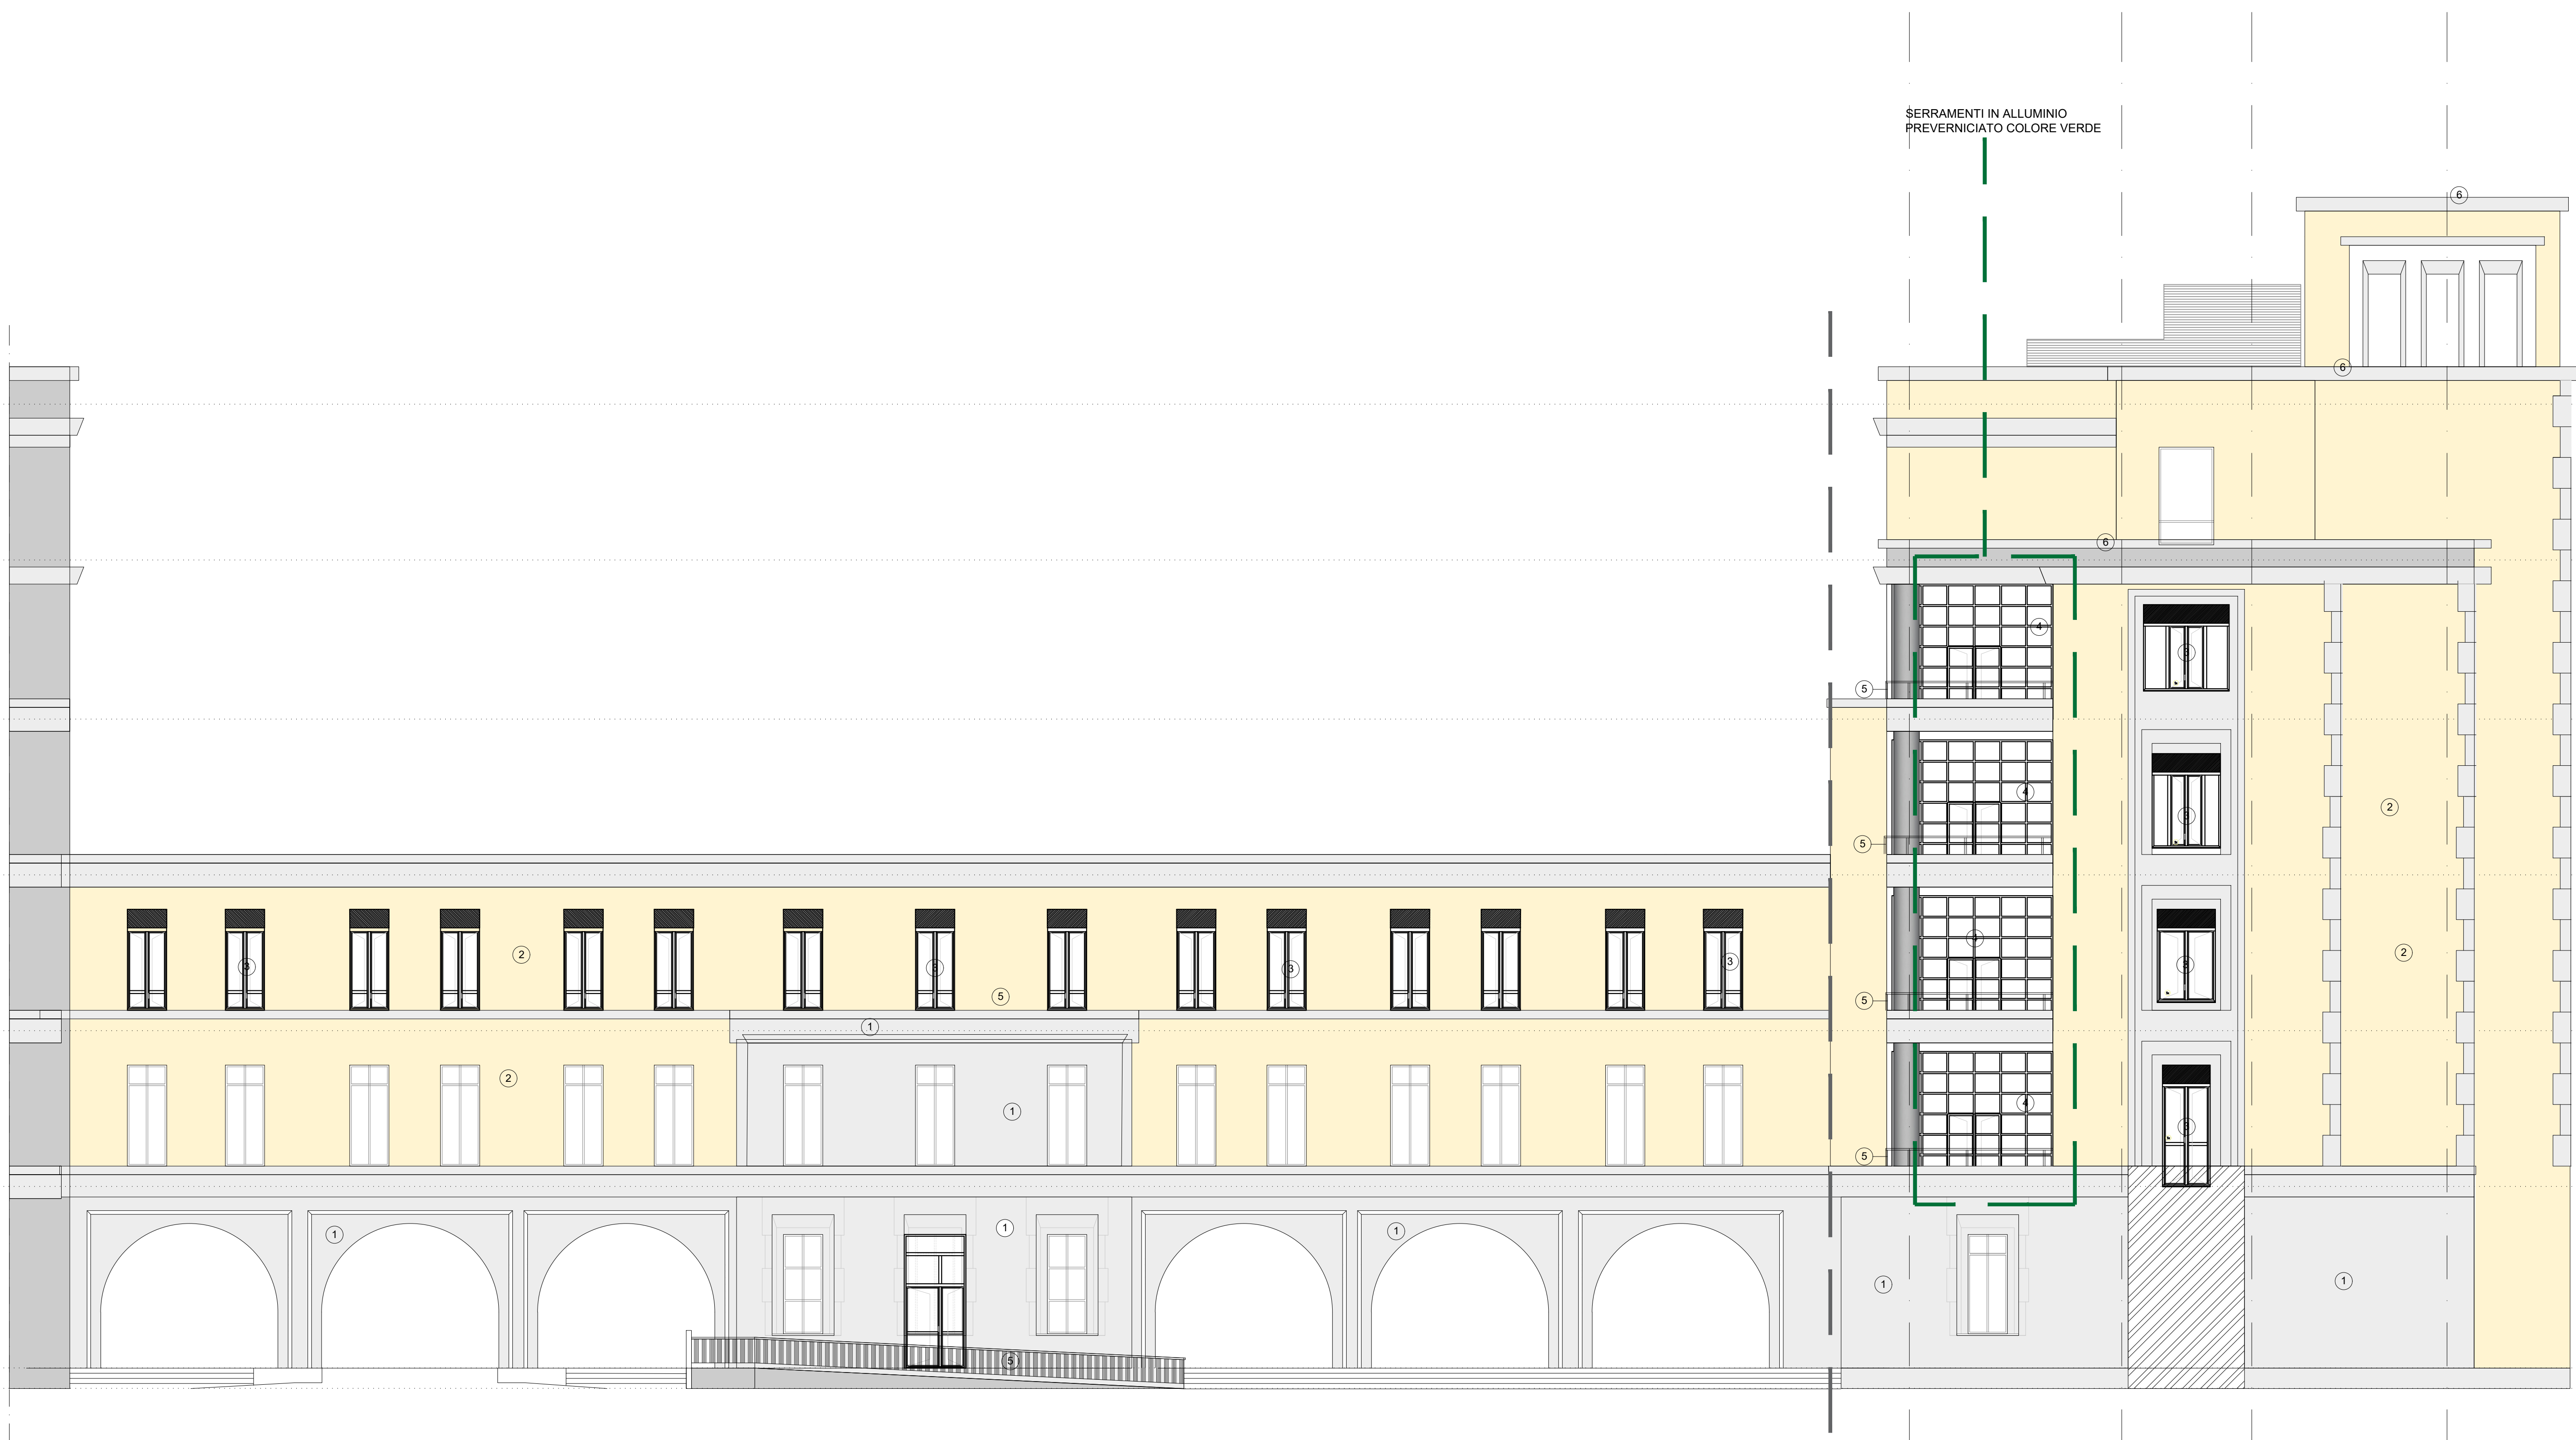

- LEGENDA**
- ① RIVESTIMENTO IN MARMO ESISTENTE RESTAURATO E CONSOLIDATO
 - ② INTONACO TINTEGGIATO COLORE GIALLO TIPO AI SILICATI FOTOCALITICO
 - ③ SERRAMENTO IN ALLUMINIO PREVERNICIATO COLORE BIANCO CON CASSONETTO COLORE VERDE
 - ④ SERRAMENTO IN ALLUMINIO PREVERNICIATO COLORE VERDE
 - ⑤ PARAPETTO h. 110cm IN FERRO VERNICIATO COLORE GRIGIO SCURO
 - ⑥ SCOSSALINA IN LAMIERA DI ALLUMINIO COLORE GRIGIO SCURO

NOTA:

- I materiali e le relative finiture cromatiche saranno coerenti con quelli impiegati negli edifici esistenti (Padiglioni Ponti e Pizzamiglio) al fine di garantire uniformità e continuità architettonica del complesso ospedaliero
- Il Padiglione 4 "Crespi" è già stato oggetto di interventi di restauro delle facciate e pertanto sono previste solo modifiche puntuali strettamente connesse all'adeguamento funzionale e impiantistico dell'edificio
- Nelle aree non oggetto di rifunionalizzazione sanitaria non è prevista la sostituzione dei serramenti esistenti

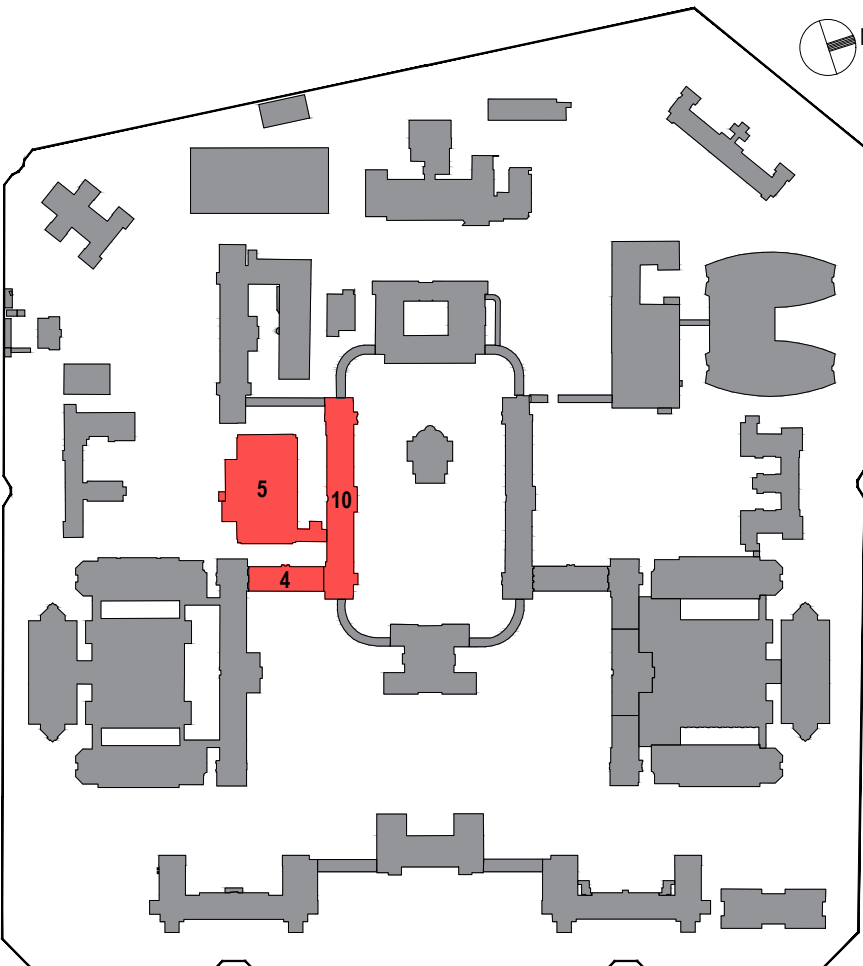

- +28.15
+162.85 ▼ COPERTURA
- +23.60
+158.30 ▼ PIANO QUINTO
- +18.95
+153.65 ▼ PIANO QUARTO
- +14.40
+149.10 ▼ PIANO TERZO
- +9.85
+144.55 ▼ PIANO SECONDO
- +5.30
+140.00 ▼ PIANO PRIMO
- +0.00
+134.70 ▼ PIANO RIALZATO
- 0.60
+134.10 ▼

PADIGLIONE 4

PADIGLIONE 10

ASST Grande Ospedale
Metropolitano Niguarda

Piazza Ospedale Maggiore, 3
20162 Milano

PAD10
PAD4

**RISTRUTTURAZIONE PADIGLIONE CARATI -
NPI E PSICHIATRIA**
CUP H42C21001160002

RTP PROGETTAZIONE:
Mandataria:

Coordinamento del gruppo di
progettazione e progettazione
progettazione specialistica
progettazione esecutiva
scelta, energia e sostenibilità

**PROGETTAZIONE
ARCHITETTONICA**
Ing. Carlo Cesnari
**PROGETTAZIONE
INGEGNERIA**
Ing. Alessandro Nicolini
TECNICO COMPETENTE
Dott. Walter Tiano

Mandante:

Progettazione edile, sanitaria e
strutturale
**PROGETTAZIONE
ARCHITETTONICA +
COORDINATORE PER LA
SICUREZZA IN FASE DI PROGETTAZIONE**
arch. Sonia Bietelli
**PROGETTAZIONE
STRUTTURALE**
Ing. Marco Cogliati

Consulenti esclusi dall'RTP:

Tecnico prevenzione
incendi
Geom. Guido Zaccarelli

ASST Grande Ospedale Metropolitano Niguarda

RESPONSABILE UNICO DEL PROGETTO
Dott. Ing. Daniele Berra

RESPONSABILE DI PROCEDIMENTO
Dott. Arch. Pierfederico Ferraro di Tor Vajana

DIRETTORE GENERALE
Dott. Alberto Zoli

DIRETTORE AMMINISTRATIVO
avv. Alberto Russo

DIRETTORE SANITARIO
Dott. Giuseppe Sechi

DIRETTORE SOCIO-SANITARIO
Dott.ssa Laura Zoppi

Rev	Data	Aggiornamenti	Completato	Verificato	Approvato
01					
02					
03	29/07/2025	EMISSIONE PER CONFERENZA DEI SERVIZI	GG	GG	SB

Titolo intervento
RISTRUTTURAZIONE PADIGLIONE CARATI - NPI E PSICHIATRIA
PROGETTO DI FATTIBILITA' TECNICO ECONOMICA

Titolo
PROGETTO ARCHITETTONICO
PROSPETTO EST- PROGETTO
Codice elaborato

Scala
1:100
File
PTE_P_10_A1_0_A01_00_PTE_PTE

PFTE

P

10

A1

D

043

Fase

Livello

Unità Funz.

Categoria

Tipologia

Numero