

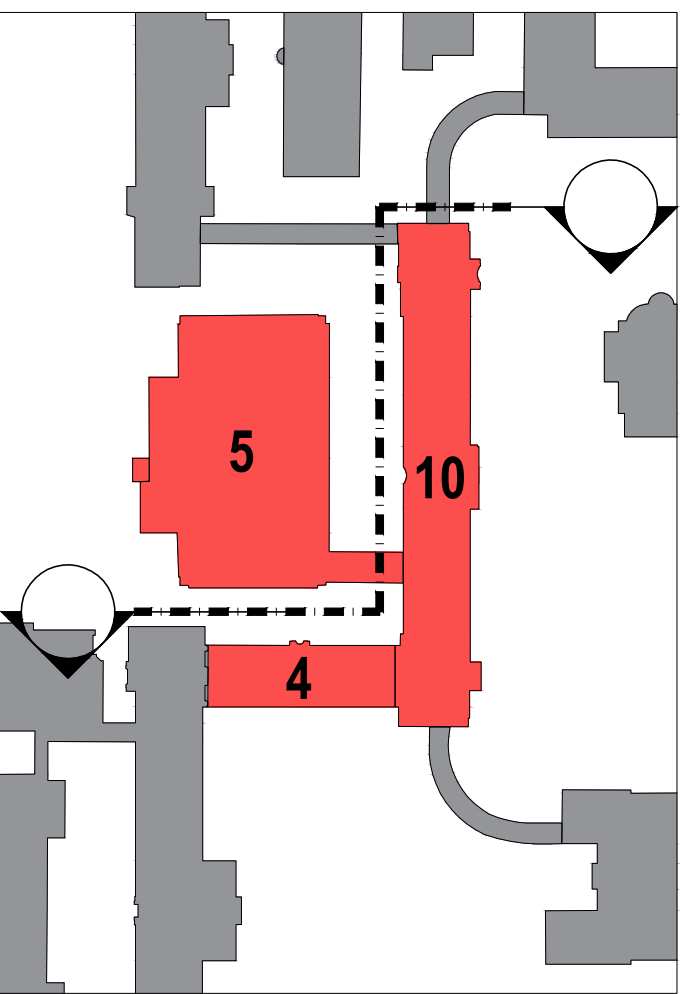


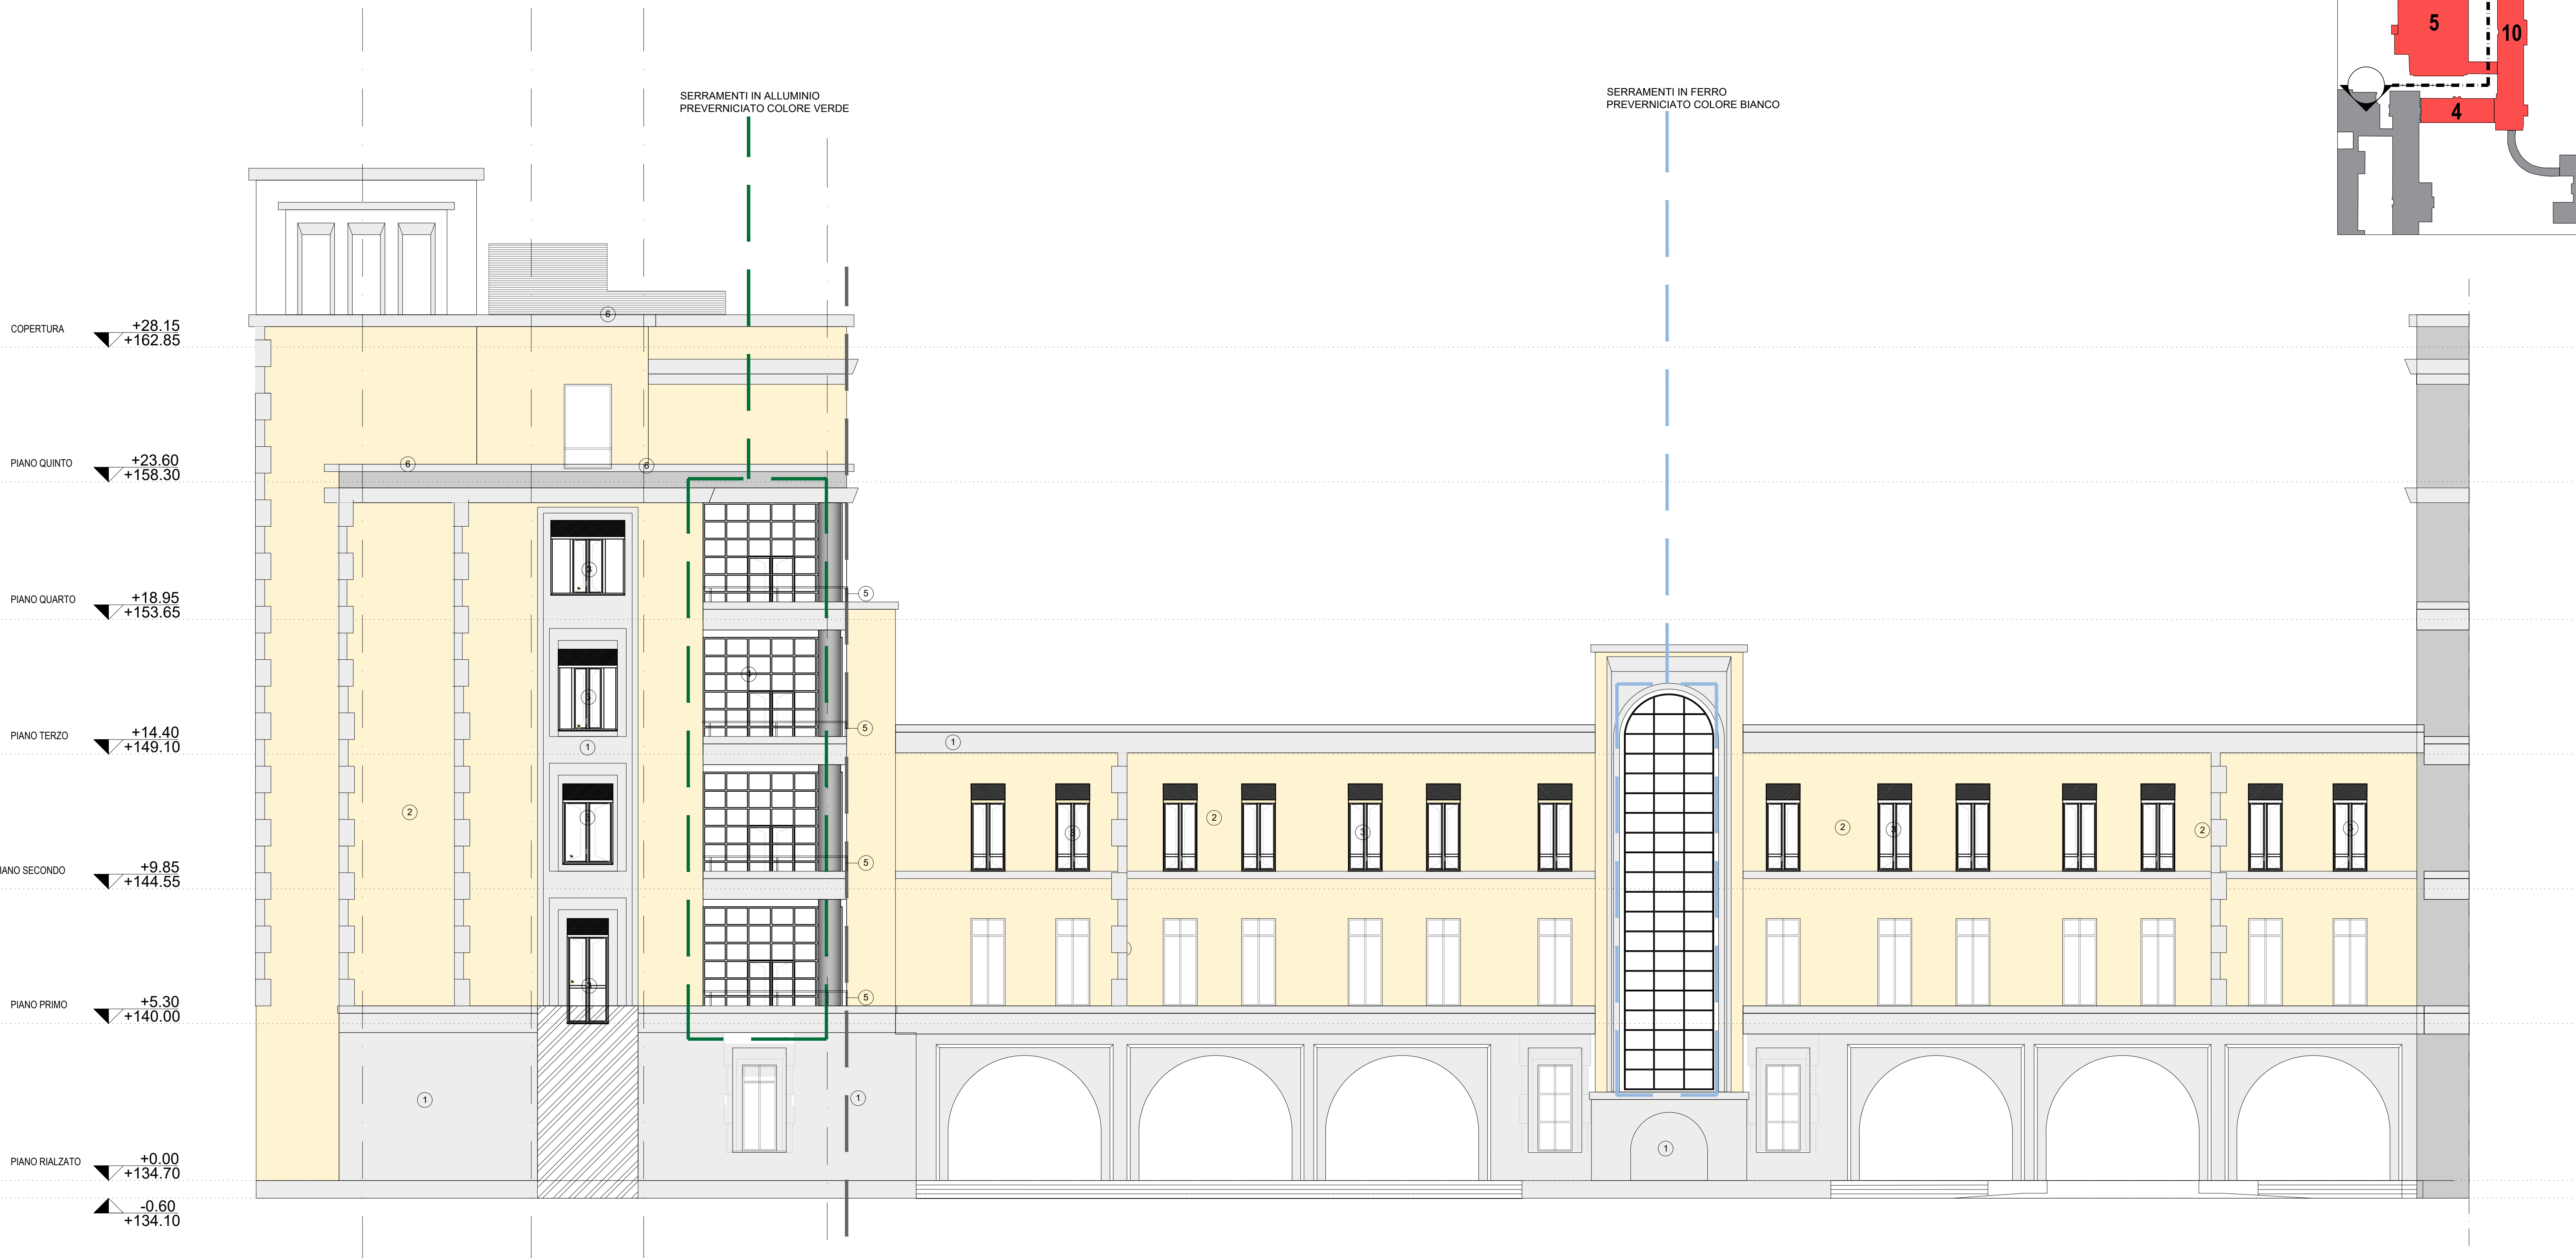

- LEGENDA**
- ① RIVESTIMENTO IN MARMO ESISTENTE RESTAURATO E CONSOLIDATO
 - ② INTONACO TINTEGGIATO COLORE GIALLO TIPO AI SILICATI FOTOCALITICO
 - ③ SERRAMENTO IN ALLUMINIO PREVERNICIATO COLORE BIANCO CON CASSONETTO COLORE VERDE
 - ④ SERRAMENTO IN ALLUMINIO PREVERNICIATO COLORE VERDE
 - ⑤ PARAPETTO h. 110cm IN FERRO VERNICIATO COLORE GRIGIO SCURO
 - ⑥ SCOSSALINA IN LAMIERA DI ALLUMINIO COLORE GRIGIO SCURO

NOTA:

- I materiali e le relative finiture cromatiche saranno coerenti con quelli impiegati negli edifici esistenti (Padiglioni Ponti e Pizzamiglio) al fine di garantire uniformità e continuità architettonica del complesso ospedaliero
- Il Padiglione 4 "Crespi" è già stato oggetto di interventi di restauro delle facciate e pertanto sono previste solo modifiche puntuali strettamente connesse all'adeguamento funzionale e impiantistico dell'edificio
- Nelle aree non oggetto di riqualificazione sanitaria non è prevista la sostituzione dei serramenti esistenti

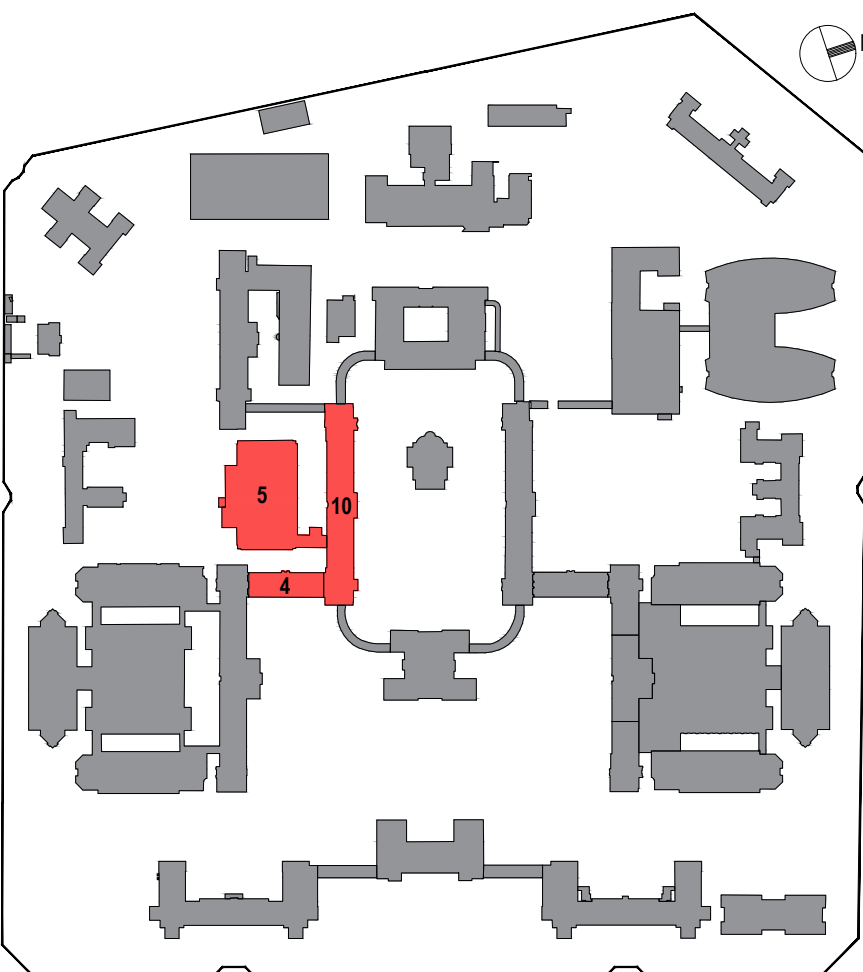

PADIGLIONE 10

PADIGLIONE 4

ASST Grande Ospedale
Metropolitano Niguarda

Piazza Ospedale Maggiore, 3
20162 Milano

**RISTRUTTURAZIONE PADIGLIONE CARATI -
NPI E PSICHIATRIA**

CUP H42C21001160002

RTP PROGETTAZIONE:

Mandataria:

Coordinamento del gruppo di
progettazione e sviluppo della
progettazione specialistica
progettazione specialistica
sviluppo, energia e sostenibilità

Progettazione:

PROGETTAZIONE
ARCHITETTONICA
Ing. Carlo Cesari

PROGETTAZIONE
INGEGNERIA
Ing. Alessandro Nicolini

TECNICO COMPETENTE
Ing. Walter Tano

Mandante:

Progettazione edile, sanitaria e
strutturale

PROGETTAZIONE ARCHITETTONICA +
COORDINATORE PER LA
SICUREZZA IN FASE DI PROGETTAZIONE
arch. Sonia Beldi

PROGETTAZIONE
STRUTTURALE
Ing. Marco Cogliati

Consulenti esclusi dall'RTP:

TECNICO PREVENZIONE
INCENDI
Geom. Guido Zaccarelli

ASST Grande Ospedale Metropolitano Niguarda

RESPONSABILE UNICO DEL PROGETTO
Dott. Ing. Daniele Berra

RESPONSABILE DI PROCEDIMENTO
Dott. Arch. Pierfederico Ferraro di Tor Valjano

DIRETTORE GENERALE
Dott. Alberto Zoli

DIRETTORE AMMINISTRATIVO
avv. Alberto Russo

DIRETTORE SANITARIO
Dott. Giuseppe Sestini

DIRETTORE SOCIO-SANITARIO
Dott.ssa Laura Zoppi

Rev.	Data	Aggiornamenti	Completato	Verificato	Approvato
01					
02					
03	29/07/2025	EMISSIONE PER CONFERENZA DEI SERVIZI	GG	GG	SB

TITOLO INTERVENTO
RISTRUTTURAZIONE PADIGLIONE CARATI - NPI E PSICHIATRIA
PROGETTO DI FATTIBILITA' TECNICO ECONOMICA

TITOLO
PROGETTO ARCHITETTONICO
PROSPETTO OVEST - PROGETTO

Scala
1:100
File
FILE 7_15.A1.0.04.08.05.01.0

Codice elaborato
PFTE

Fase
P

Livello
10

Unità Funz.
A1

Categoria
D

Tipologia
044

Numero
044