


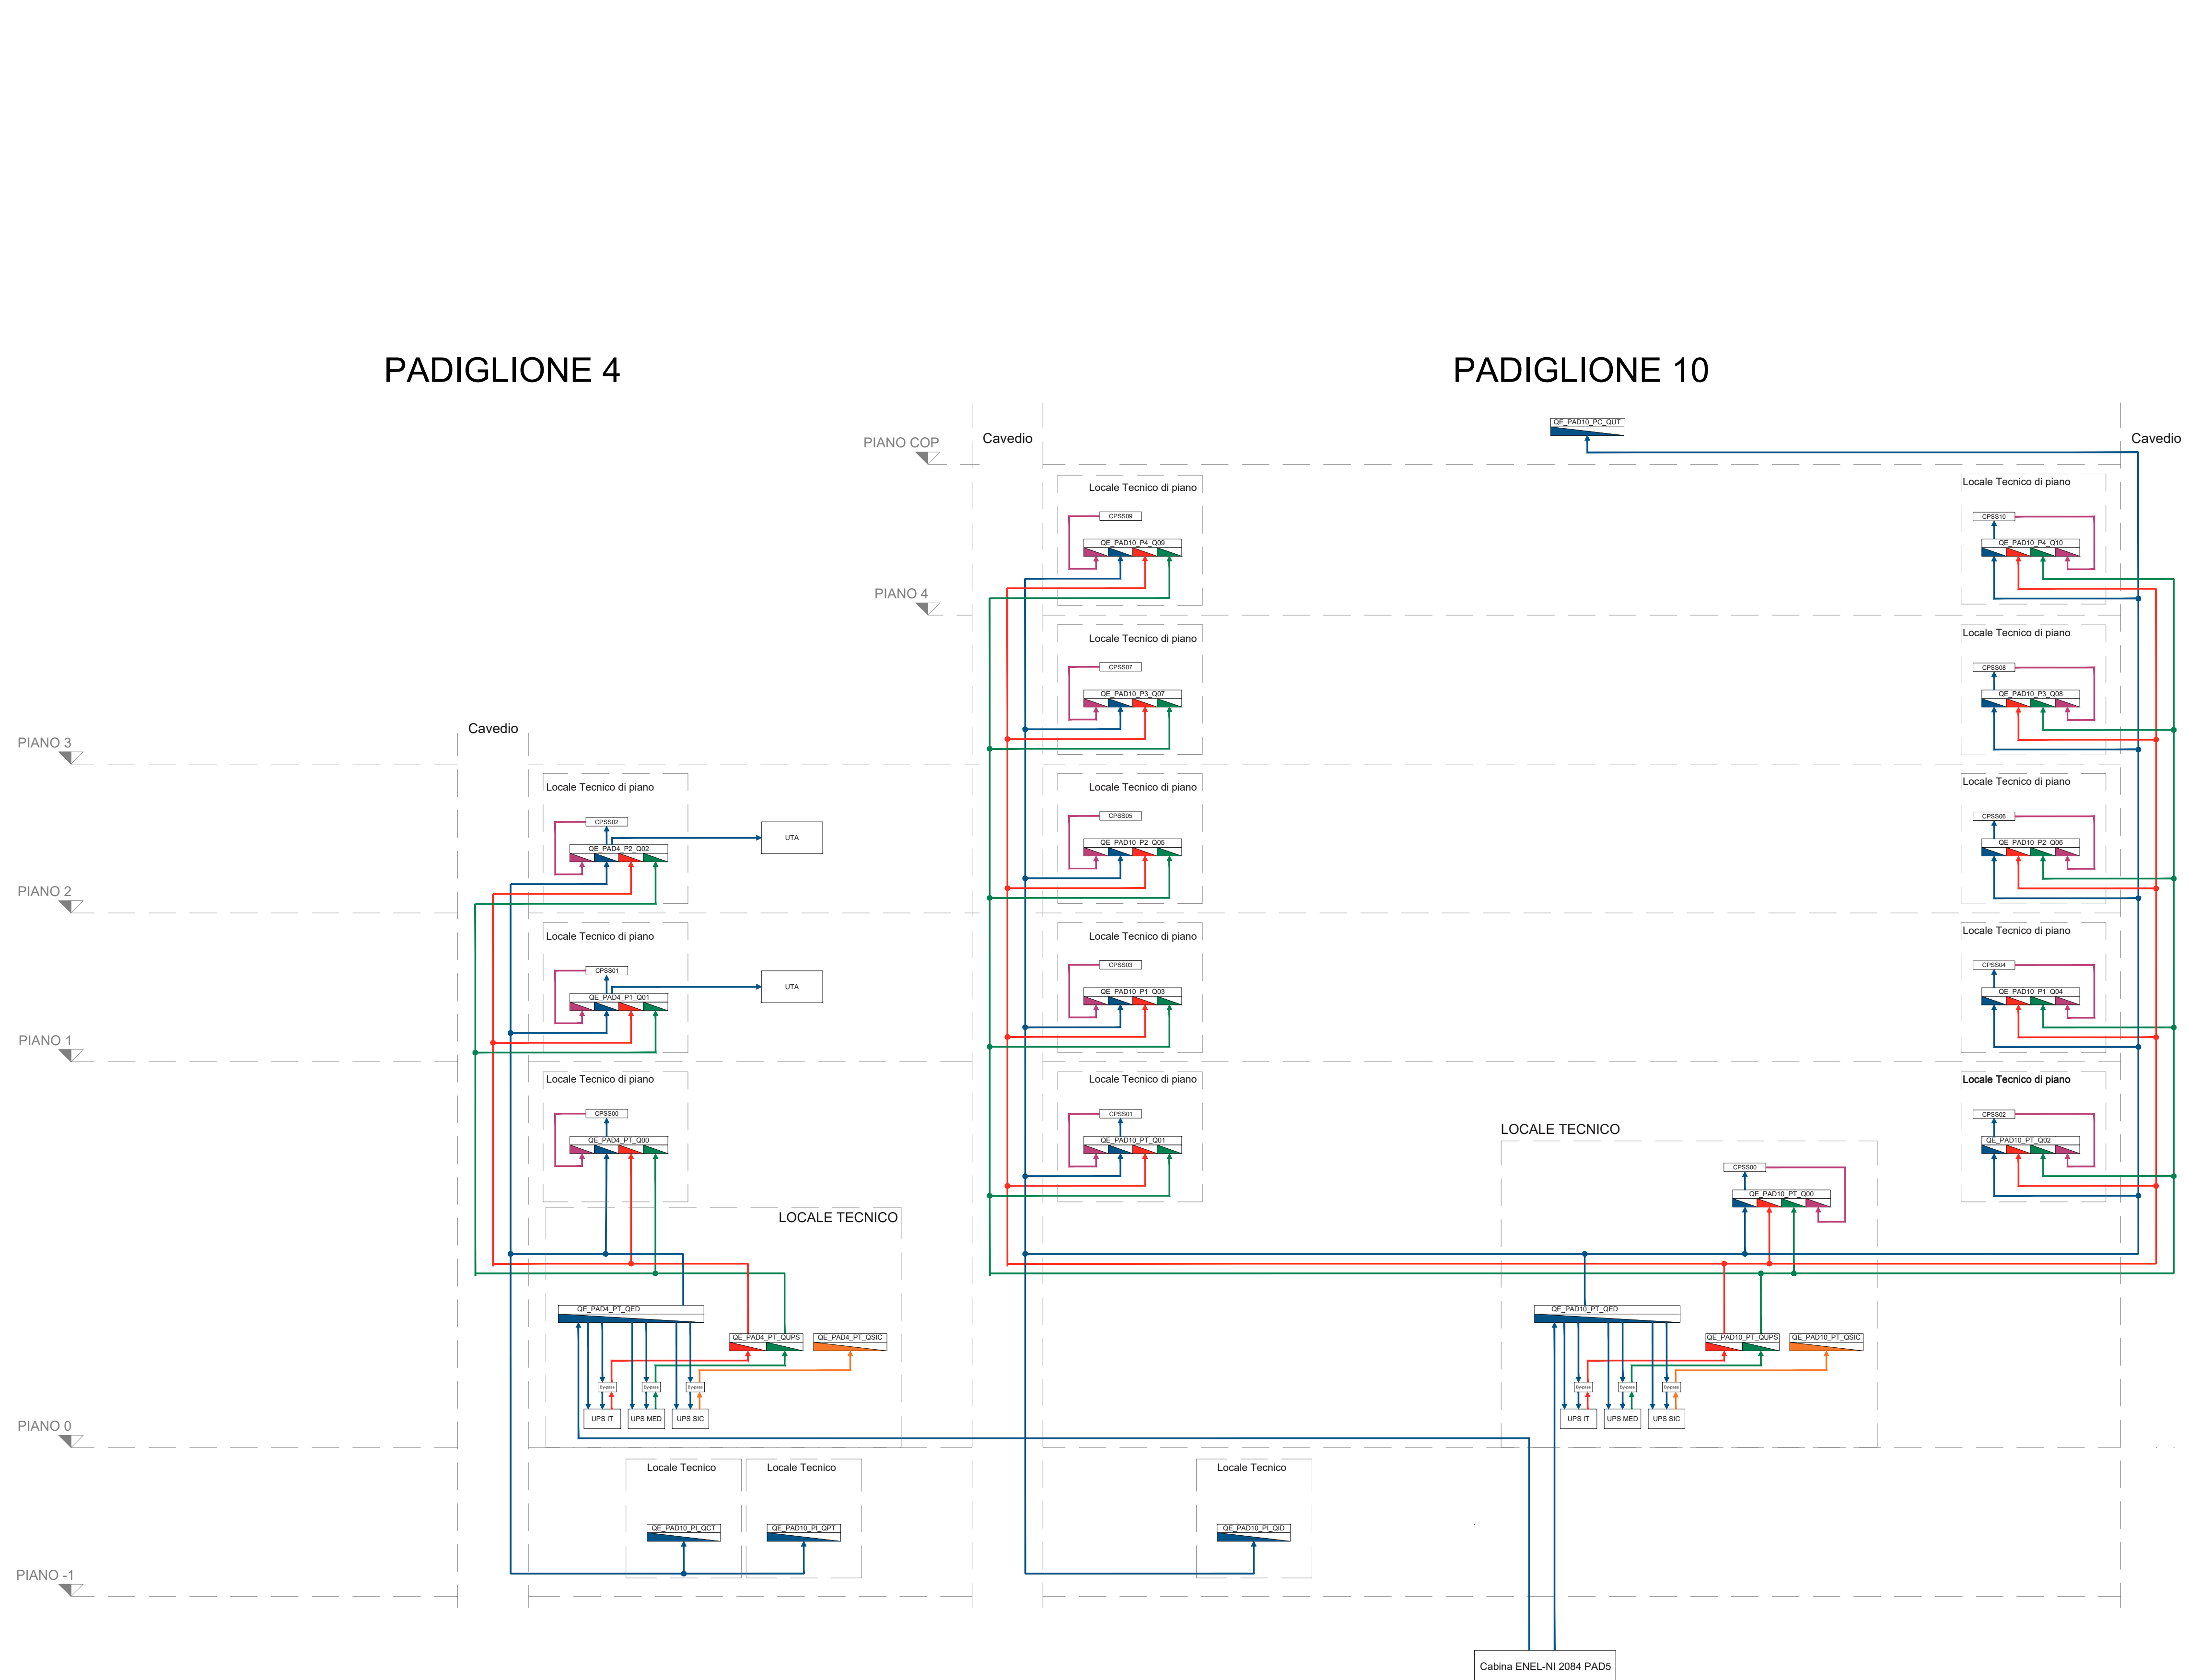

LEGENDA	
SIMBOLO	DESCRIZIONE
	Alimentazione Preferenziale
	Alimentazione UPS IT
	Alimentazione UPS MED
	Alimentazione UPS SIC
	Alimentazione CPSS
	Quadro Elettrico

**ASST Grande Ospedale
Metropolitano Niguarda**
P.zza Ospedale Maggiore, 3
20162 Milano

RISTRUTTURAZIONE PADIGLIONE CARATI - NPI E PSICHIATRIA

CUP H42C21001160002

RTP PROGETTAZIONE:
Mandataria:

Coordinamento del gruppo di
progettazione e integrazione tra le
prestazioni specialistiche.
Progettazione impiantistica,
acustica, energetica e sostenibilità

Mandante:

Progettazione edile, sanitaria e
strutturale

PROGETTAZIONE ARCHITETTONICA e
COORDINATORE PER LA
SICUREZZA IN FASE DI PROGETTAZIONE
arch. Sonia Baldelli

PROGETTAZIONE
STRUTTURALE
Ing. Marco Cogliati

Consulenti esclusi dall'RTP:

TECNICO PREVENZIONE
INCENDI
Geom. Guido Zaccarelli

ASST Grande Ospedale Metropolitano Niguarda					
RESPONSABILE UNICO DEL PROGETTO Dott. Ing. Davide Brena			DIRETTORE GENERALE Dott. Alberto Zoli		
RESPONSABILE DI PROCEDIMENTO Dott. Arch. Pierfederico Ferrario di Tor Vajana			DIRETTORE AMMINISTRATIVO avv. Alberto Russo		
			DIRETTORE SANITARIO Dott. Giuseppe Sechi		
			DIRETTORE SOCIO-SANITARIO Dott.ssa Laura Zoppini		

Rev	Data	Aggiornamenti	Compilato	Verificato	Approvato
02					
01					
00	29/07/2026	EMISSIONE PER CONFERENZA DEI SERVIZI	DI	DI	DI

Titolo intervento

RISTRUTTURAZIONE PADIGLIONE CARATI - NPI E PSICHIATRIA
PROGETTO DI FATTIBILITA' TECNICO ECONOMICA

Titolo	Schema ALTIMETRICO DISTRIBUZIONE PRINCIPALE	Scala	-
File	PFTE_H_00_E0_D_001_00_SCH DIS PR.dwg		

Codice elaborato

PFTE	H	00	E0	D	001
Fase	Livello	Unità Funz.	Categoria	Tipologia	Numero