


LEGENDA CHIAMATA INFERMIERI	
SIMBOLO	DESCRIZIONE
	Stazione gateway TCP-IP di piano/reparto
	Postazione di stanza da incasso a parete a tre tasti, chiamata annullo, emergenza
	Postazione di chiamata da incasso a parete o su testata letto semplificata con pulsante di chiamata e annullo
	Ronzatore allarme bagno
	Pulsante annullo allarme bagno
	Pulsante allarme bagno con chiamata a tirante
	Pannello multifunzione per travi testata letto costituito da: - 1 presa per il collegamento all'unita' di chiamata pensile - 1 presa per allarme diagnostico
	Lampada di segnalazione fuori porta a quattro colori
	Pulsantiera pensile (allarme - accensione luci)
	Base telefono dect con carica batterie - solo predisposizione alla connessione
	Numero n telefoni dect - solo predisposizione
	Linea BUS di reparto realizzata con cavo conforma alle specifiche del produttore

Nota: Per la connessione tra gli armadi Rack distribuiti ai piani fare riferimento allo schema del Cablaggio Strutturato

PADIGLIONE 4

PADIGLIONE 10

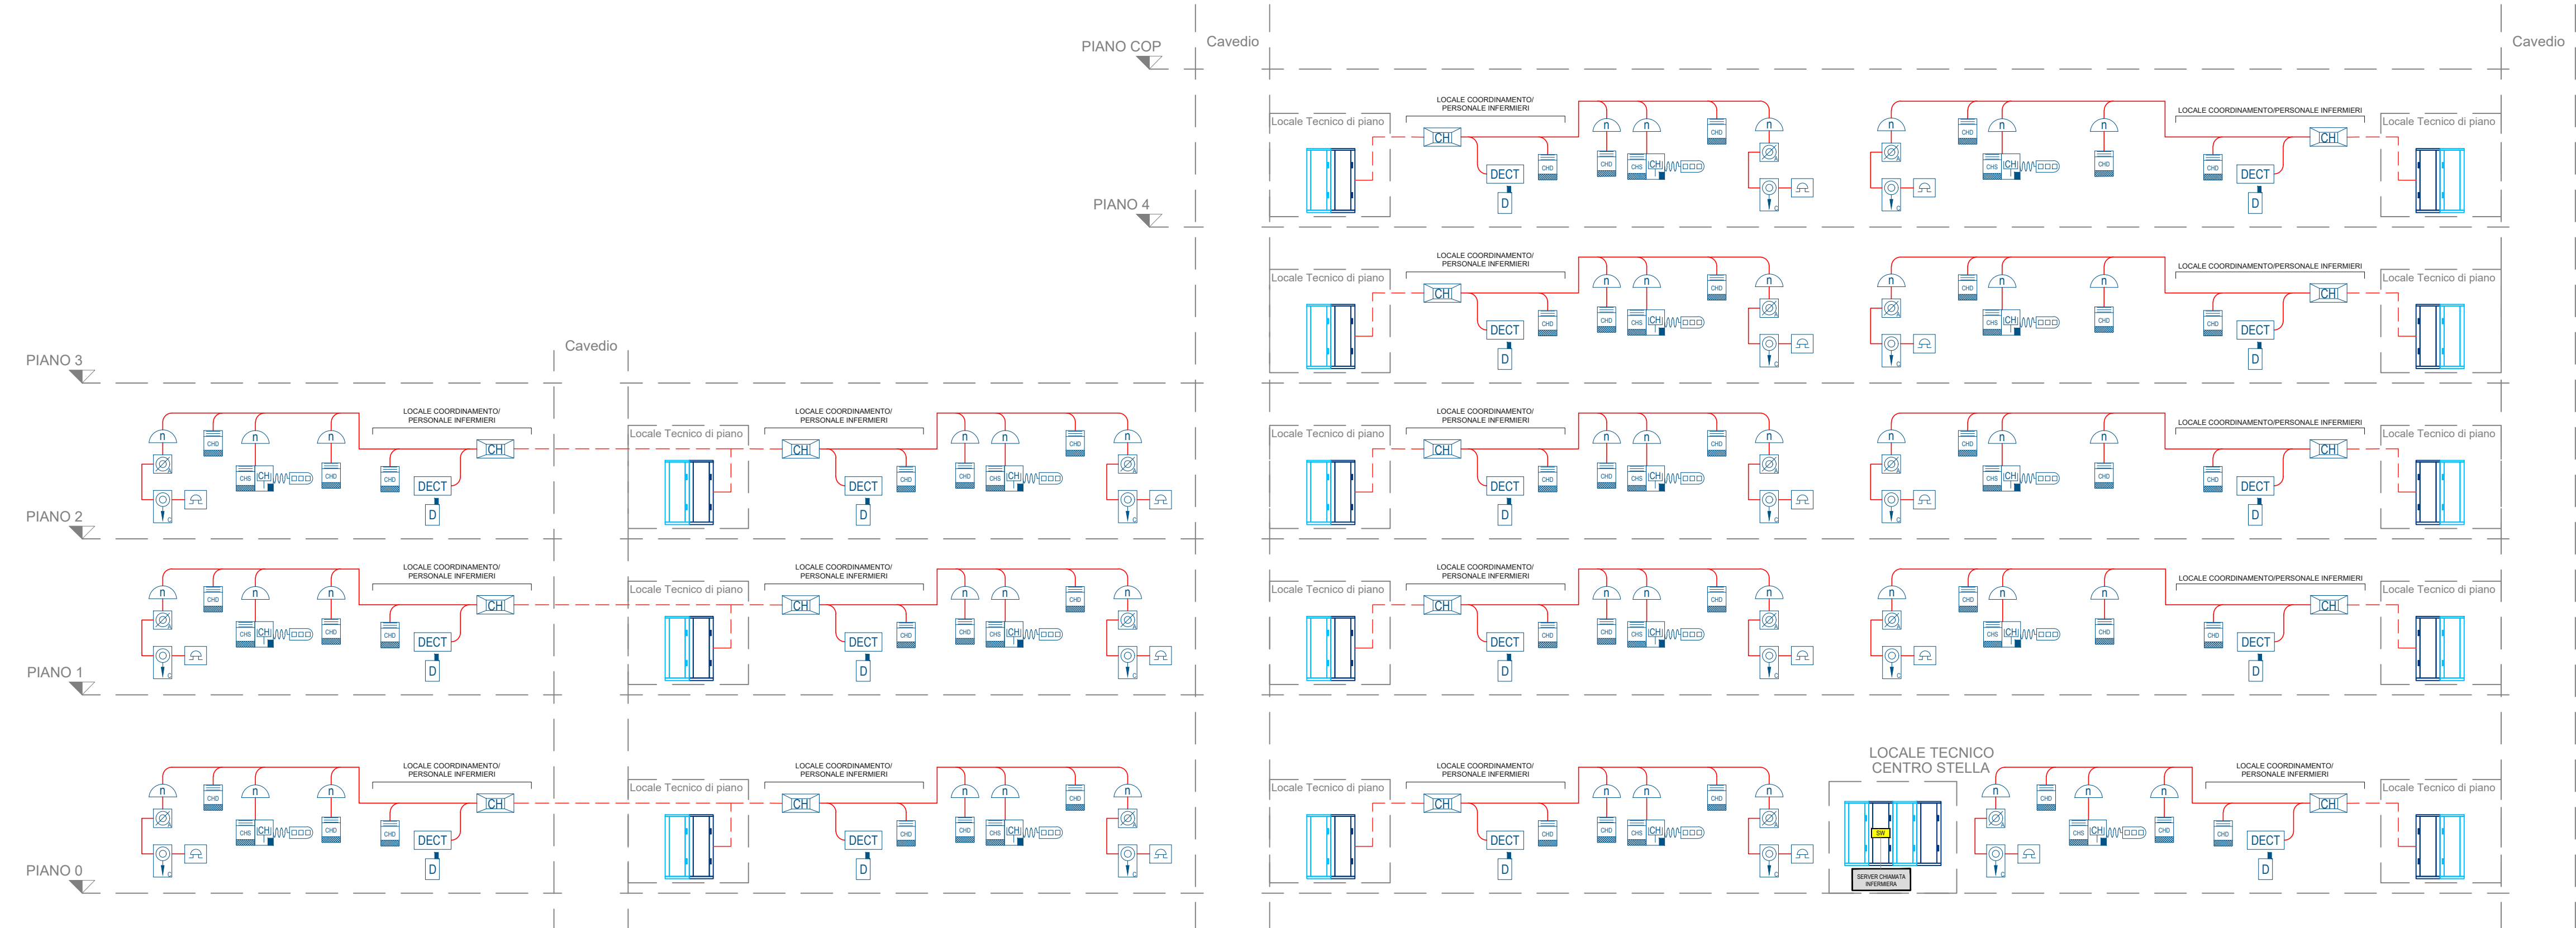

**ASST Grande Ospedale
Metropolitano Niguarda**
P.zza Ospedale Maggiore, 3
20162 Milano

RISTRUTTURAZIONE PADIGLIONE CARATI - NPI E PSICHIATRIA

CUP H42C21001160002

RTP PROGETTAZIONE:
Mandataria:

Coordinamento del gruppo di progettazione e integrazione tra le prestazioni specialistiche. Progettazione impiantistica, acustica, energetica e sostenibilità.

Mandante:

Progettazione edile, sanitaria e strutturale.
PROGETTAZIONE IMPIANTI ELETTRICI
Ing. Carlo Onaghi
PROGETTAZIONE IMPIANTI MECCANICI
Ing. Alessandro Nicoli
TECNICO COMPETENTE IN ACUSTICA
Dott. Walter Tiano

PROGETTAZIONE ARCHITETTONICA e COORDINATORE PER LA SICUREZZA IN FASE DI PROGETTAZIONE
arch. Sonia Baldelli
PROGETTAZIONE STRUTTURALE
Ing. Marco Cogliati

Consulenti esclusi dall'RTP:

Progetto prevenzione incendi
TECNICO PREVENZIONE INCENDI
Geom. Guido Zaccarelli

RESPONSABILE UNICO DEL PROGETTO Dott. Ing. Davide Brena		DIRETTORE GENERALE Dott. Alberto Zoli	
RESPONSABILE DI PROCEDIMENTO Dott. Arch. Pierfederico Ferraro di Tor Vajana		DIRETTORE AMMINISTRATIVO avv. Alberto Russo	
		DIRETTORE SANITARIO Dott. Giuseppe Sechi	
		DIRETTORE SOCIO-SANITARIO Dott.ssa Laura Zoppi	

Rev	Data	Aggiornamenti	Compilato	Verificato	Approvato
02					
01					
00	29/07/2026	EMISSIONE PER CONFERENZA DEI SERVIZI	DI	DI	DI

Titolo intervento
RISTRUTTURAZIONE PADIGLIONE CARATI - NPI E PSICHIATRIA
PROGETTO DI FATTIBILITA' TECNICO ECONOMICA

Titolo
PROGETTO IMPIANTI ELETTRICI E SPECIALI
Schema altimetrico impianto chiamata infermieri

Codice elaborato
PFTE | H | 00 | E0 | D | 005

Scala
-

File
PFTE_H_00_E0_D_005_00_SCH_CH_INF.dwg

Fase	Livello	Unità Funz.	Categoria	Tipologia	Numero
PFTE	H	00	E0	D	005