

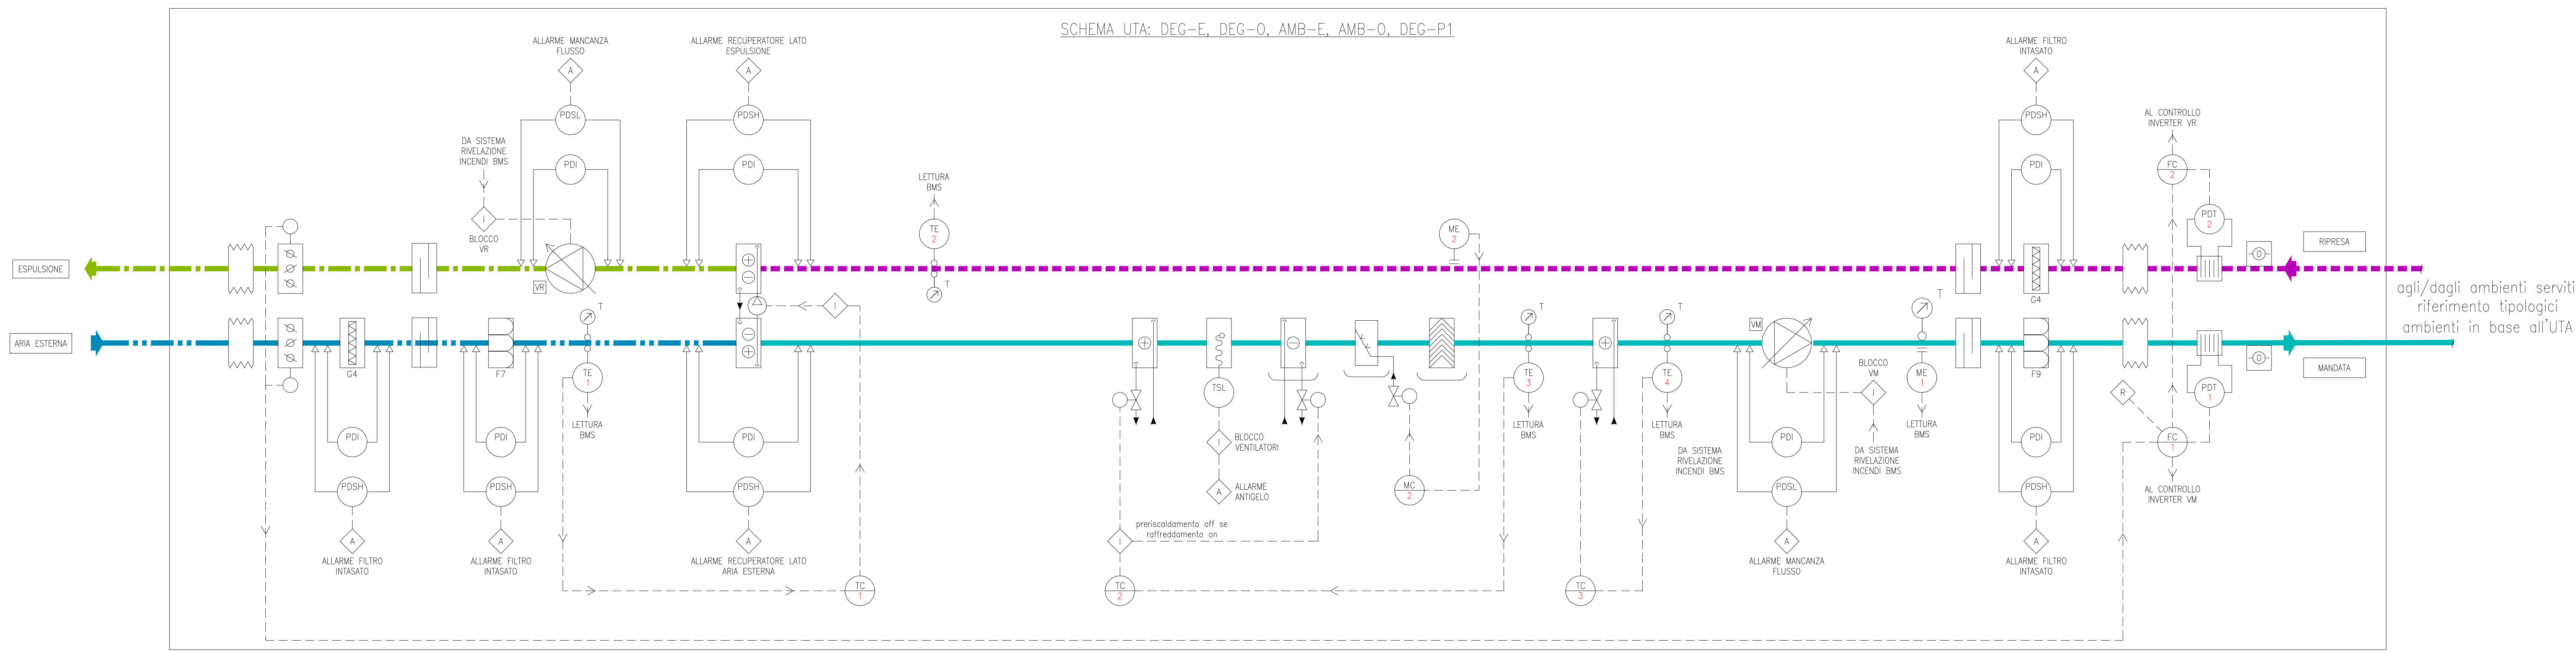
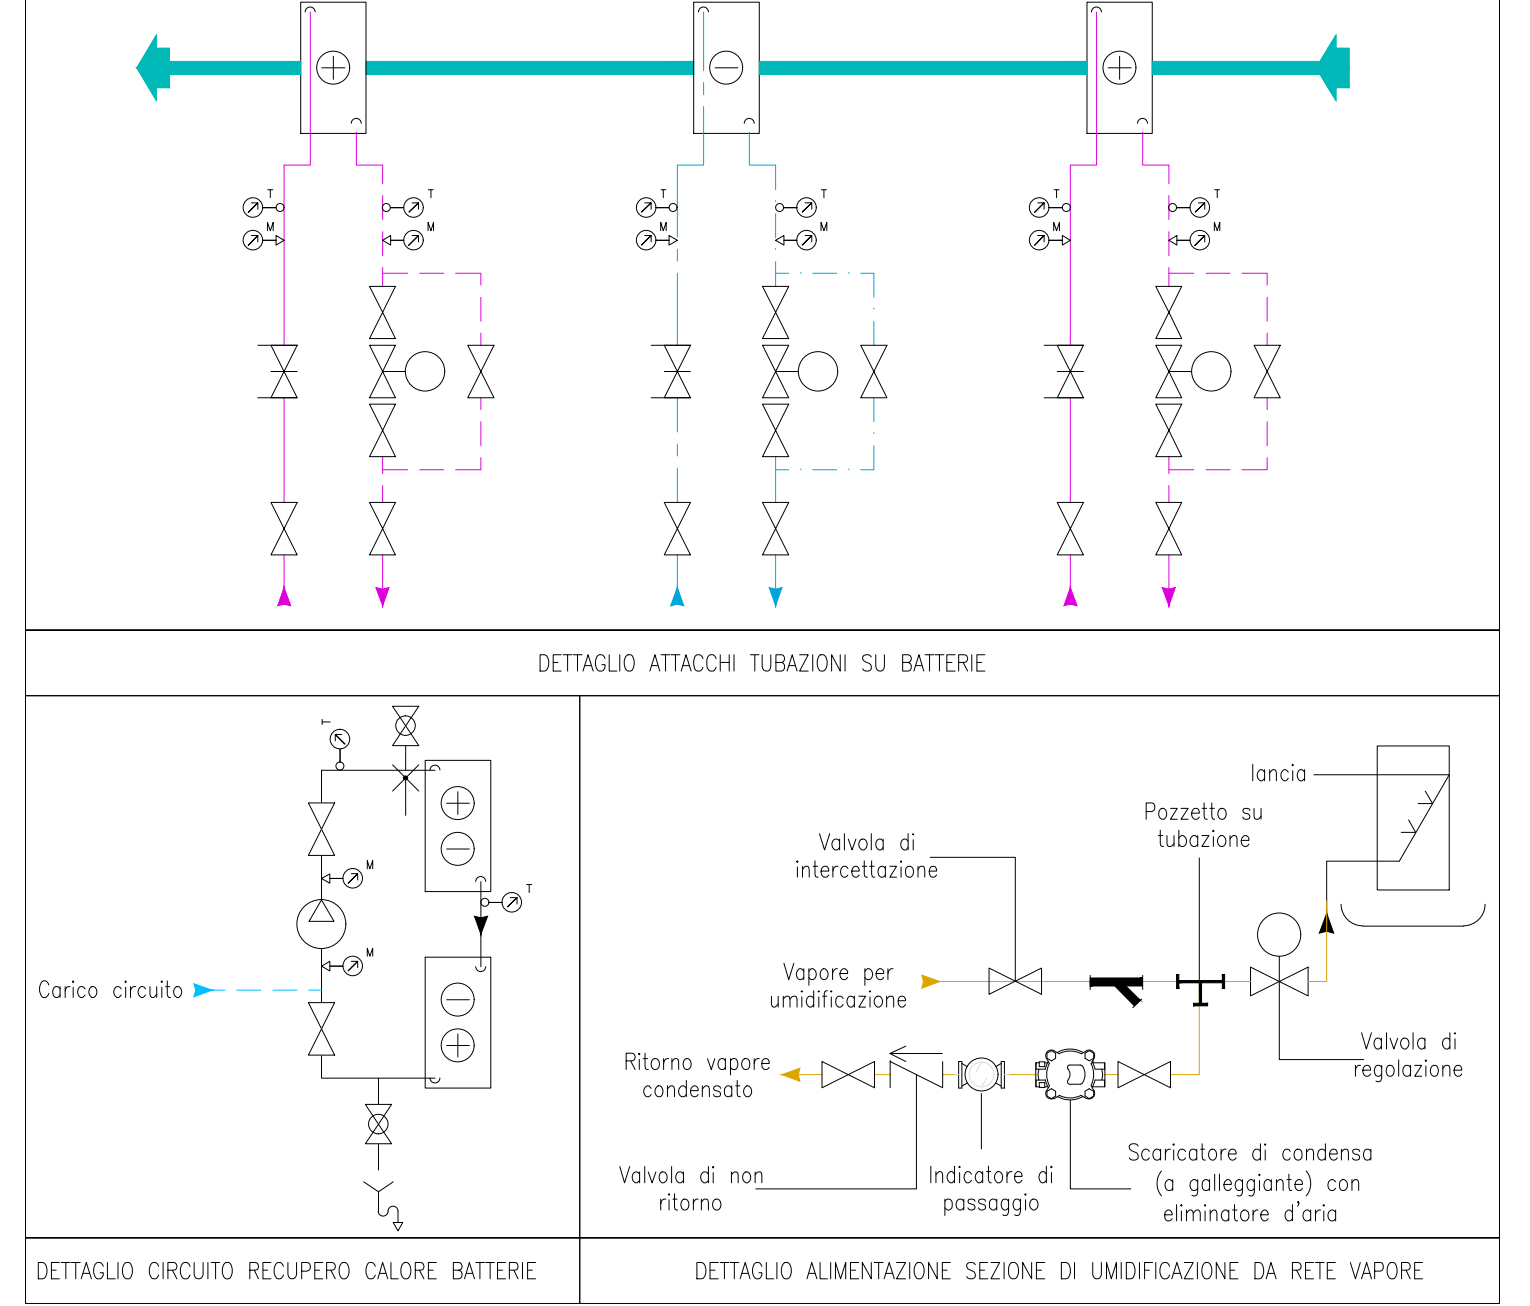


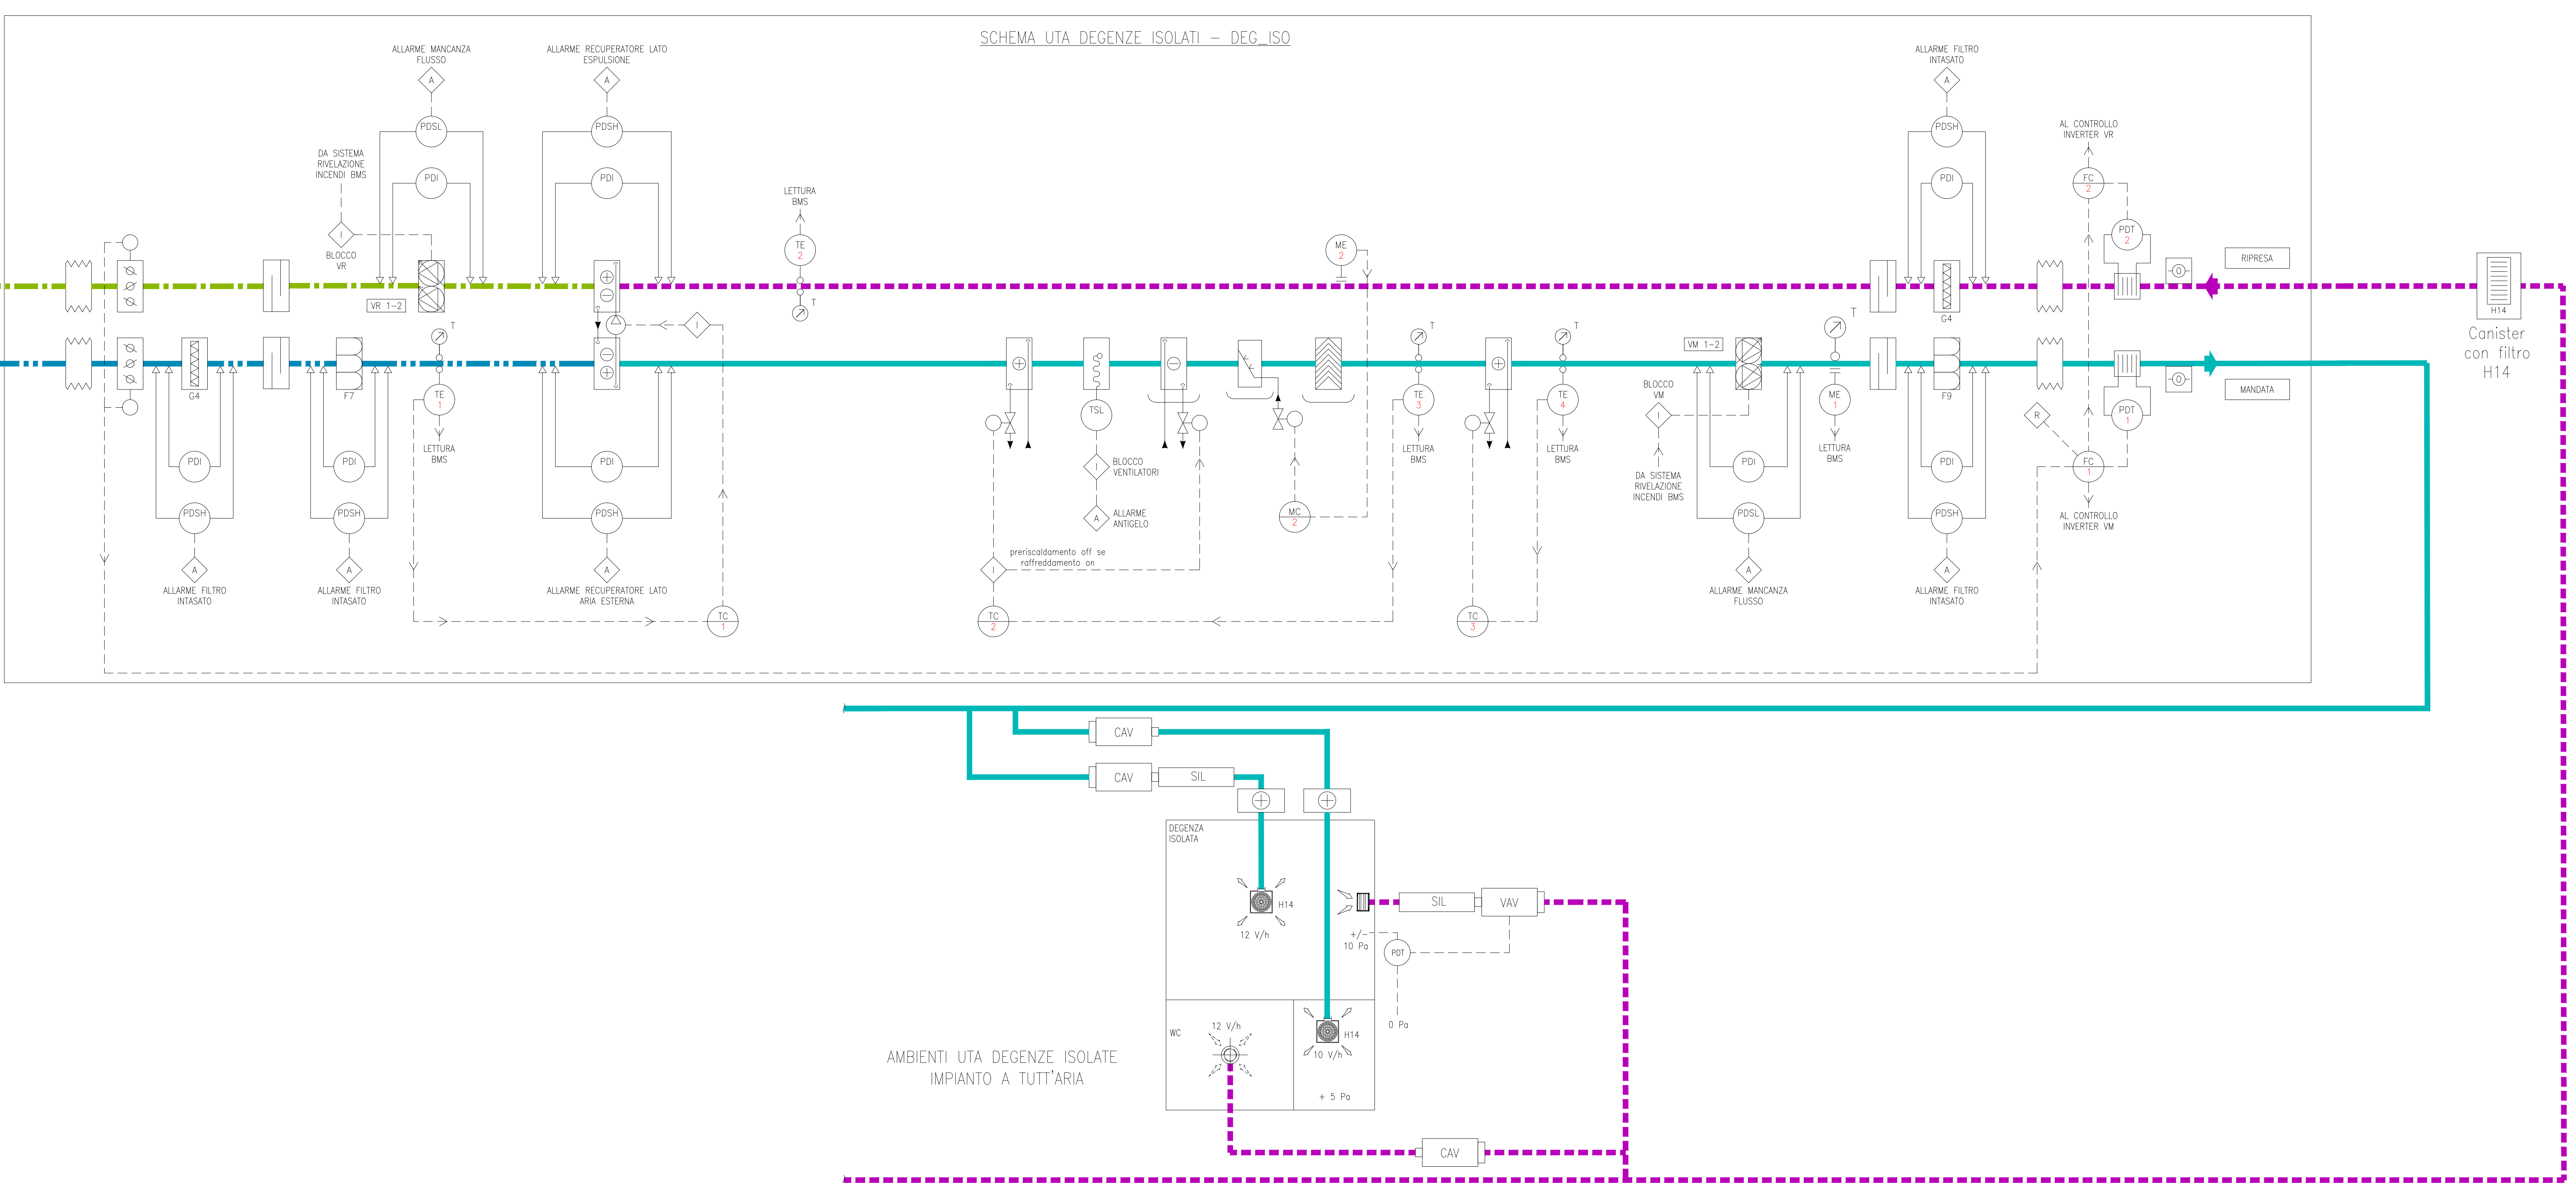

LEGENDA	
	AREA ESTERNA
	MANDATA ARIA
	RIPRESA ARIA
	SERRANDA DI TARATURA AD ALETTE CONTRAPPOSITE
	GIUNTO FLESSIBILE
	FILTRO PIANO
	FILTRO ASSOLUTO
	SEZIONE DI CONTENIMENTO TERMOSTATO ANTIGELO
	BATTERIA DI RAFFREDDAMENTO AD ACQUA
	UMIDIFICATORE A VAPORE
	VENTILATORE CON INVERTER
	CAMERA PER RIVELAZIONE INCENDI DA CANALE (VEDI IMPIANTO DI RIVELAZIONE INCENDI)
	REGOLATORE ELETTRONICO CON ATTUATORE A PORTATA VARIABILE
	DIFFUSORE DI MANDATA QUADRATO MULTIDIREZIONALE
	DIFFUSORE DI MANDATA AD ALTA INDUZIONE CON FILTRO ASSOLUTO
	GRIGLIA DI RIPRESA
	GRIGLIA DI RIPRESA CON FILTRO ASSOLUTO
	CONTROSOFFITTO RADIANTE
	ESPULSIONE ARIA
	SERRANDA ON/OFF MOTORIZZATA
	SILENZIATORE
	FILTRO A TASCHE
	FILTRO A CARBONI ATTIVI
	SEPARATORE DI GOCCE
	BATTERIA DI RISCALDAMENTO AD ACQUA
	UMIDIFICATORE A PACCO EVAPORANTE
	TRASDUTTORE DI FLUSSO (GRIGLIA DI WILSON)
	BATTERIA DI POST RISCALDAMENTO A CANALE
	REGOLATORE ELETTRONICO CON ATTUATORE A PORTATA COSTANTE
	DIFFUSORE DI MANDATA AD ALTA INDUZIONE
	GRIGLIA DI RIPRESA
	VALVOLA DI ASPIRAZIONE
	RECUPERATORE DI CALORE A BATTERIE

LEGENDA STRUMENTI					STRUMENTO IN CAMPO
PRIME LETTERE		LETTERE SUCCESSIVE			STRUMENTO A QUADRO
MISURA	MODIFICATORE	LETTERA O FUNZIONE PASSIVA	USCITA O FUNZIONE ATTIVA	MODIFICATORE	
A	QUALITÀ ARIA	ALLARME			TERMOMETRO
C			REGOLATORE		MANOMETRO
D	DIFFERENZIALE				INTERBLOCCO
E		SENSORE			ALLARME
F	FLUSSO				RESET
G		INDICATORE A VETRO			
H			DI ALTA		
I		INDICATORE			
L	LIVELLO		DI BASSA		
M	UMIDITÀ				
P	PRESSIONE				
S	SICUREZZA	SWITCH DI STATO			
T	TEMPERATURA	TRASMETTITORE			

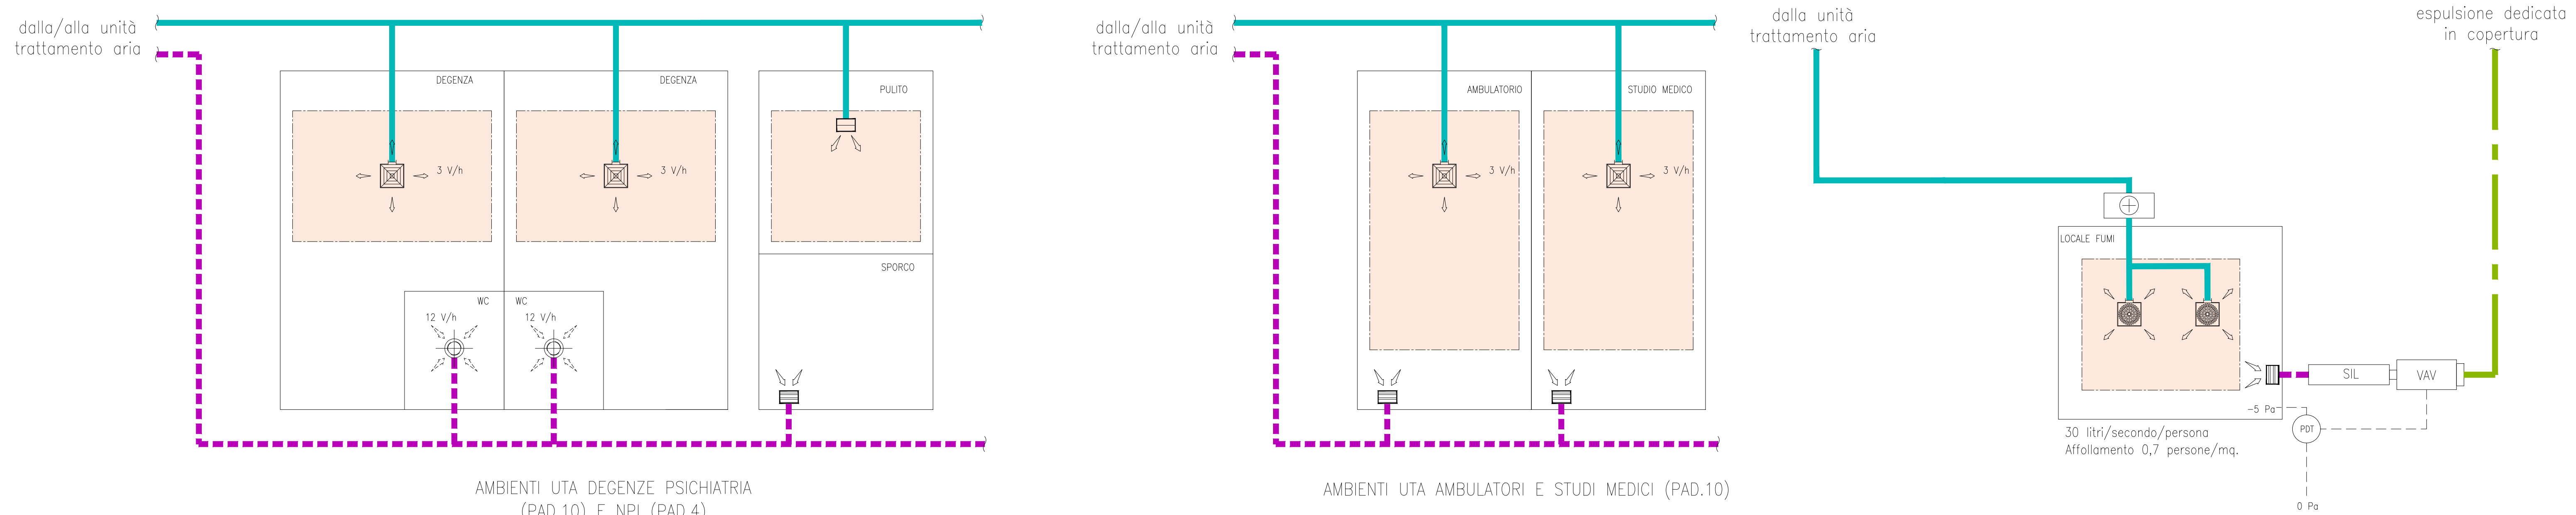

ASST Grande Ospedale Metropolitano Niguarda
 Piazza Ospedale Maggiore, 3
 20162 Milano

RISTRUTTURAZIONE PADIGLIONE CARATI - NPI E PSICHIATRIA

CUP H42C21001160002

RTP PROGETTAZIONE:

Mandataria:

 Coordinamento del gruppo di progettazione e supervisione della direzione specialistica: progettazione, coordinamento, controllo, energia e sostenibilità
 TECNICO COMPETENTE: Dott. Walter Tiano

Mandante:

 Progettazione edile, sanitaria e strutturale
 PROGETTAZIONE ARCHITETTONICA + COORDINATORE PER LA SICUREZZA IN FASE DI PROGETTAZIONE arch. Sonia Bietelli
 PROGETTAZIONE STRUTTURALE Ing. Marco Cogliati

Consulenti esclusi dall'RTP:

 Tecnico prevenzione incendi Geom. Guido Zaccarelli

ASST Grande Ospedale Metropolitano Niguarda

RESPONSABILE UNICO DEL PROGETTO
 Dott. Ing. Daniele Berra

RESPONSABILE DI PROCEDIMENTO
 Dott. Arch. Pierfederico Ferraro di Tor Valjona

DIRETTORE GENERALE
 Dott. Alberto Zali

DIRETTORE AMMINISTRATIVO
 avv. Alberto Russo

DIRETTORE SANITARIO
 Dott. Giuseppe Sechi

DIRETTORE SOCIO-SANITARIO
 Dott.ssa Laura Zoppi

Rev	Data	Aggiornamenti	Compiuto	Verificato	Approvato
01					
02					
00	29/07/2025	EMISSIONE PER CONFERENZA DEI SERVIZI	DI	DI	DI

Titolo intervento
 RISTRUTTURAZIONE PADIGLIONE CARATI - NPI E PSICHIATRIA
 PROGETTO DI FATTIBILITA' TECNICO ECONOMICA

Titolo: PROGETTO IMPIANTI MECCANICI
 Schemi funzionali unità trattamento aria-Degenze Ordinarie, Ambulatori, Degenze Filtrate
 Codice elaborato

Scala: -
 File: PFE_H1_H10_01_00A_SQUADRA.DWG

PFTE	H	10	M2	D	003
Fase	Livello	Unità Funz.	Categoria	Tipologia	Numero