


Pianta Piano Primo

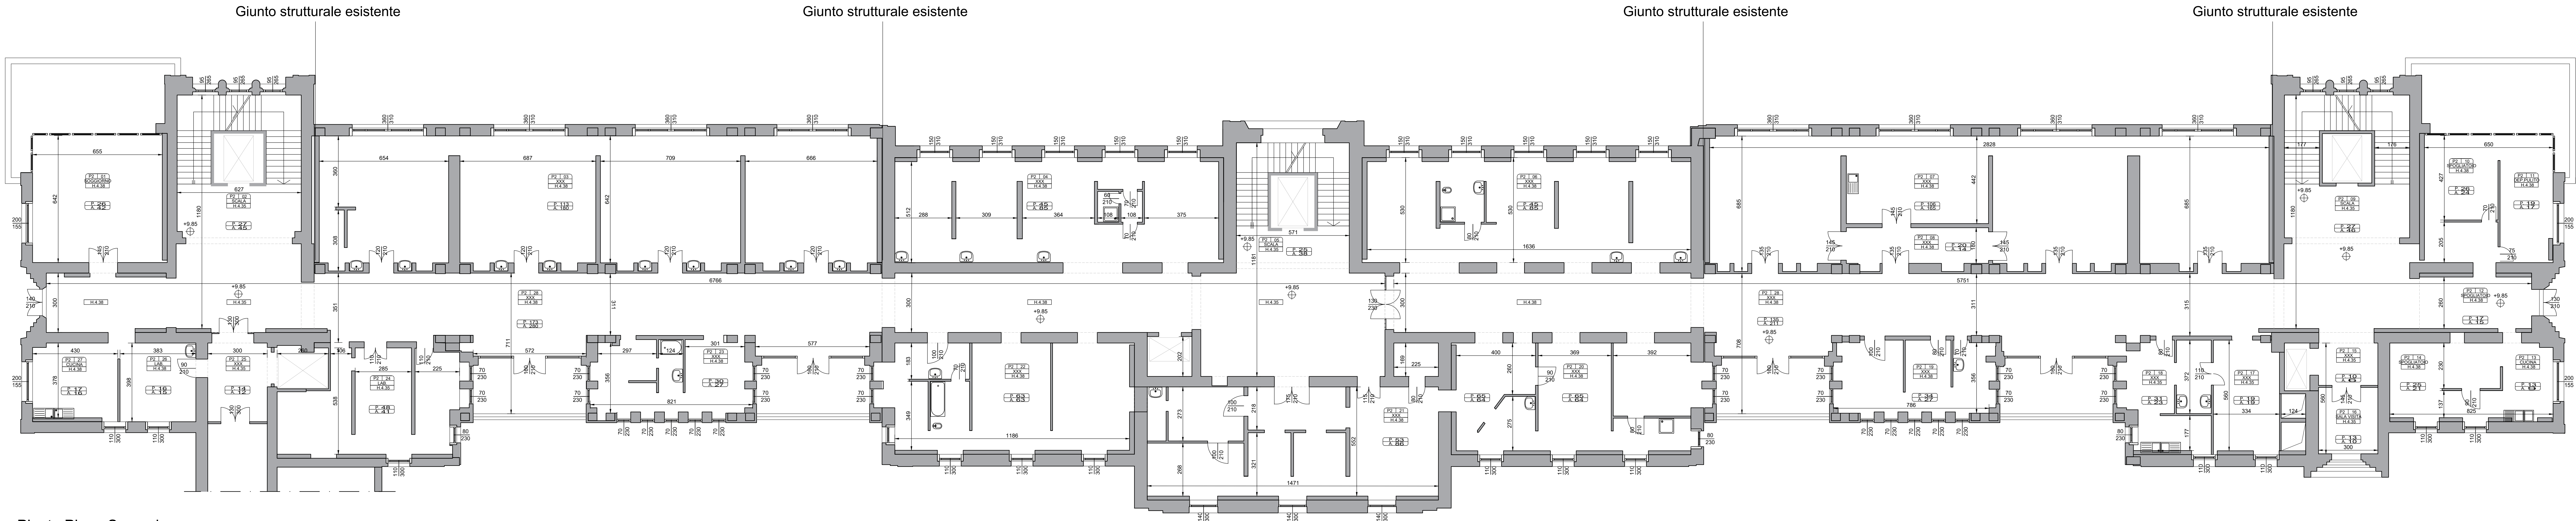

Pianta Piano Secondo

LEGENDA LOCALI:

PIANO

PT = Piano Terra

P2 = Piano Secondo

Piano:

Altezza soffitto/soffitto (m)

2.50

2.50

2.50

Quotazione locale

Quotazione locale

Puntamento locale

Area locale

88

88

LEGENDA SERRAMENTI:

Lunghezza (m)

Altezza (m)

NOTE:

1) LE QUOTE ALTIMETRICHE SONO RIFERITE AL FINITO (SALVO DOVE PUNTUALMENTE SPECIFICATO)

2) TUTTE LE MISURE SONO DA VERIFICARE IN OPERA A CURA DELL'IMPRESA. EVENTUALI VARIAZIONI VANNO CONCORDATE CON LA C.L.I.

Sistema Socio Sanitario

Regione Lombardia

ASST Grande Ospedale

Metropolitano Niguarda

Piazza Ospedale Maggiore, 3

20162 Milano

C.F./P.IVA 08115800962

Ospedale Niguarda

LAVORI DI RISTRUTTURAZIONE DEL PADIGLIONE 11 (TALAMONA)

FORMAZIONE E DEGENZE BUFFER

CUP: H42C22000680002

COMMITTENTE:

direttore generale:

dot. ALBERTO ZOLI

direttore amministrativo:

avv. ALBERTO RUSSO

direttore sanitario:

dot. GIUSEPPE SECHI

direttore socio-sanitario:

dot.ssa LAURA ZOPPINI

responsabile unico progetto:

ing. DAVIDE BRENA

responsabile del procedimento:

ing. CRISTO SCUDIERI

PROGETTISTI:

coord. progettazione e integrazione delle prestazioni specialistiche:

arch. ANDREA G. TADDA [Progettisti Associati Technarc s.r.l.]

progetto opere edili:

arch. ANDREA G. TADDA [PAT s.r.l.]

arch. MASSIMILIANO BARUFFI [Proimilano s.r.l.]

progetto impianti idrico-sanitari e meccanici ed elettrici:

ing. ROBERTO TADDA [Progettisti Associati Technarc s.r.l.]

arch. MASSIMILIANO BARUFFI [Proimilano s.r.l.]

coordinamento sicurezza in fase di progettazione:

arch. MASSIMILIANO BARUFFI [Proimilano s.r.l.]

progetto delle opere strutturali:

arch. MASSIMILIANO BARUFFI [Proimilano s.r.l.]

progetto prevenzione incendi:

ing. ROBERTO TADDA [Progettisti Associati Technarc s.r.l.]

PROGETTISTI:

Progettisti Associati Technarc

poolmilano

ENGINEERING PLATONIMA

Milano 081 - Via Caltanissetta, 13

Milano 081 - Via Giacomo Matteotti, 75

Milano 081 - Via Saffi, 13




Capitolo:

PROGETTO DI FATTIBILITA' TECNICO ECONOMICA

OPERE EDILI

Stato di fatto - Pianta Piano Primo e Secondo

Scale:

1:100

Data:

29/07/2026

Completamento:

2028/01/01

Disegnato da:

2028/01/01









