
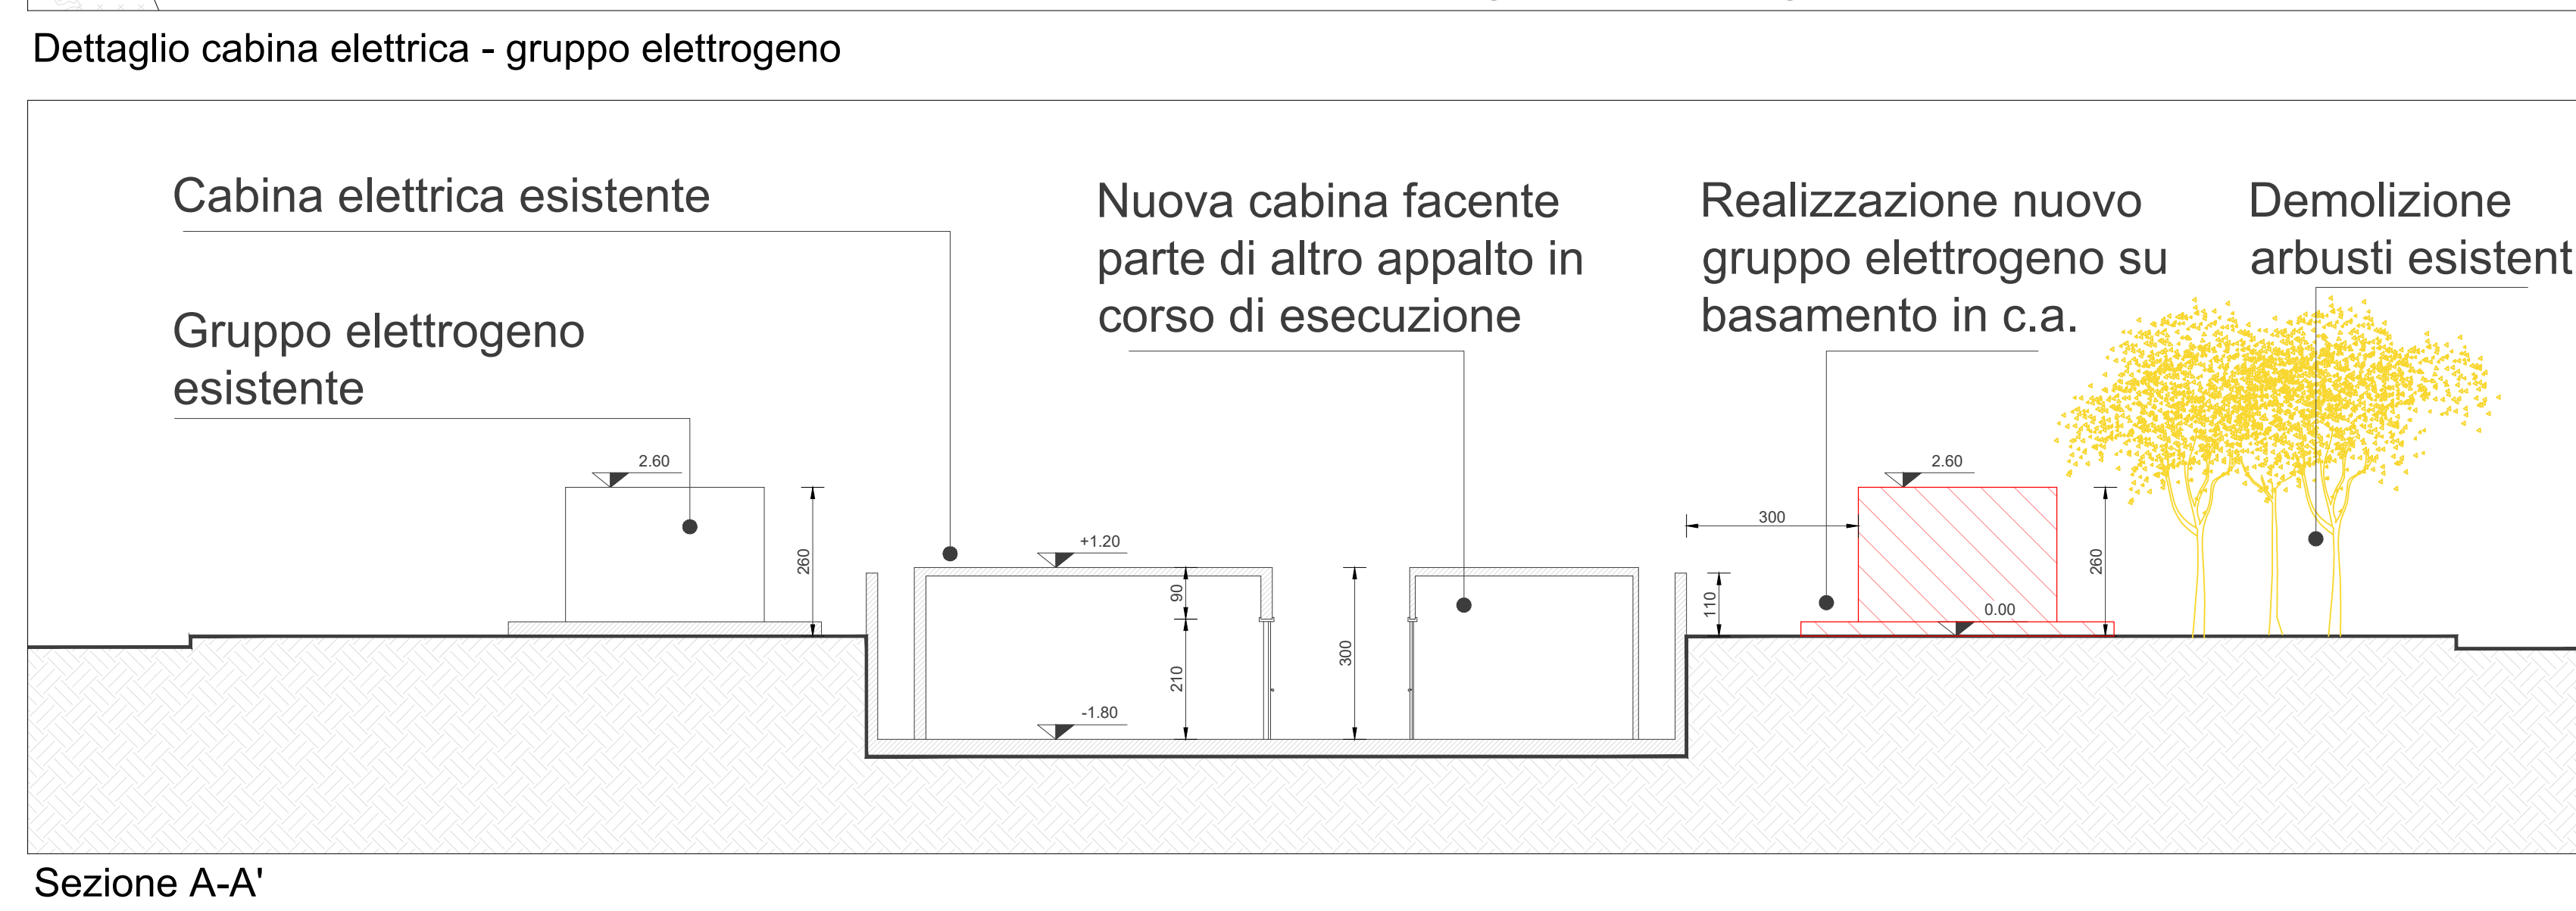


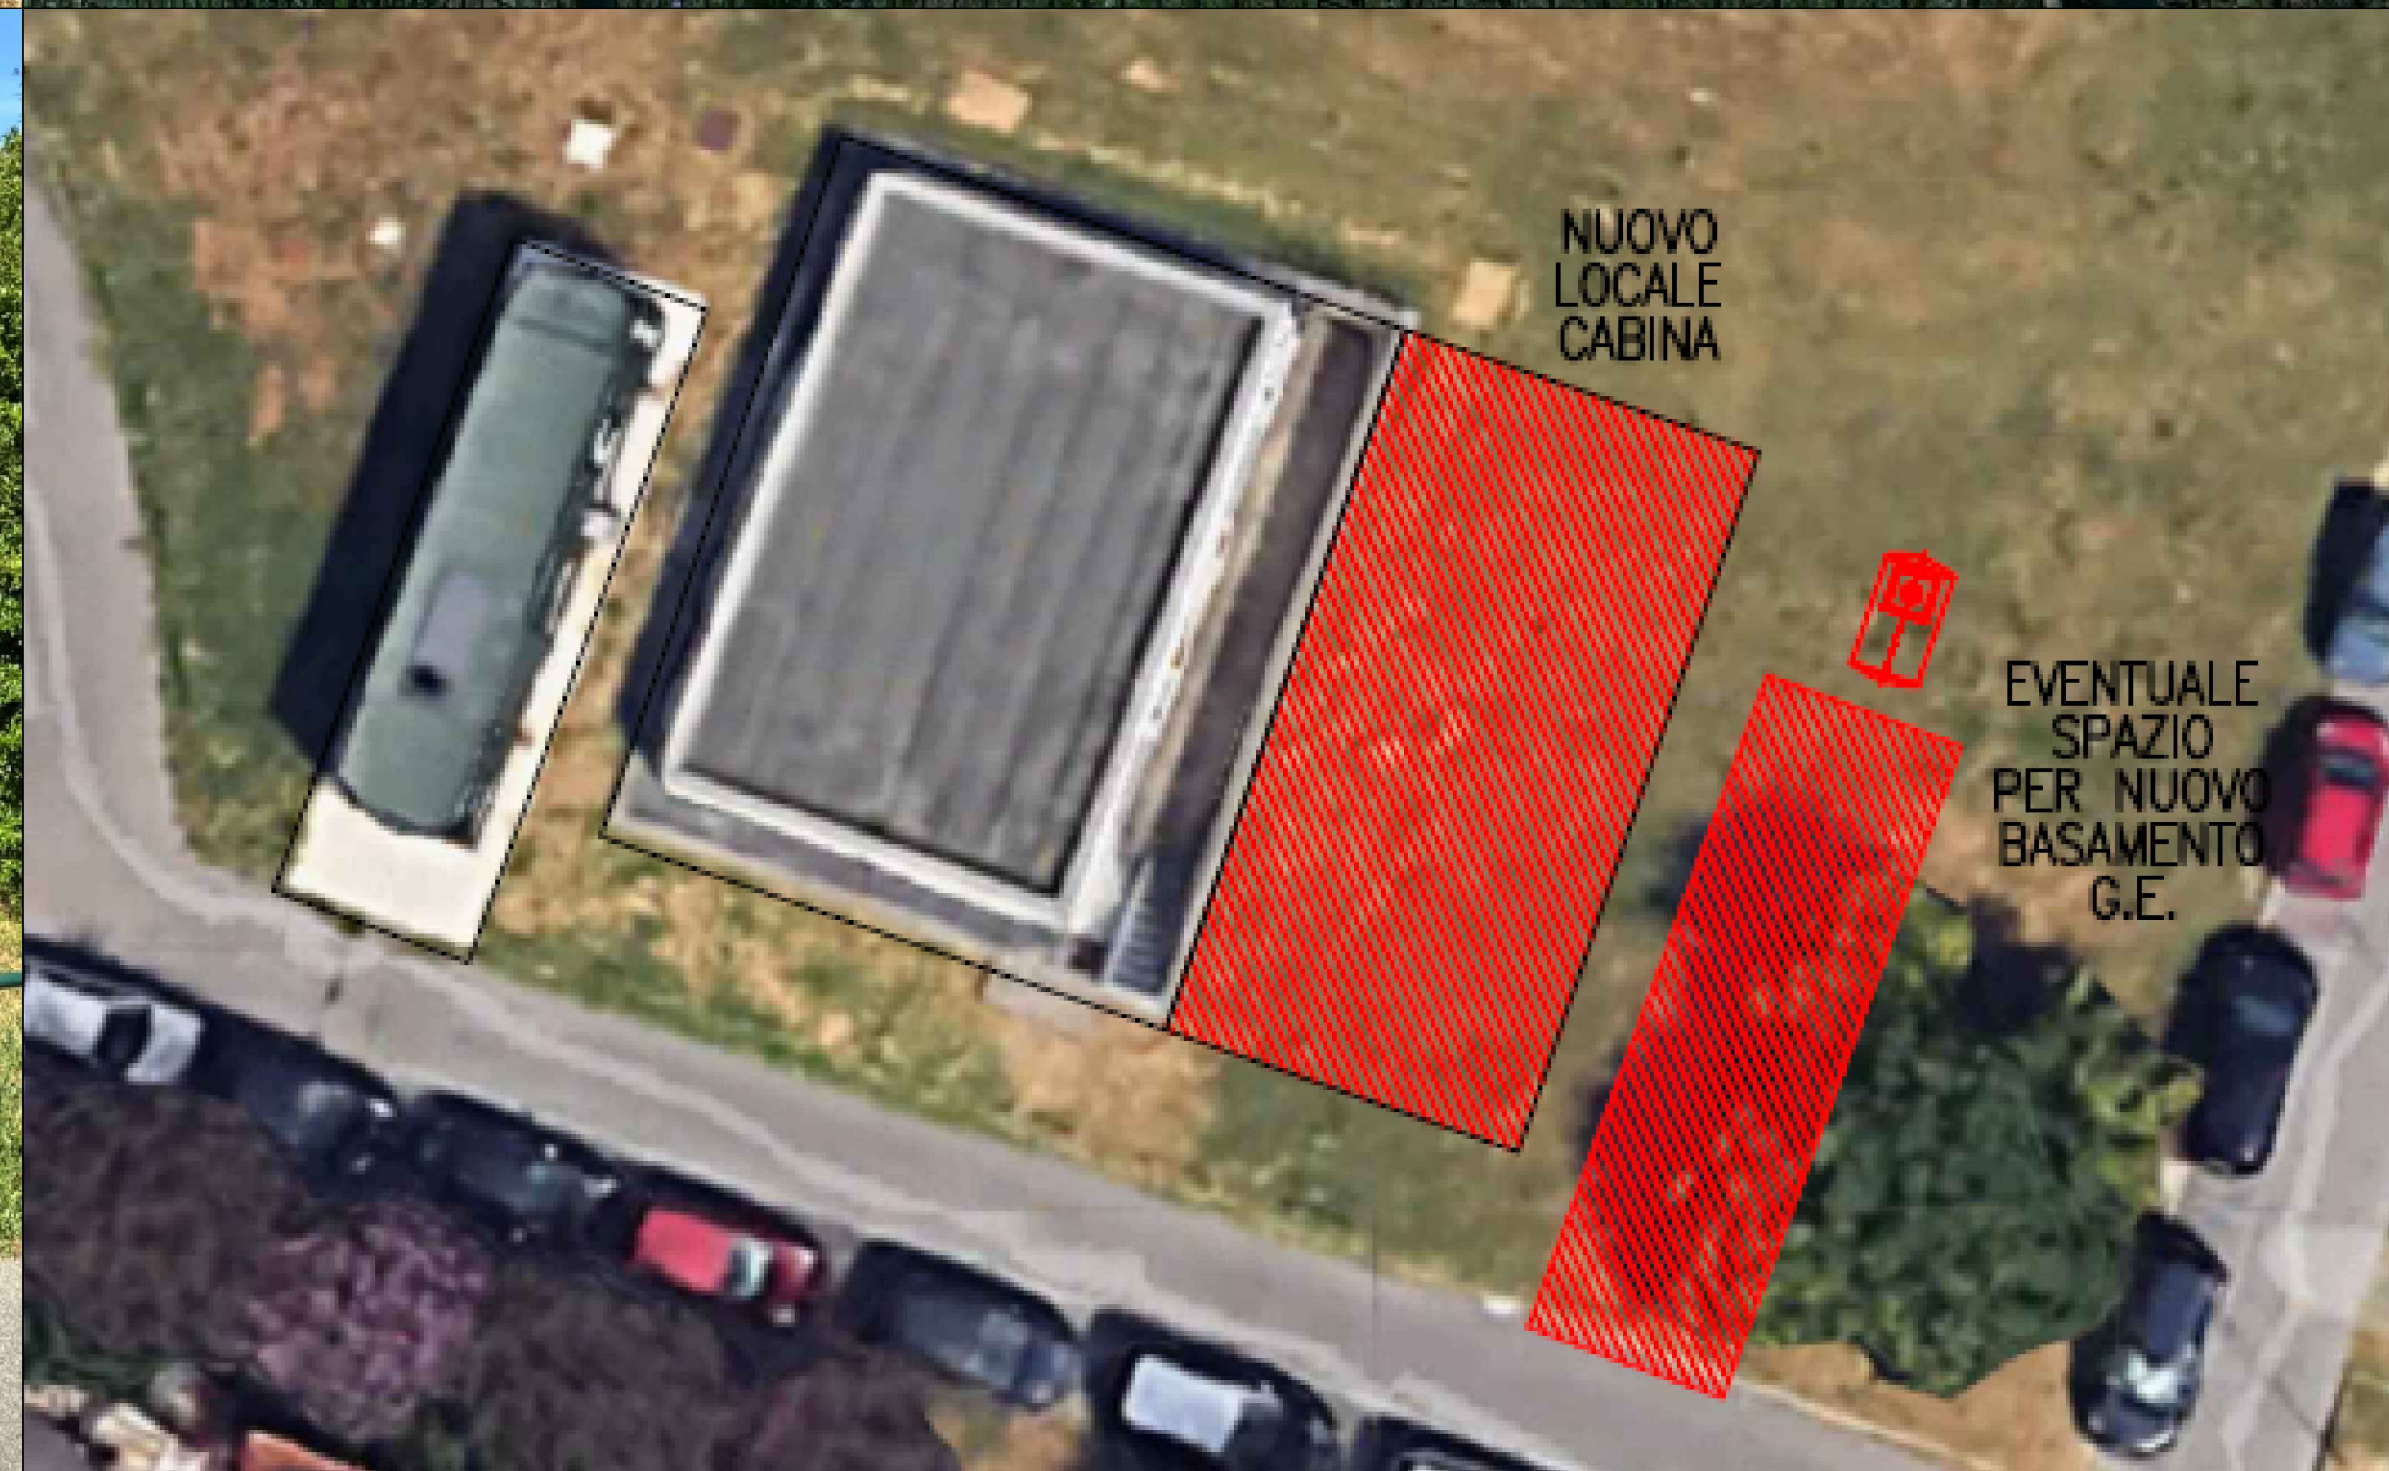

Sistema Socio Sanitario

Regione Lombardia

ASSST Grande Ospedale
Metropolitano Nord

Piazza Ospedale Maggiore, 3
20142 Milano
C.F./P.IVA 09315660960

Hospitale Giussano

LAVORI DI RISTRUTTURAZIONE DEL PADIGLIONE 11 (TALAMONA)
FORMAZIONE E DEGENZE BUFFER

CUP: H4M2CM000000002

COMMITENTE:

direttore generale:
dot. ALBERTO ZOLI

direttore amministrativo:
avv. ALBERTO RUSSO

direttore sanitario:
dot. GIUSEPPE SECHI

direttore sociosanitario:
dott.ssa LAURA ZOPPINI

responsabile unico progetto:
ing. DANIELE BRESNA

responsabile del procedimento:
ing. ORAZIO SOUDIERI

PROGETTISTI:

coordin. progettazione e integrazione delle prestazioni ospedaliere:
ING. ANDREA G. TADDA [Progettisti Asstiprositi Tecnicar s.r.l.]

progetto opere edili:
arch. ANDREA G. TADDA [PAT s.r.l.]
arch. MASSIMILIANO BARUFFI [Prodimilano s.r.l.]

progetti impianti idro-sanitari e meccanici ed elettrici
ing. ROBERTO TADDA [Progettisti Asstiprositi Tecnicar s.r.l.]
ing. CARLO TOLLADO [Engineering Platform S.r.l.]

coordinamento sicurezza in fase di progettazione:
ing. MASSIMILIANO BARUFFI [Prodimilano s.r.l.]

progetto della copre strutturale
ing. MASSIMILIANO BARUFFI [Prodimilano s.r.l.]

progetto prevenzione incendi:
ing. ROBERTO TADDA [Progettisti Asstiprositi Tecnicar s.r.l.]







Progettisti Asstiprositi Tecnicar

poomilano

ENGINEERING
PLATFORM




Disegno N.

D-004

Oggetto

PROGETTO DI FATTIBILITA' TECNICO ECONOMICA
OPERE EDILI

Descrizione

Planimetria generale confronto

Scale:

1 : 200 - 1 : 100

Data

29/07/2026

Commissa

2026016

Nome file

2022_PAC_2_MFTE_G_R_01_D_204_00_Pacso