


Pianta Piano Quarto

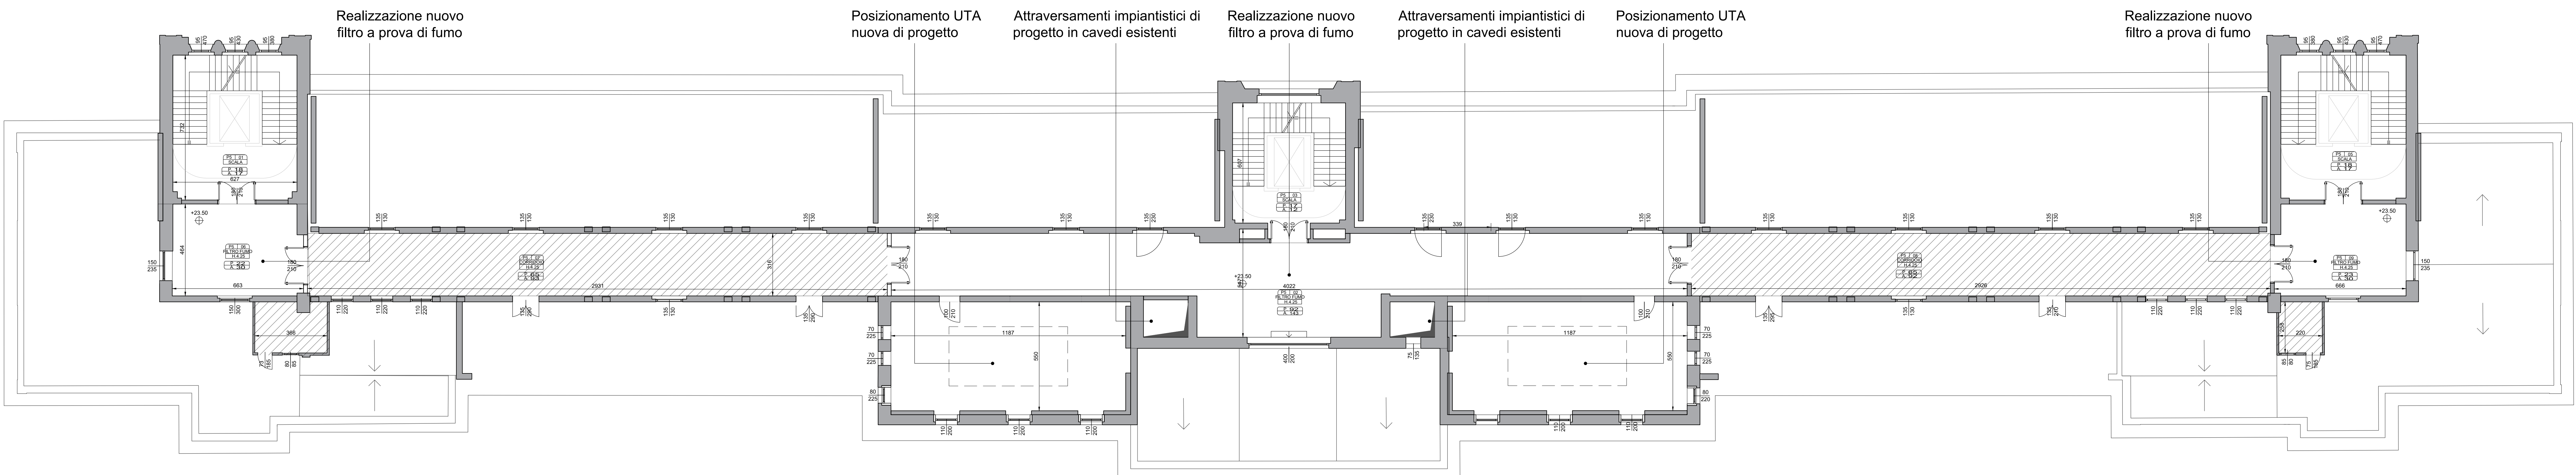

Pianta Piano Quinto

LEGENDA:

NUOVE UTA

LEGENDA LOCALI:

PT = Piano Terra
P2 = Piano Secondo

LEGENDA SERRAMENTI:

LE QUOTE ALTIMETRICHE SONO RIFERITE AL FINITO (SALVO DOVE PUNTUALMENTE SPECIFICATO).

GLI ARREDI E LE ATTREZZATURE SONO INDICATIVI DELLA POSSIBILE DISTRIBUZIONE ALL'INTERNO DEI LOCALI E NON SONO INCLUSI NELLA FORNITURA.

TUTTE LE MISURE SONO DA VERIFICARE IN OPERA A CURA DELL'IMPRESA, EVENTUALI VARIAZIONI VANNO CONCORDATE CON LA D.L.

ASST Grande Ospedale Metropolitano Niguarda

LAVORI DI RISTRUTTURAZIONE DEL PADIGLIONE 11 (TALAMONA)

FORMAZIONE E DEGENZE BUFFER

COMMITTENTE:

PROGETTISTI:

PROGETTO DI FATTIBILITA' TECNICO ECONOMICA OPERE EDILI

Stato di progetto - Pianta Piano Quarto e Quinto